Szafka złączowo – pomiarowa
wolnostojąca typu ZK1e–1P
wg standardów TAURON Dystrybucja S.A.
– w obudowie z materiałów izolacyjnych –
zabudowana w granicy dz. nr 739/47 i 708/47

Wolnostojąca szafka
rozdzielcza "RR"
typu (OP 33 F + OP 35 D)
– w obudowie z materiałów izolacyjnych –

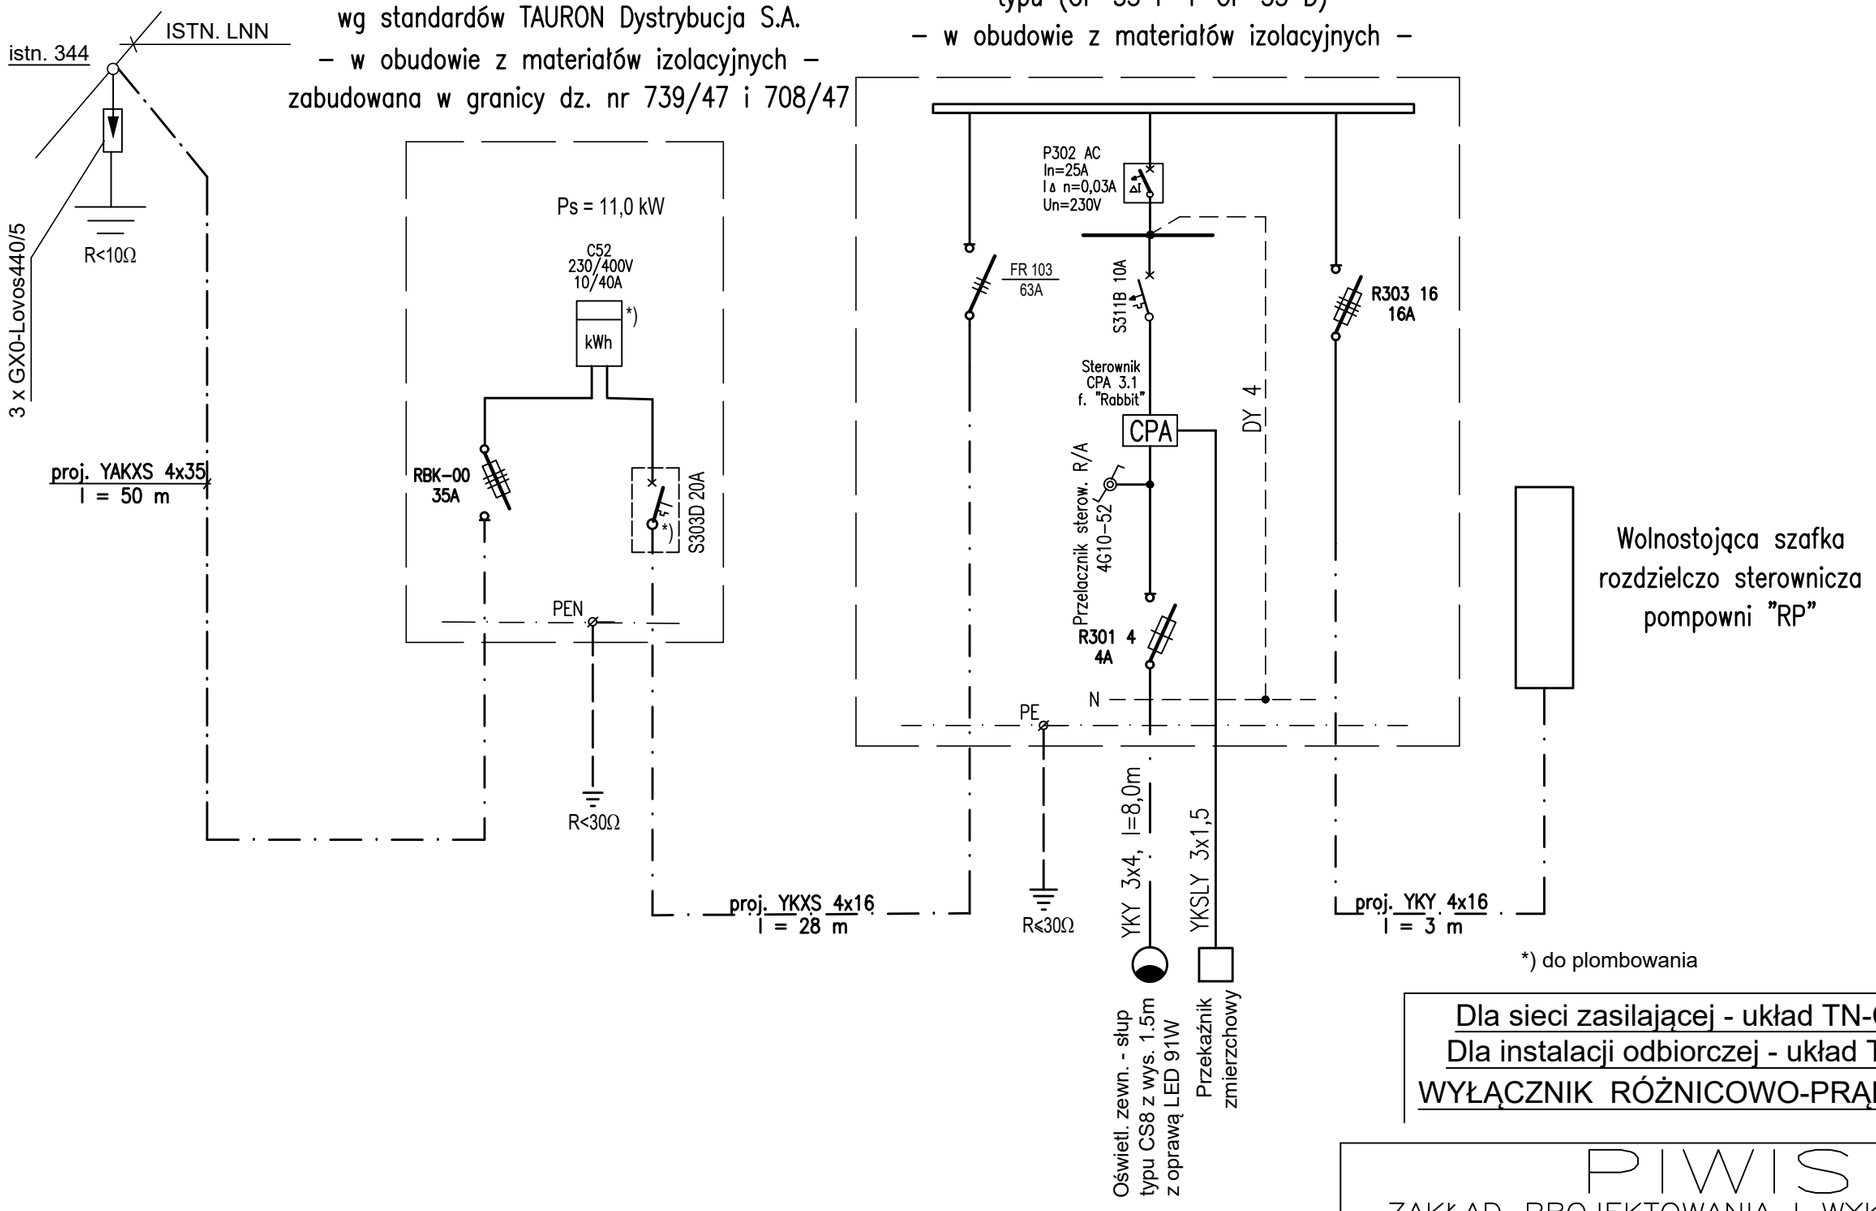

*) do plombowania

Dla sieci zasilającej - układ TN-C
Dla instalacji odbiorczej - układ TN-S
WYŁĄCZNIK RÓŻNICOWO-PRĄDOWY

PIWIS
ZAKŁAD PROJEKTOWANIA I WYKONAWSTWA
tel./fax. (077)4546533 e–mail: piwis@mik.pl

TYTUŁ PROJEKTU	PROJEKT ROZBUDOWY KANALIZACJI SANITARNEJ W M. STARE BUDKOWICE		STADIUM P.B./P.W.
OBIEKT	Sieć i przyłącza kanalizacji sanitarnej		
ADRES	Stare Budkowice	BRANŻA	DATA
NAZWA RYSUNKU	SCHEMAT IDEOWY ZASILANIA, POMIARU ENERGII ELEKTRYCZNEJ I INSTAL. ELEKTR. DLA POTRZEB PRZEPOMPOWNI ŚCIEKÓW P2	ELEKTRYCZNA	12.2016
FUNKCJA	ZESPÓŁ PROJEKTOWY	NR UPR.	PODPIS
PROJEKTOWAŁ	mgr inż. Ewald Mrugała	201/91/Op	
OPRACOWAŁ			
SPRAWDZIŁ	mgr inż. Krzysztof Giesa	195/91/Op	
KIER. ZAKŁ.	inż. Zdzisław Czuczwara	6/89/Op	
INWESTOR	Gmina Murów ul. Dworcowa 2 46–030 Murów	SKALA	NR RYSUNKU E/3.9