


Stanowisko 5  
(ekspozytor 2 i 5)  
Drewno wokół; dlaczego drewno?

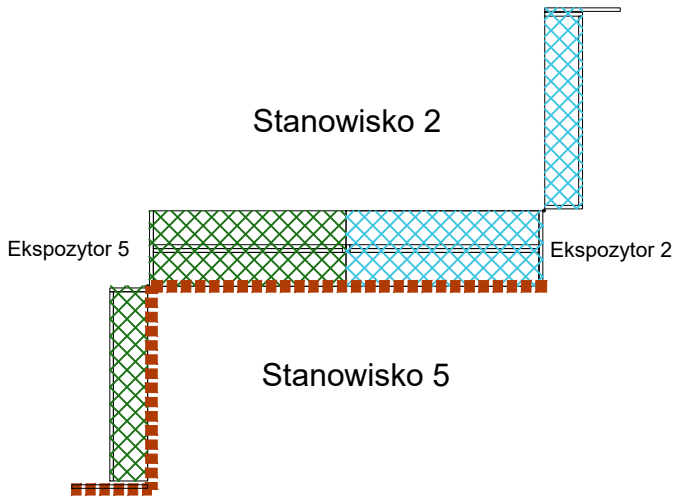

**UWAGI !!! :**

1. Wymiary podano w centymetrach, pomiar wykonawczy zabudów po stronie wykonawcy.


2. Wszystkie odstępstwa i zmiany od projektu należy uzgodnić z projektantem i inwestorem. W razie niejasności kontaktować się z projektantem.

Widok stanowiska


Panel boczny

Ekspozytor 5

Ekspozytor 2

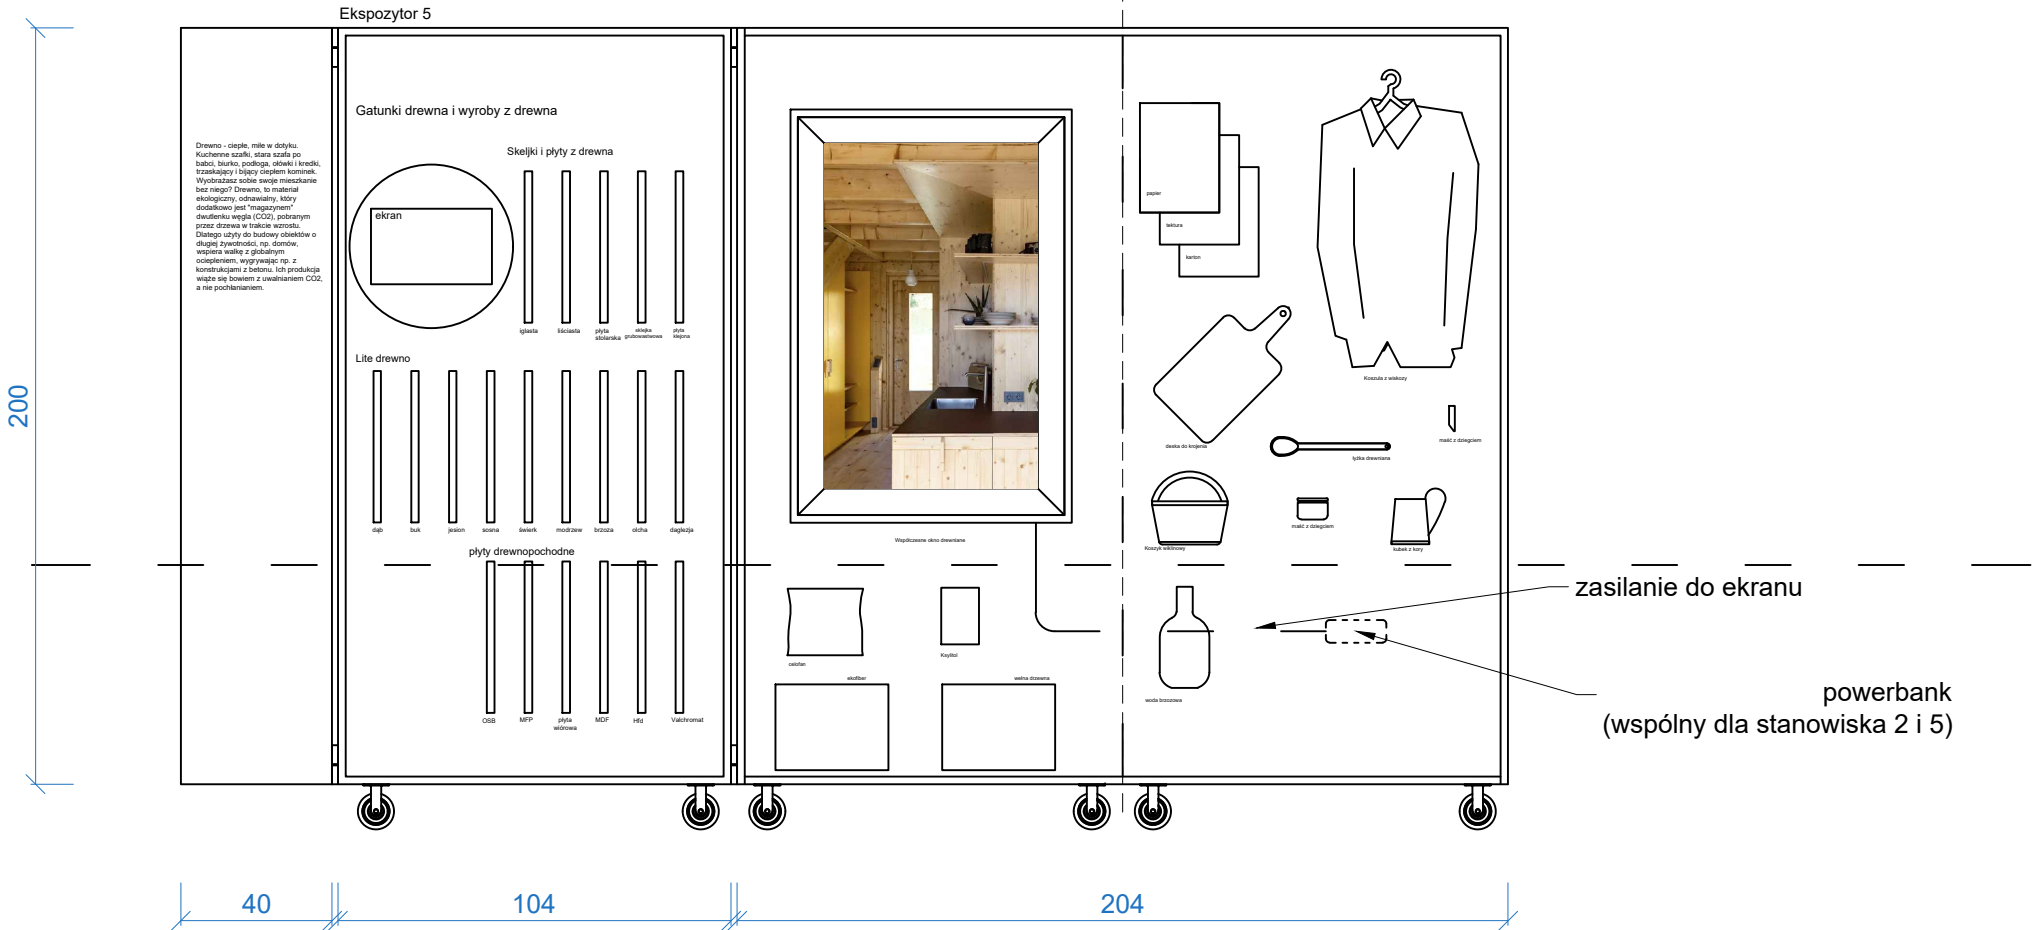

Przekrój poziomy przez stanowisko

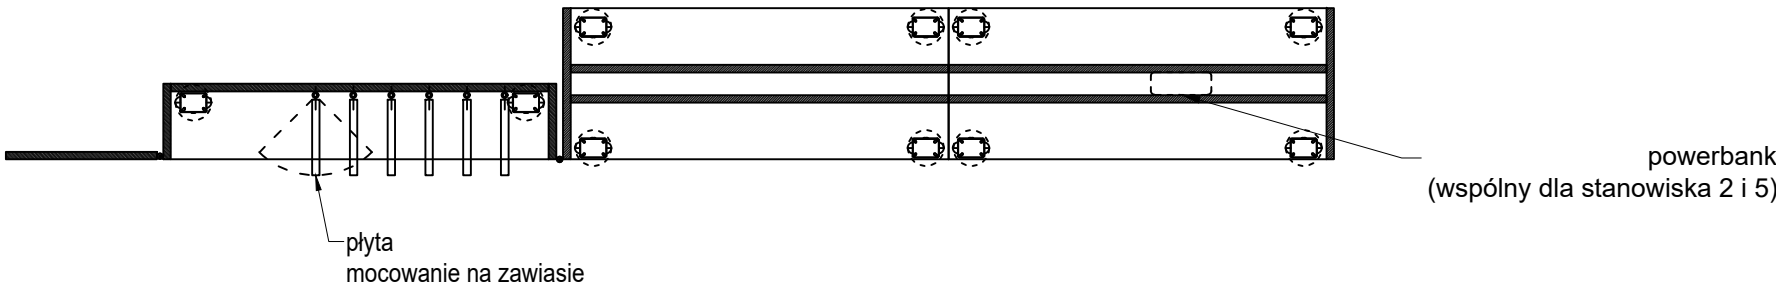

K. Zygalski

OPIS:  
Ekspozytory wykonać zgodnie z rys. 15.1-15.2  
Obudowa i konstrukcja zewnętrzna - sklejka iglasta 18 mm w klasie A/B  
Elementy wewnętrzne - płyty dekoracyjnej 19 mm z włókien drzewnych, barwionych w masie ekologicznymi barwnikami - kolor jasny szary.  
Należy przedstawić Inwestorowi próbkę kolorystyczną materiału do zatwierdzenia.  
Nadruk na płycie dekoracyjnej wykonać w technologii druku UV.

sklejka iglasta  
płyta dekoracyjna z włókien drzewnych

ZESPÓŁ PROJEKTOWY/ PROJECT TEAM:

IMIĘ I NAZWISKO/ NAME & SURNAME:	Kontakt:	Podpis:
mgr inż. arch. Kaja Pobereżny	+48 607 173 739 kaja@poberezny.eu	
mgr inż. arch. Michał Podgórczyk	+48 604 875 443 michal@podgorczyk.pl	
PRAWA AUTORSKIE/ COPYRIGHTS: INFORMACJE ZAWARTE NA RYSUNKU MOGĄ BYĆ WYKORZYSTANE TYLKO DLA CELÓW PROJEKTU, DLA KTÓREGO ZOSTAŁY WYDANE. INFORMACJE NIE MOGĄ BYĆ POD ŻADNYM POZOREM ZMIENIANE, UZUPEŁNIANE, LUB USUWANE. JEŻELI WYMAGANE JEST WPROWADZENIE ZMIAN NA RYSUNKU TO MUSZĄ ONE BYĆ DOKONANE WYŁĄCZNIE PRZEZ AUTORA RYSUNKU. RYSUNEK ANI ŻADNA CZĘŚĆ INFORMACJI NA NIM ZAWARTA NIE MOŻE BYĆ POWIELANA BEZ UPRIEDZELNEJ ZGODY AUTORA.		

INWESTYCJA / INVESTMENT: Ekspozycja wystawiennicza w nowych budynkach LOB "Marszewo"	INWESTOR / CLIENT: LOB Marszewo	
TYTUŁ RYS. / DRAWING TITLE: Stanowisko 5 - W drenianym świetle		
AUTOR/ AUTHOR: Pracownia Projektowa Michał Podgórczyk	SKALA / SCALE: 1:20	NR RYS. / DRAWING NO. 13.0
BRANŻA / LINE: architektura wnętrz	FAZA / STAGE: proj. wykonawczy	DATA / DATE: styczeń 2023