


- Kancelaria, Archiwum
- Serwerownia,
- Pom. kierowców, pom. gospodarcze, kotłownia
- Kuchnia
- Pom. niejawne

wysoki parter (poziom -1)

16

47

16

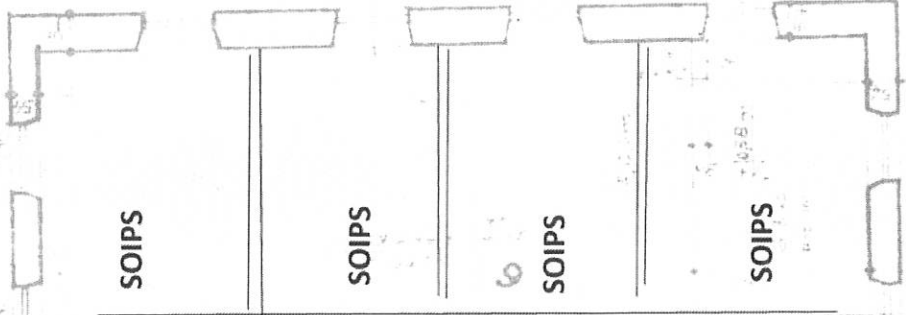


SOIPS

SOIPS

SOIPS

SOIPS

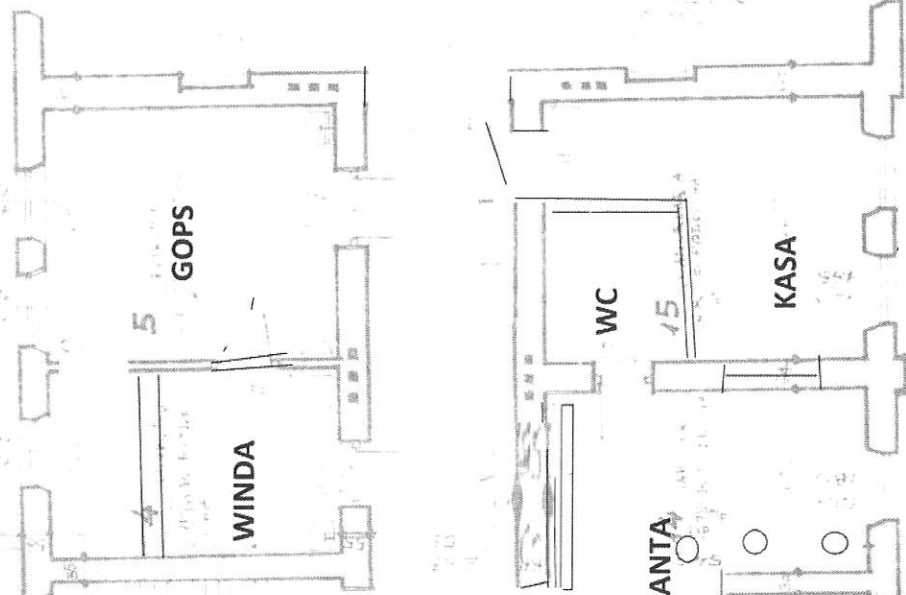

5  
GOPS


WINDA

WC

KASA

SALA INTERESANTA

WEJŚCIE GŁÓWNE

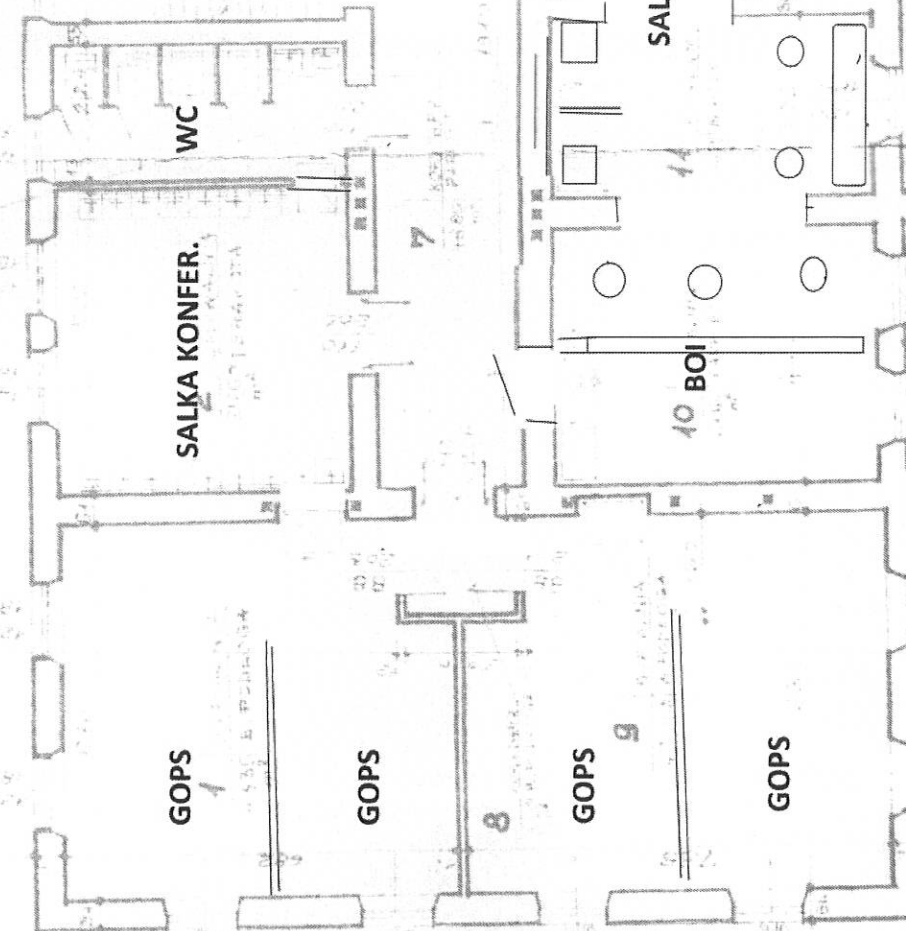

SALKA KONFER.

WC

10  
BOI

GOPS

GOPS


GOPS

GOPS

- GOPS
- SOIPS
- BOI
- KASA

parter

13

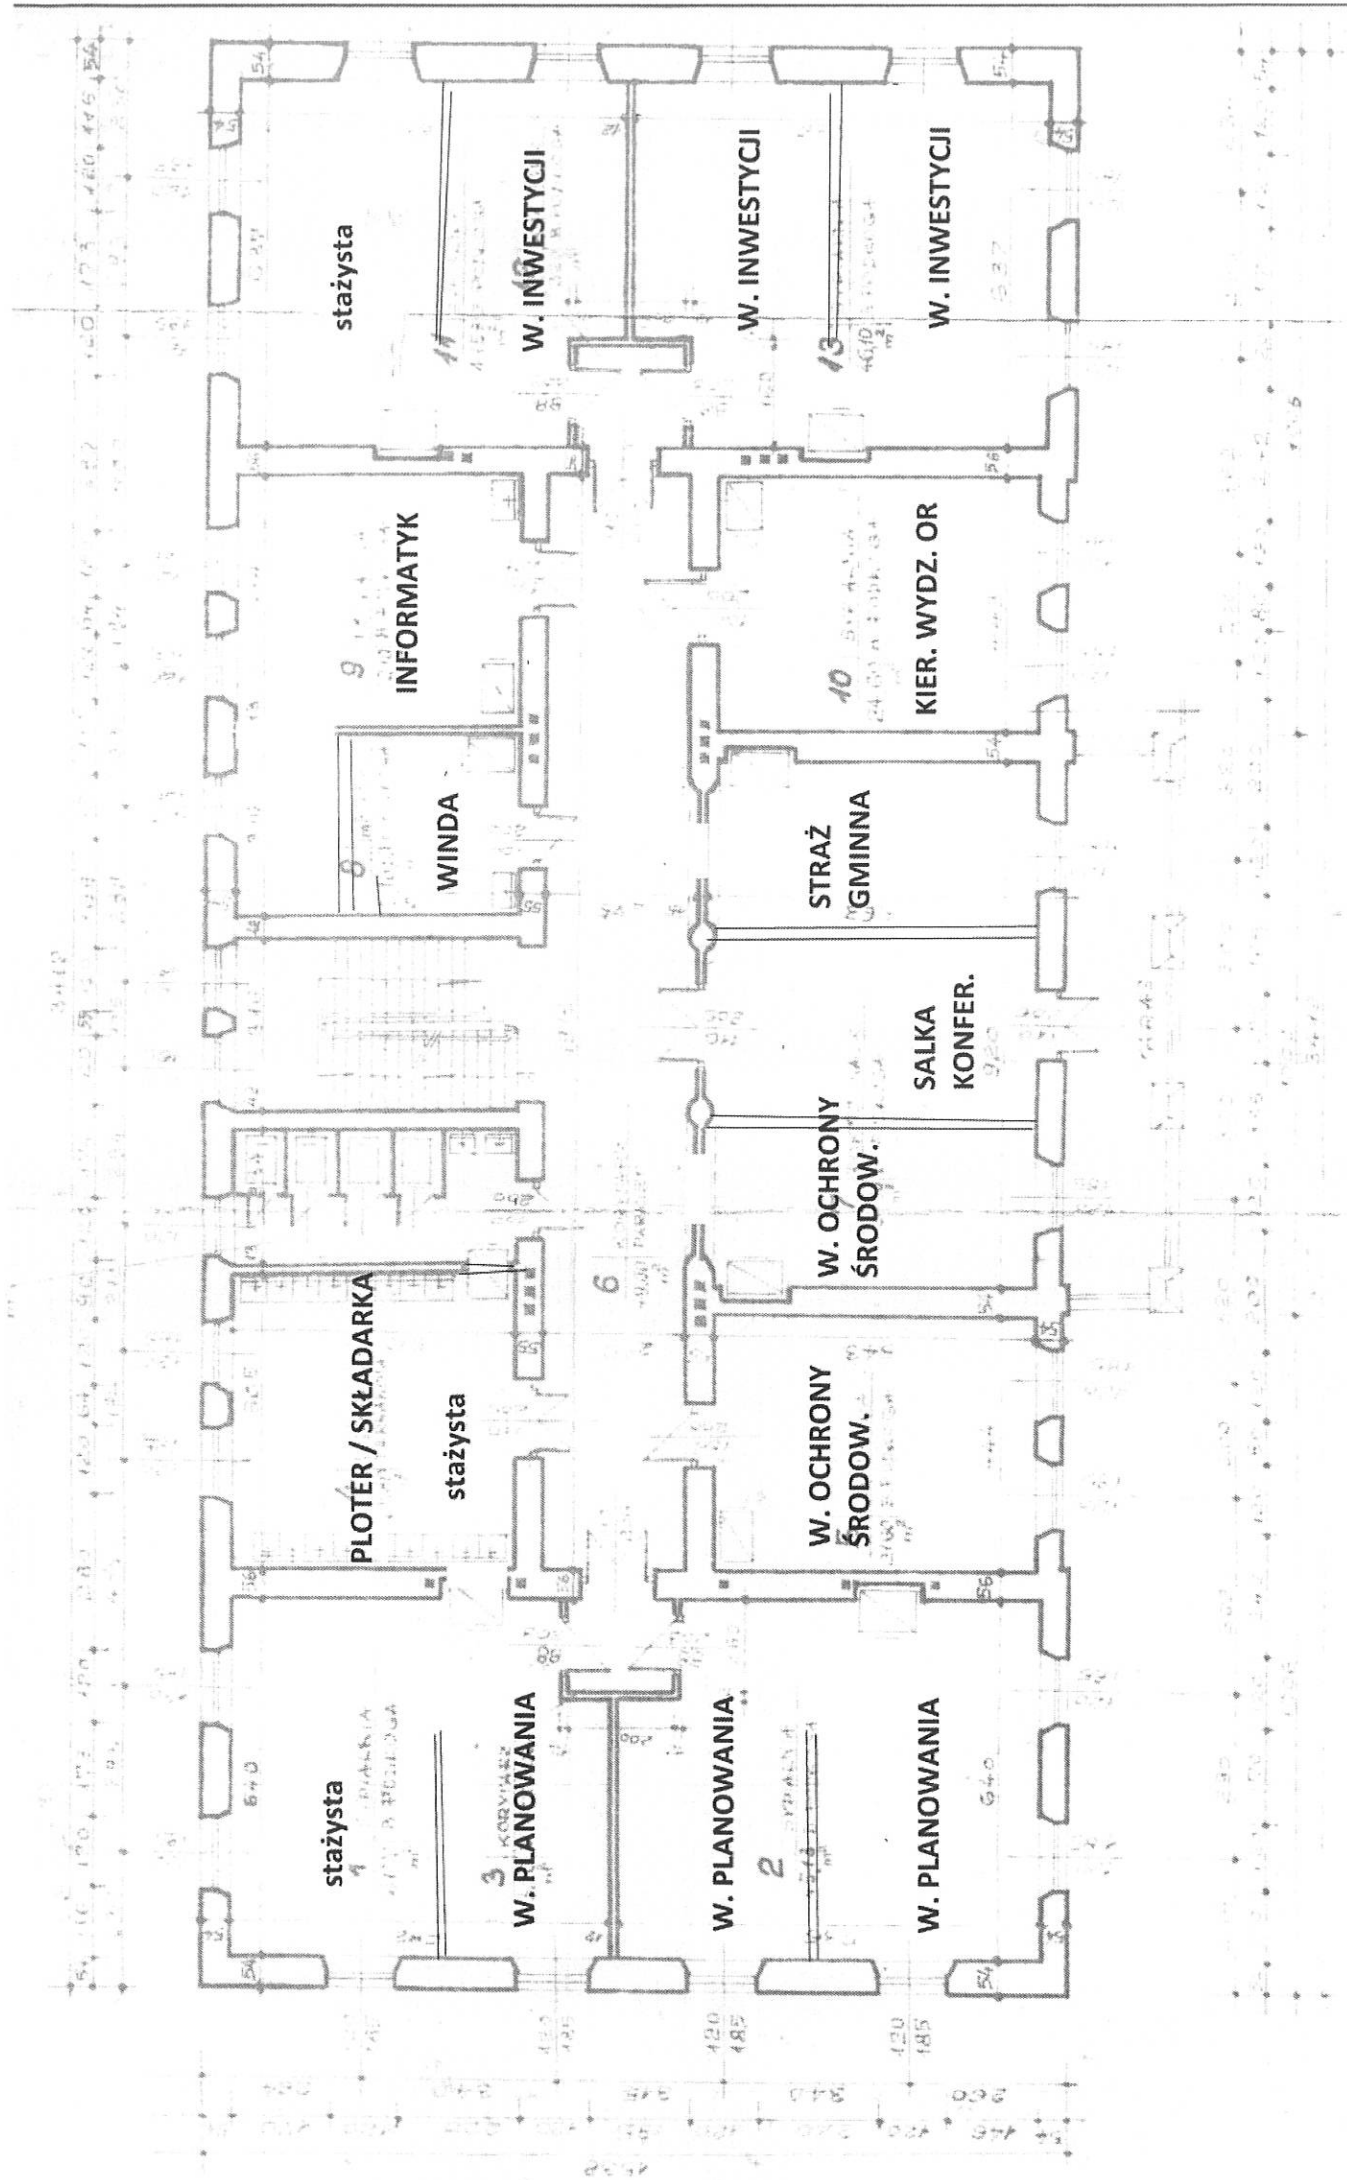


W. Planowania, W. Ochrony Środowiska, W. Inwestycji (pom. ploter/skladarka)


Straż Gminna

Kier. W. Organizacyjnego, informatyk

1 piętro

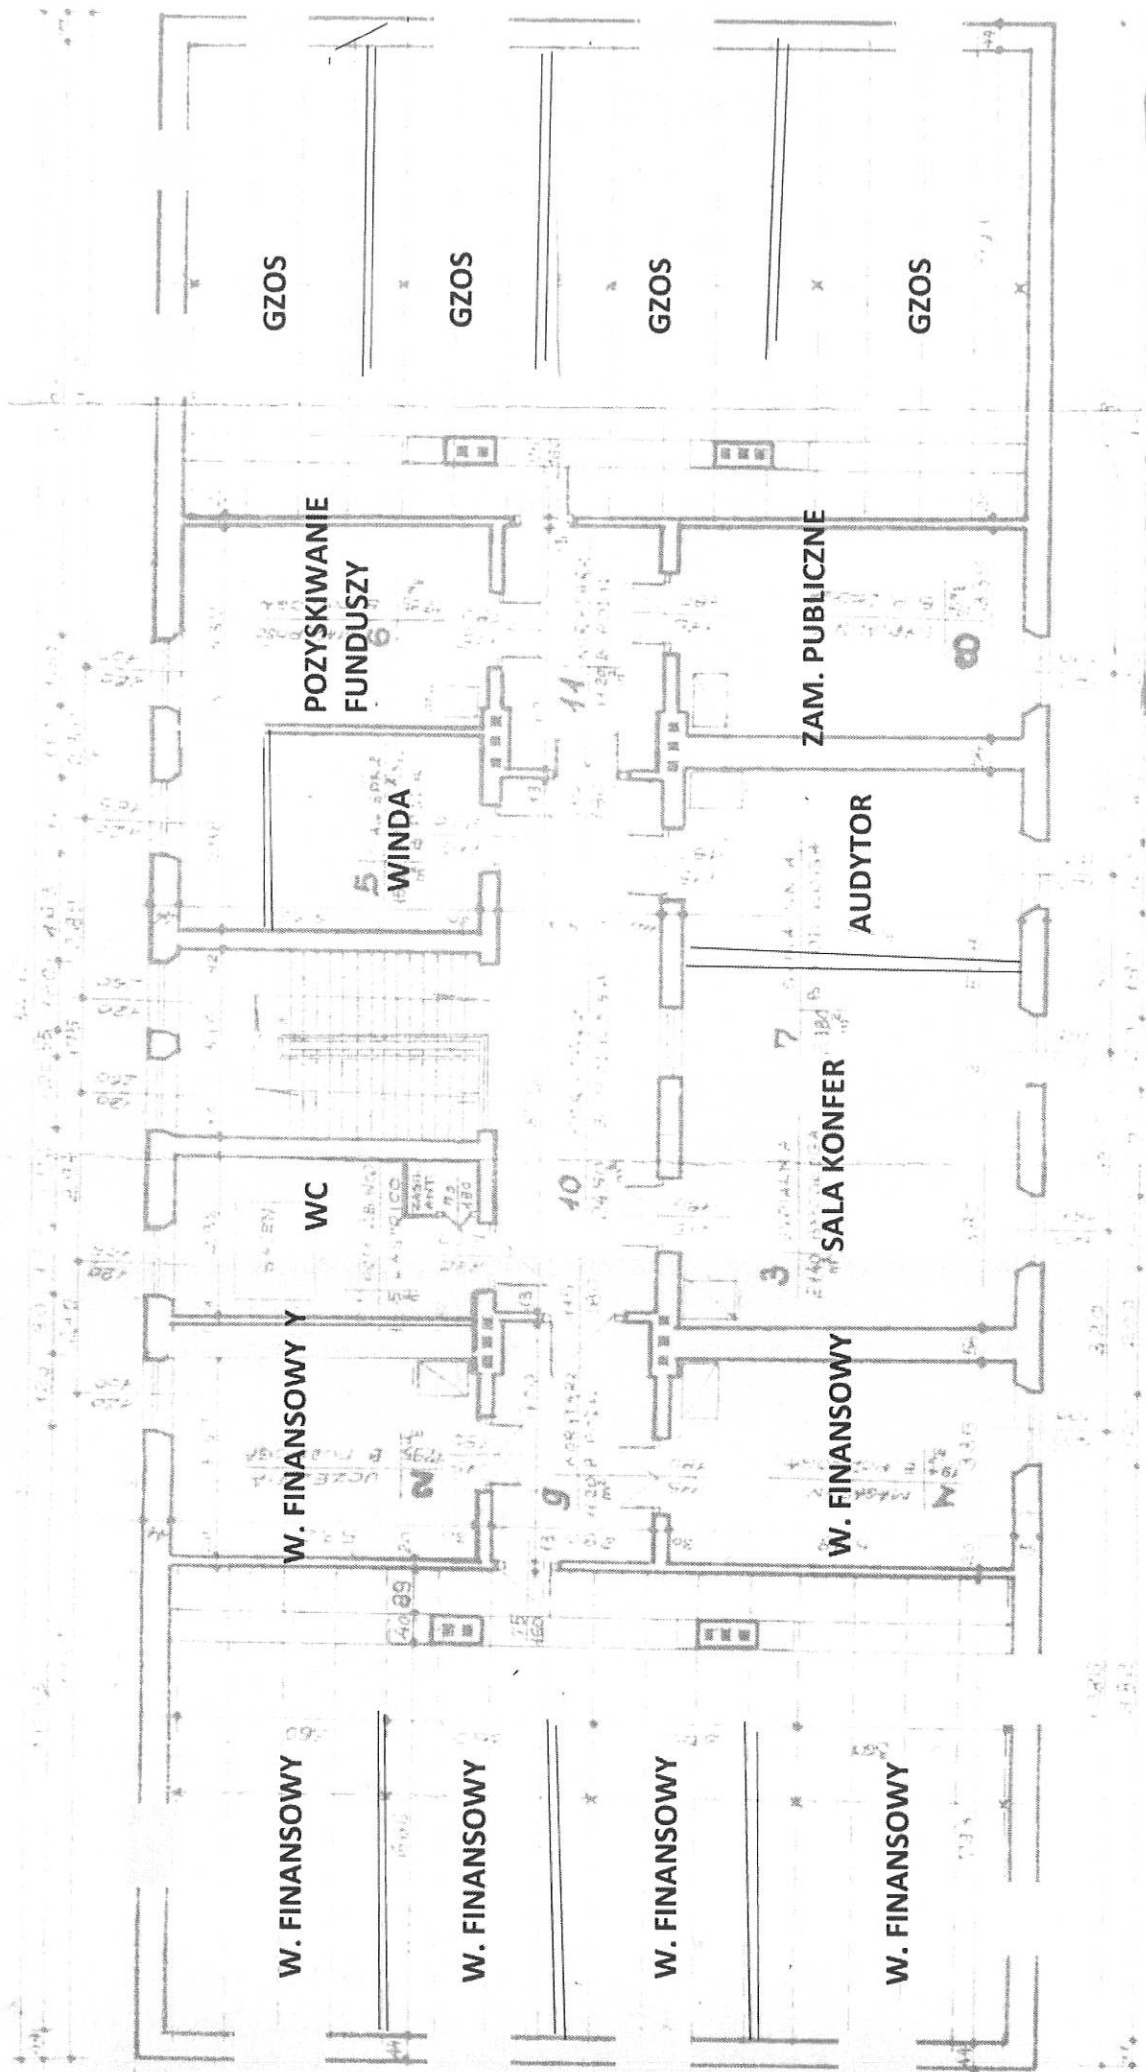

W. Finansowy, Zamówienia Publiczne, Pozyskiwanie Funduszy  
 Auditor Wewnętrzny  
 GZOS

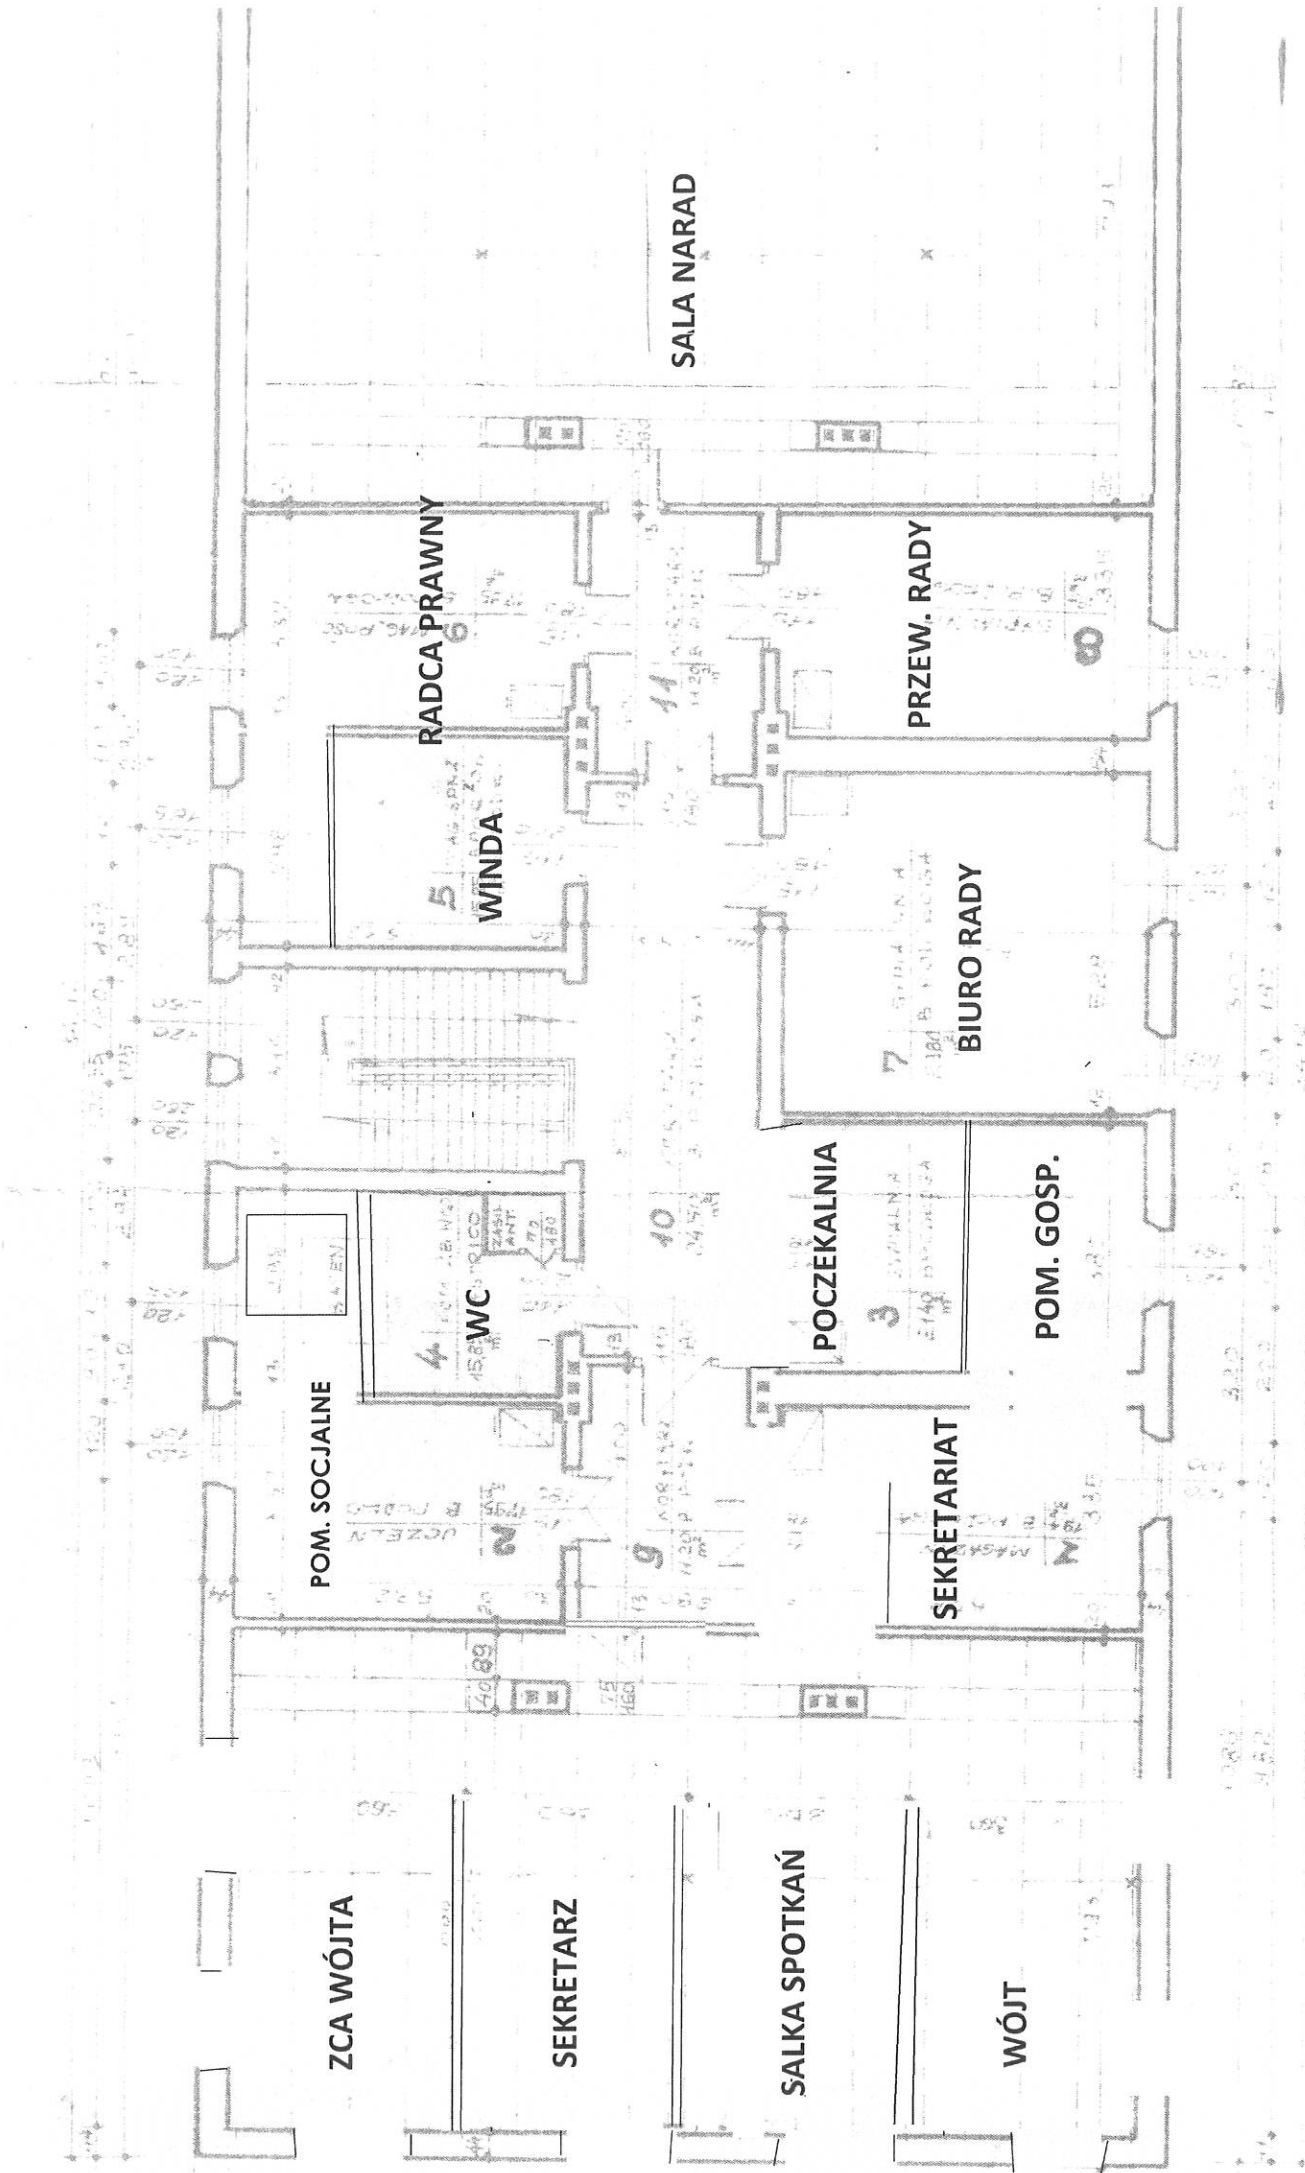

Wójt, Sekretarz, Z-ca Wójta, Radca Prawny,  
 Sekretariat, Sala Narad  
 Przewodniczący Rady, Biuro Rady,