


Zestawienie pomieszczeń

ID	Nr	Nazwa pomieszczenia	Pow. [m2]
B1	0.1	klatka schodowa	9,9
	1.1	klatka schodowa	9,9
			19,8 m ²
B1/M1	0.2	przedpokój	5,6
	0.3	kuchnia	5,8
	0.4	pokój	13,9
	0.5	pokój	16,0
	0.6	pokój	10,3
	0.7	łazienka	4,7
			56,3 m ²
B1/M2	1.2	przedpokój	5,6
	1.3	kuchnia	5,6
	1.4	pokój	13,9
	1.5	pokój	16,0
	1.6	pokój	10,3
	1.7	łazienka	4,7
			56,1 m ²
B2	0.1	klatka schodowa	9,8
	0.7	klatka schodowa	9,8
	1.1	klatka schodowa	9,9
	1.7	klatka schodowa	9,8
			39,3 m ²
B2/M3	0.2	przedpokój	3,8
	0.3	pokój	10,6
	0.4	pokój	12,6
	0.5	kuchnia	8,3
	0.6	łazienka	4,3
			39,6 m ²
B2/M4	0.8	przedpokój	3,8
	0.9	łazienka	4,3
	0.10	kuchnia	8,3
	0.11	pokój	12,6
	0.12	pokój	10,6
			39,6 m ²
B2/M5	1.2	przedpokój	3,8
	1.3	pokój	10,6
	1.4	pokój	12,6
	1.5	kuchnia	8,2
	1.6	łazienka	4,3
			39,5 m ²
B2/M6	1.8	przedpokój	3,8
	1.9	łazienka	4,3
	1.10	kuchnia	8,2
	1.11	pokój	12,6
	1.12	pokój	10,6
			39,5 m ²
			329,7 m ²

A1

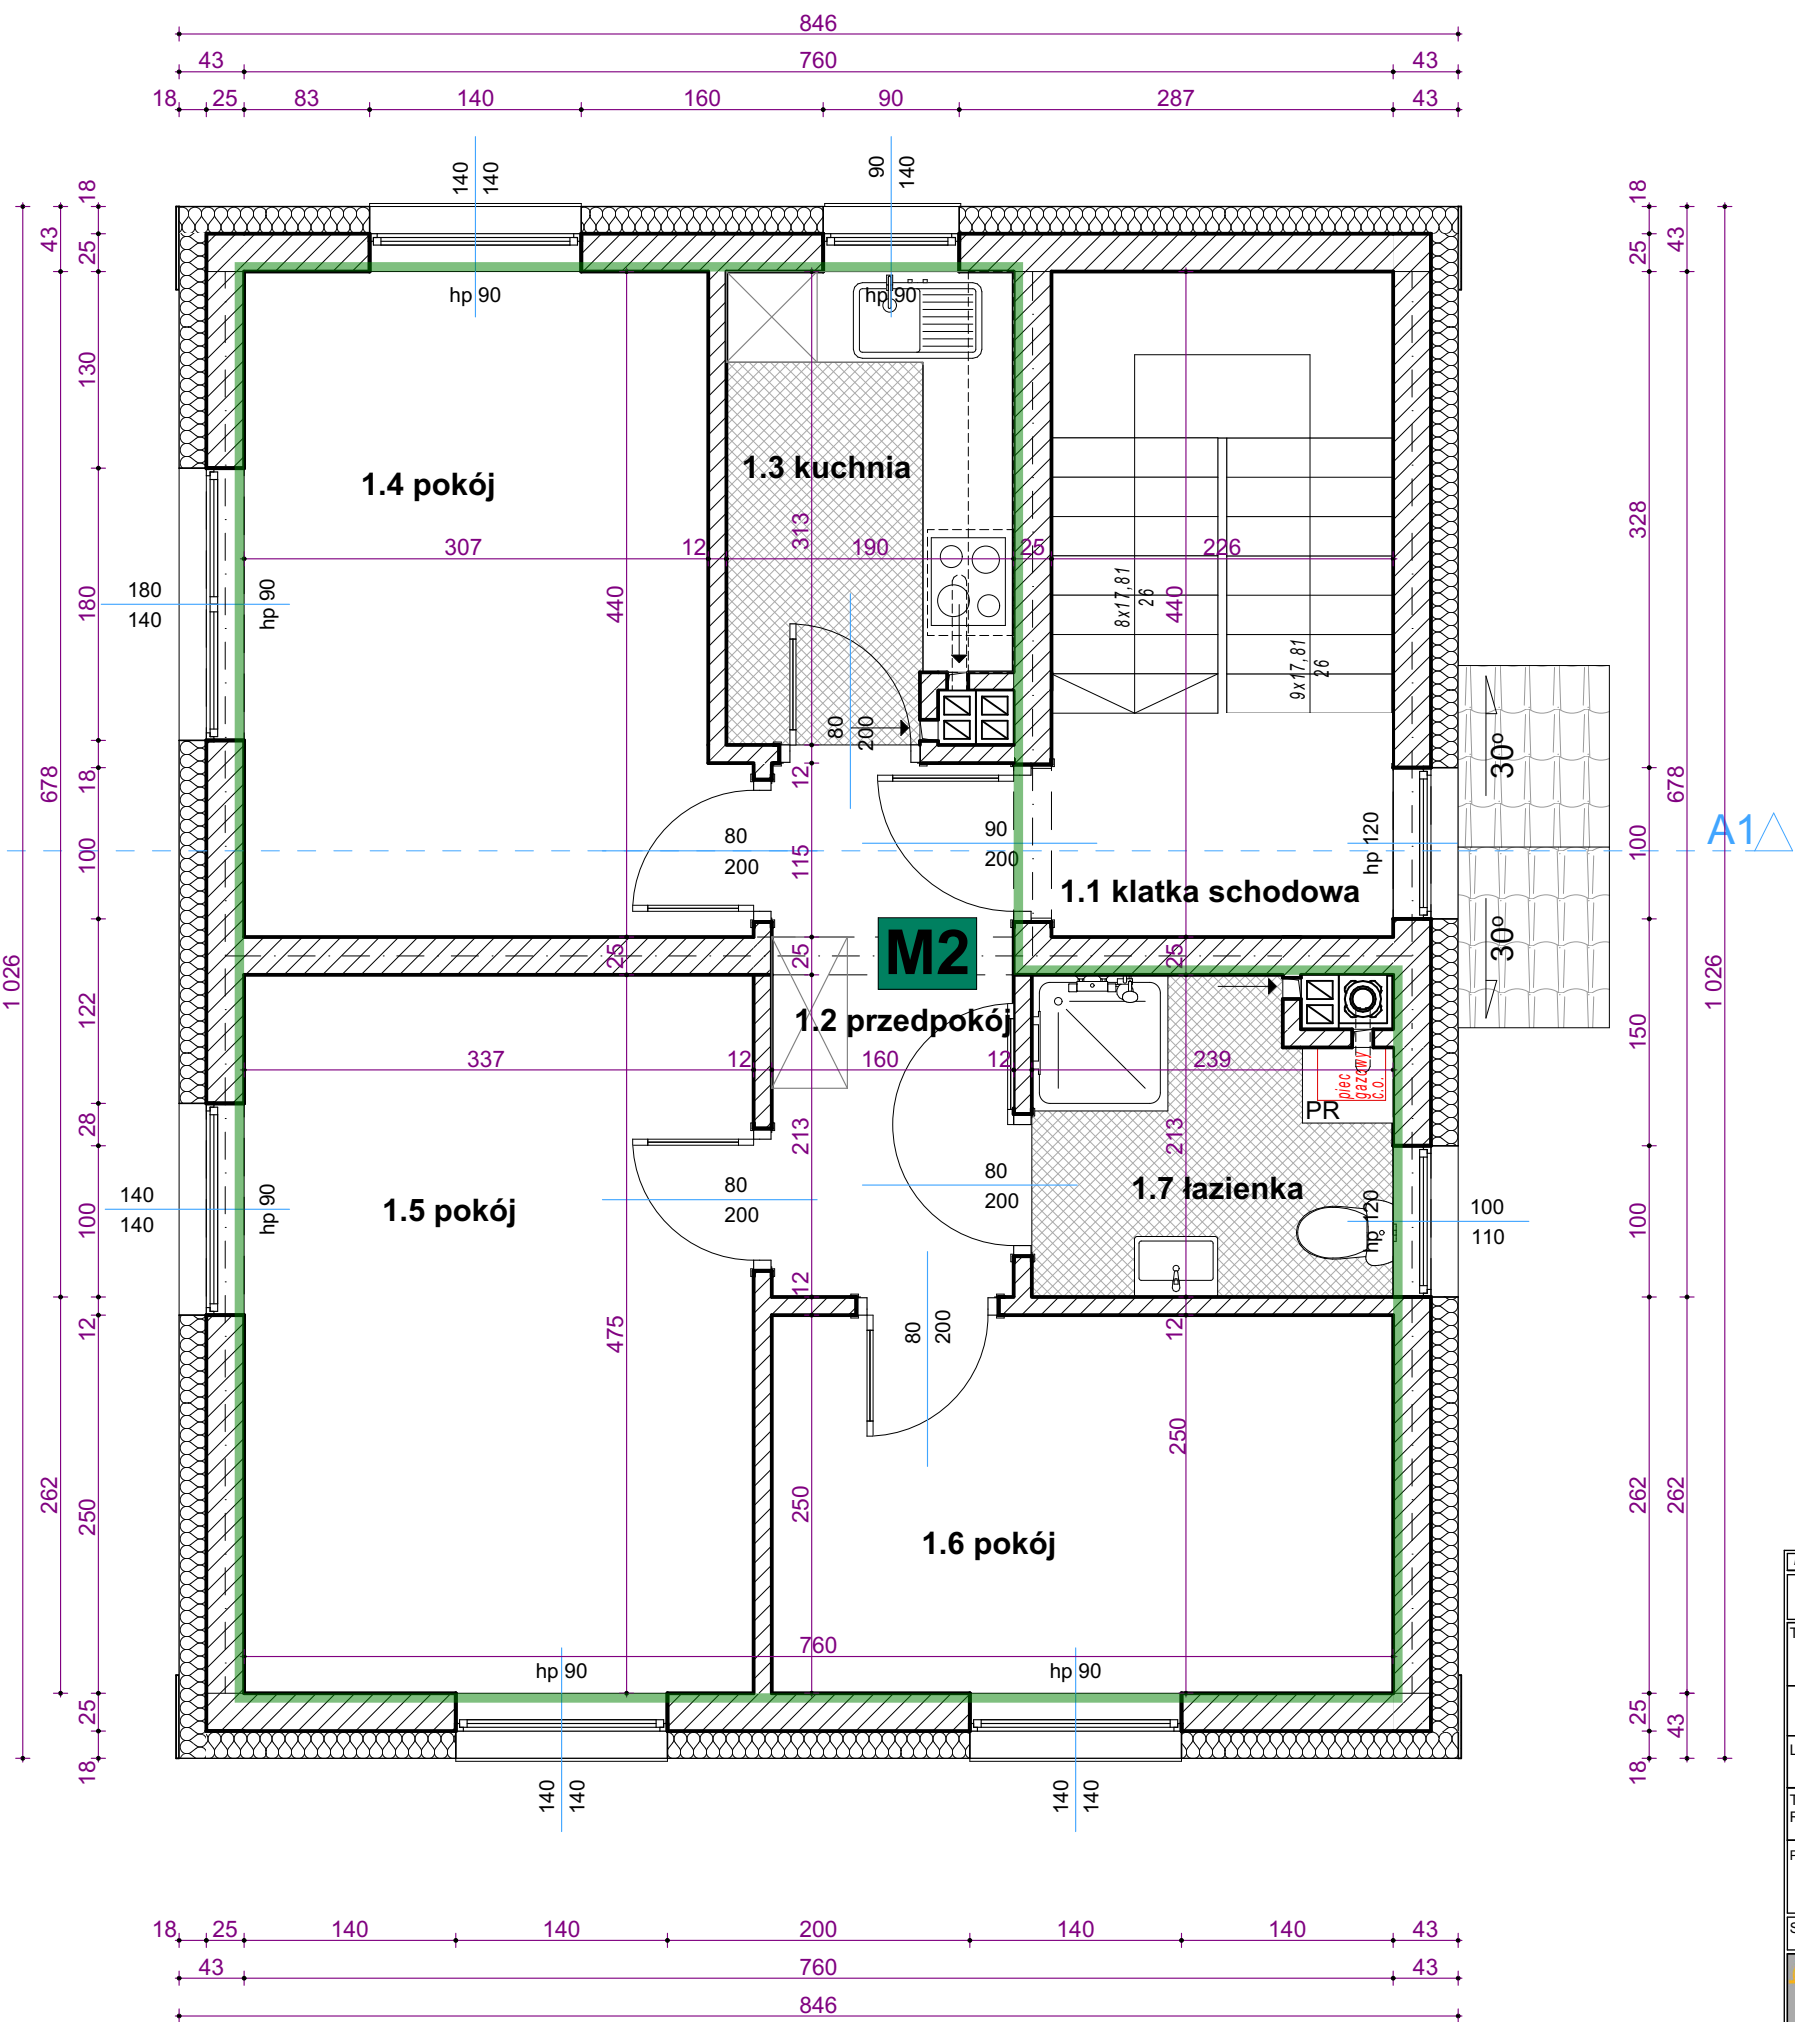

Prawa autorskie zastrzeżone zgodnie z Ustawą o prawie autorskim i prawach pokrewnych		
PROJEKT KONCEPCYJNY		
TEMAT	BUDOWA DWÓCH BUDYNKÓW MIESZKALNYCH	
	BUDYNEK NR 1	
LOKALIZACJA	dz. nr 272/33 w Ostrowie Szlacheckim (gm. Bochnia)	
TYTUŁ RYSUNKU	RZUT PIĘTRA	
PROJEKTANT:	mgr inż. arch. AGNIESZKA WINNICKA-RACHWAŁSKA <i>Uprawnienia budowlane do projektowania bez ograniczeń w specjalności architektonicznej MPOIA/084/2010</i>	
SKALA	1:50	NR RYS. A.02
 AKRESKA studio projektowe	AKreska Studio Projektowe Agnieszka Winnicka-Rachwańska 32-700 BOCHNIA, ul. Kurów 1	DATA OPRACOWANIA:
		3.2023
OPRACOWANO NA LICENCJONOWANYM PROGRAMIE Graphisoft ArchiCAD 26®		