


PRZĘKRÓJ A-A

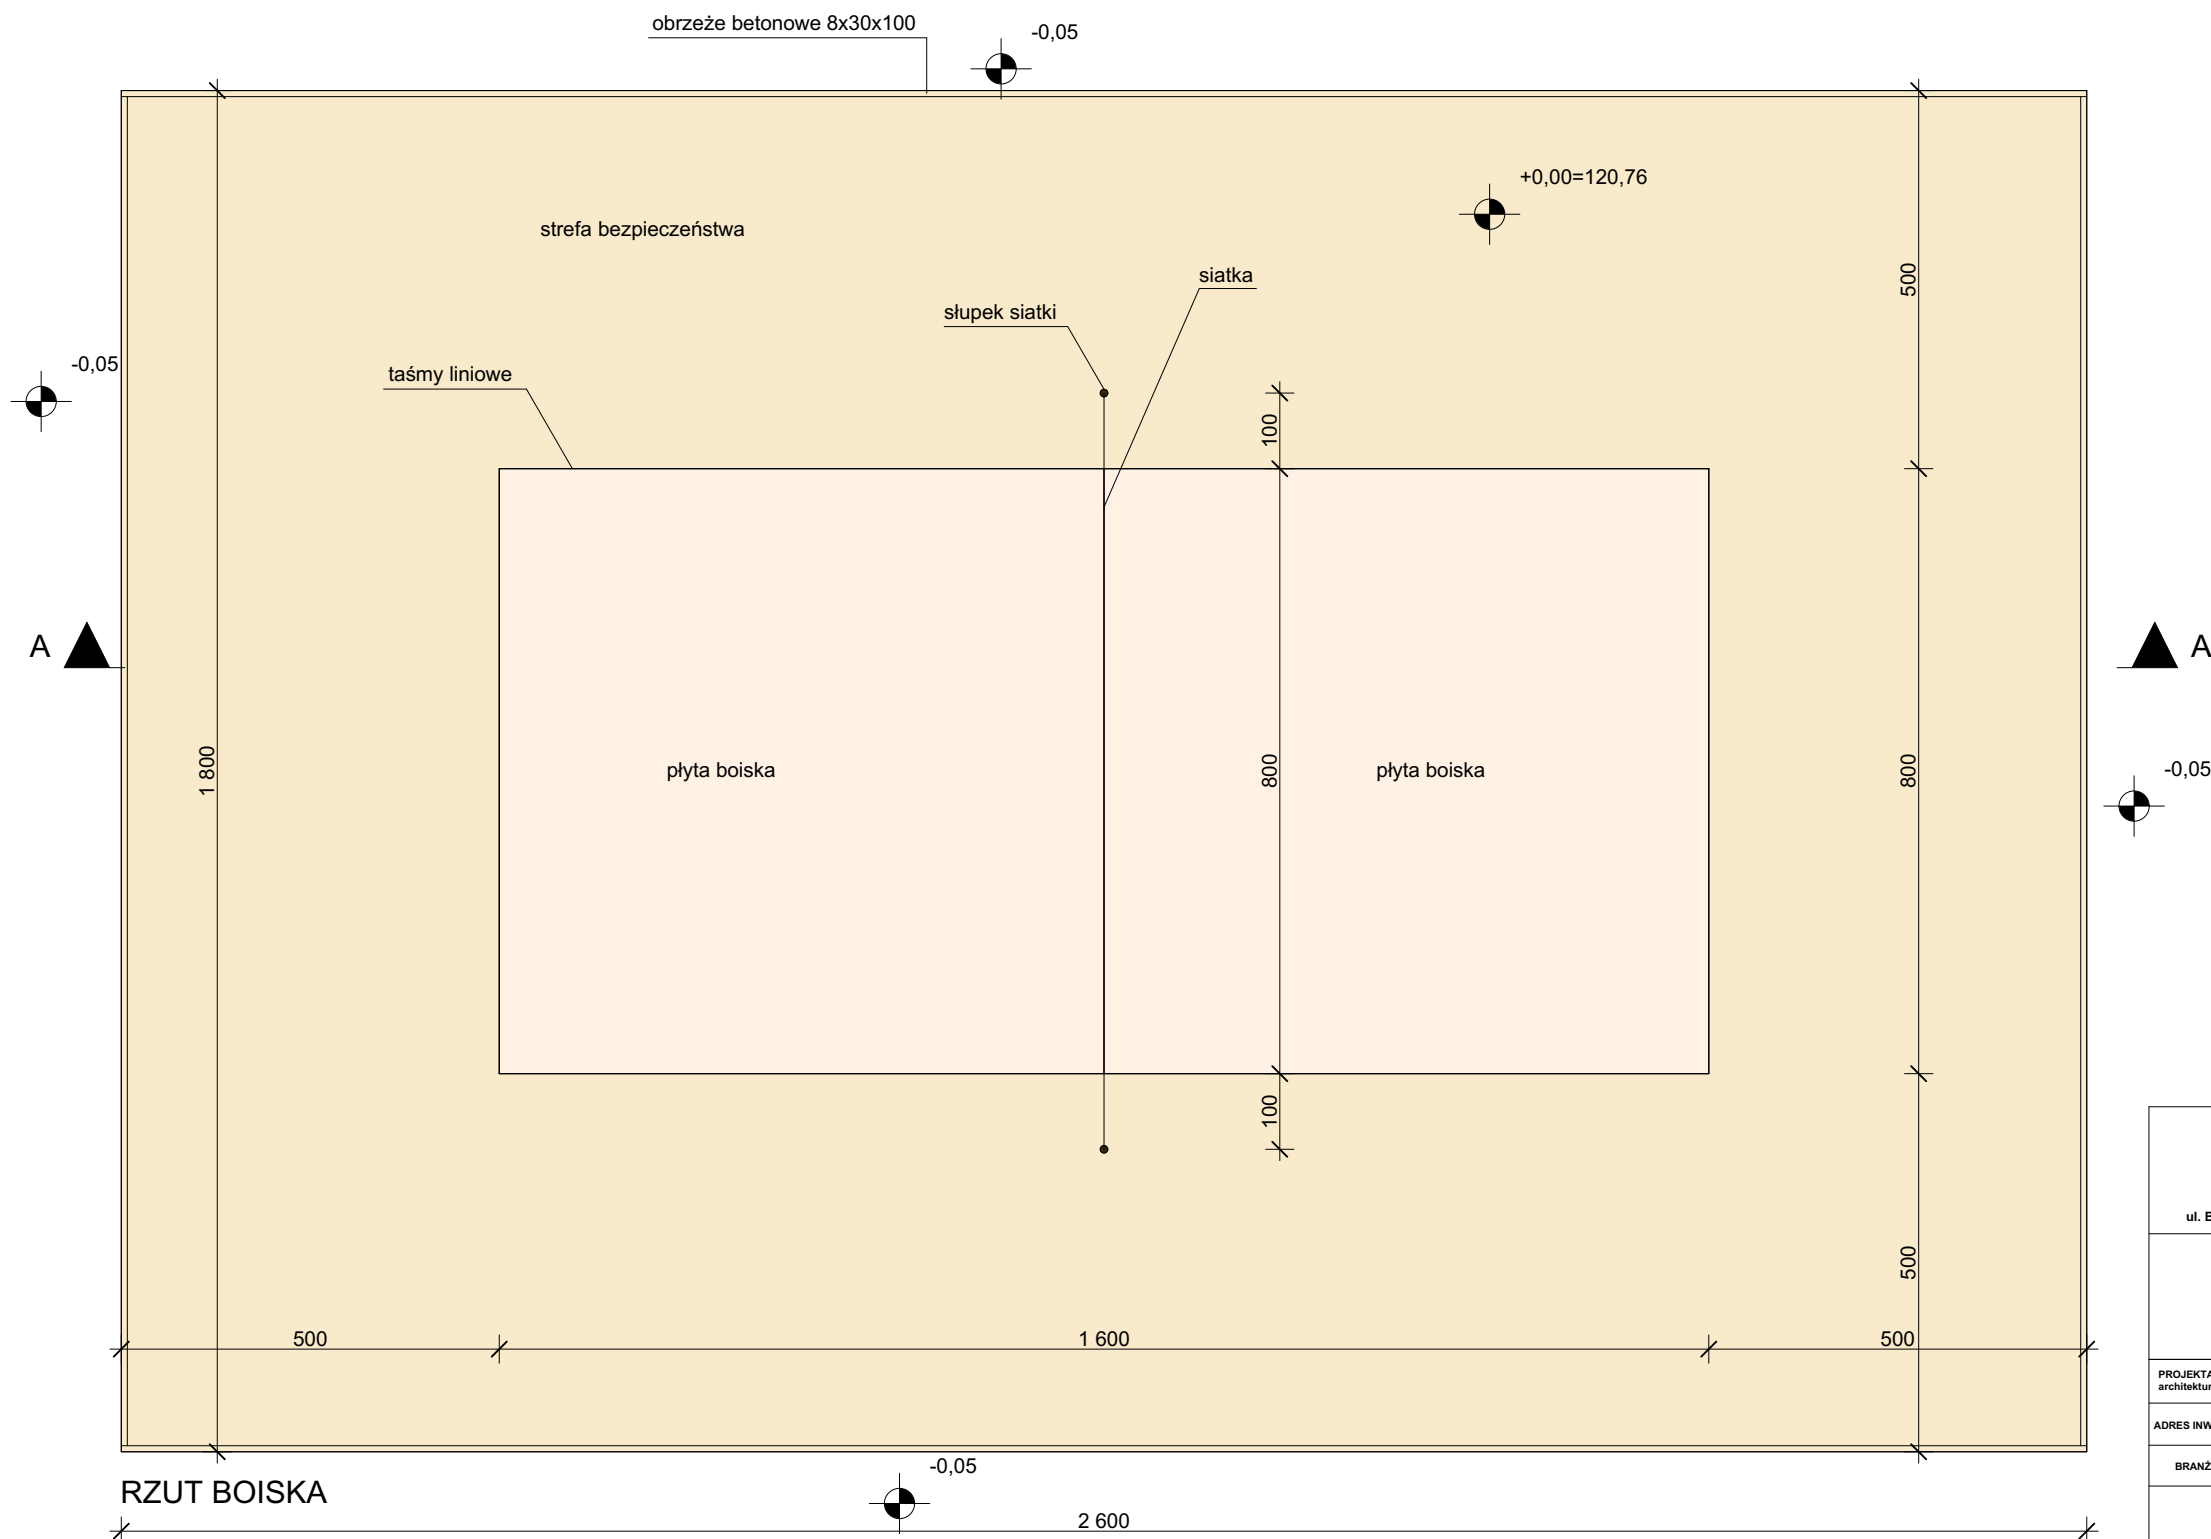

RZUT BOISKA

<div>PIETRUCHA</div> <div>PROJEKT</div> <div>ul. Boczna 16, 55-003 Nadolice Wielkie</div>		INWESTOR:  GMINA CZERNICA UL. KOLEJOWA 3 55-003 CZERNICA	
PROJEKT BUDOWLANY ZADASZENIA PLENEROWEGO Z PLACEM ZABAW			
PROJEKTANT architektura	mgr inż. arch. Karol Pietrucha Upr. nr 75/DSOKK/2016		
ADRES INWEST.	ŁANY UL. LEŚNA, DZ.NR 704 , GM. CZERNICA		
BRANŻA	ARCHITEKTURA		PAB 11.2020r.
BOISKO DO PIŁKI PLAŻOWEJ - RZUT I PRZEKRÓJ			SKALA 1:100
			NR RYS. A-04