


POŁĄCZENIE DWÓCH PASÓW SIATKI
ZAKŁAD 5 cm

MASA KLEJĄCA

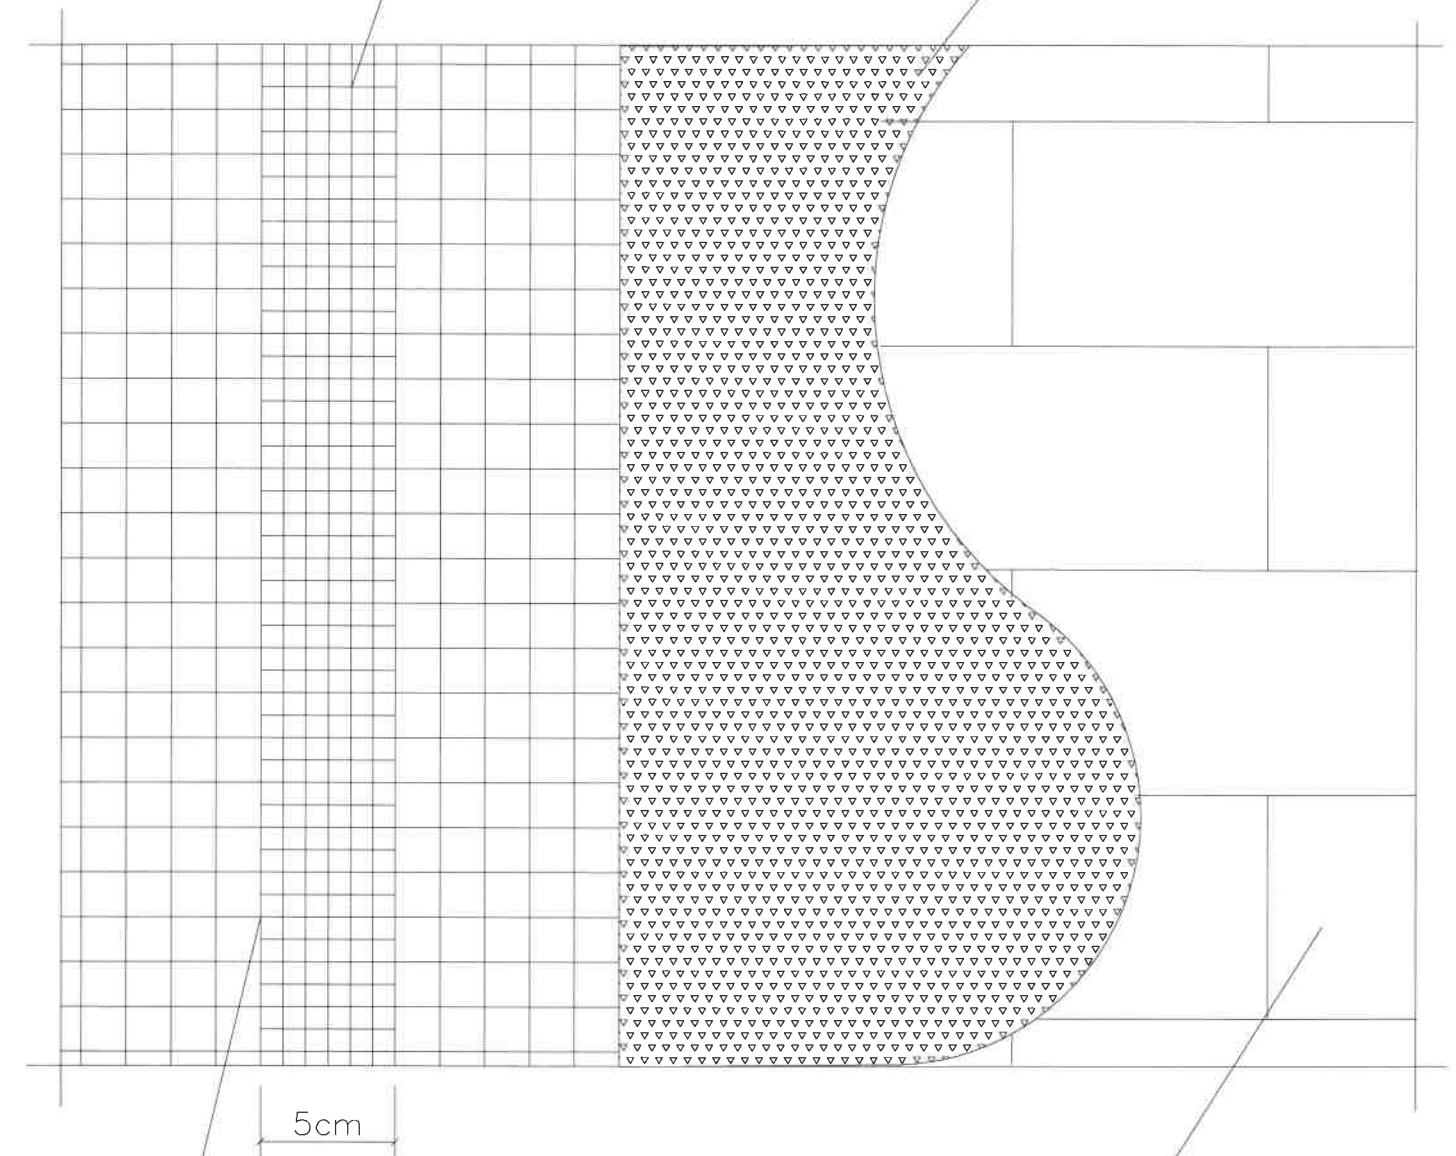

PŁYTA STYROPIANOWA
100x50cm

SIATKA

Inwestor:

GMINA MIEJSKA LEGIONOWO
UL. PIŁSUDSKIEGO 41, 05-120 LEGIONOWO

Nazwa projektu:

PROJEKT BUDOWLANY TERMOMODERNIZACJI
BUDYNKU UŻYTECZNOŚCI PUBLICZNEJ – OŚRODEK POMOCY SPOŁECZNEJ
W LEGIONOWIE PRZY UL. ALEJA 3 MAJA 28
DZ. EW. NR 260 OBR.65

Nazwa rysunku:

SPOSÓB PRZYKLEJENIA SIATKI NA ŚCIANIE

Projektował:

mgr inż. arch. Bohdan Witold Sękowski

Specjalność:

arch.

Nr upr.

ST-356/78

Podpis:

B&K BIURO PROJEKTOWE

PROJEKTOWANIE

WYKONAWSTWO

ul. Sukienna 54, 05-100 Nowy Dwór Maz. Tel./fax: (48 22) 775 34 36

SKALA

NR RYS.

10

DATA

20.04.2020