



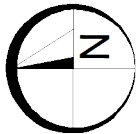

BUDYNEK 1
RZUT III PIĘTRA

- 2 pokojowe mieszkanie
- 3 pokojowe mieszkanie

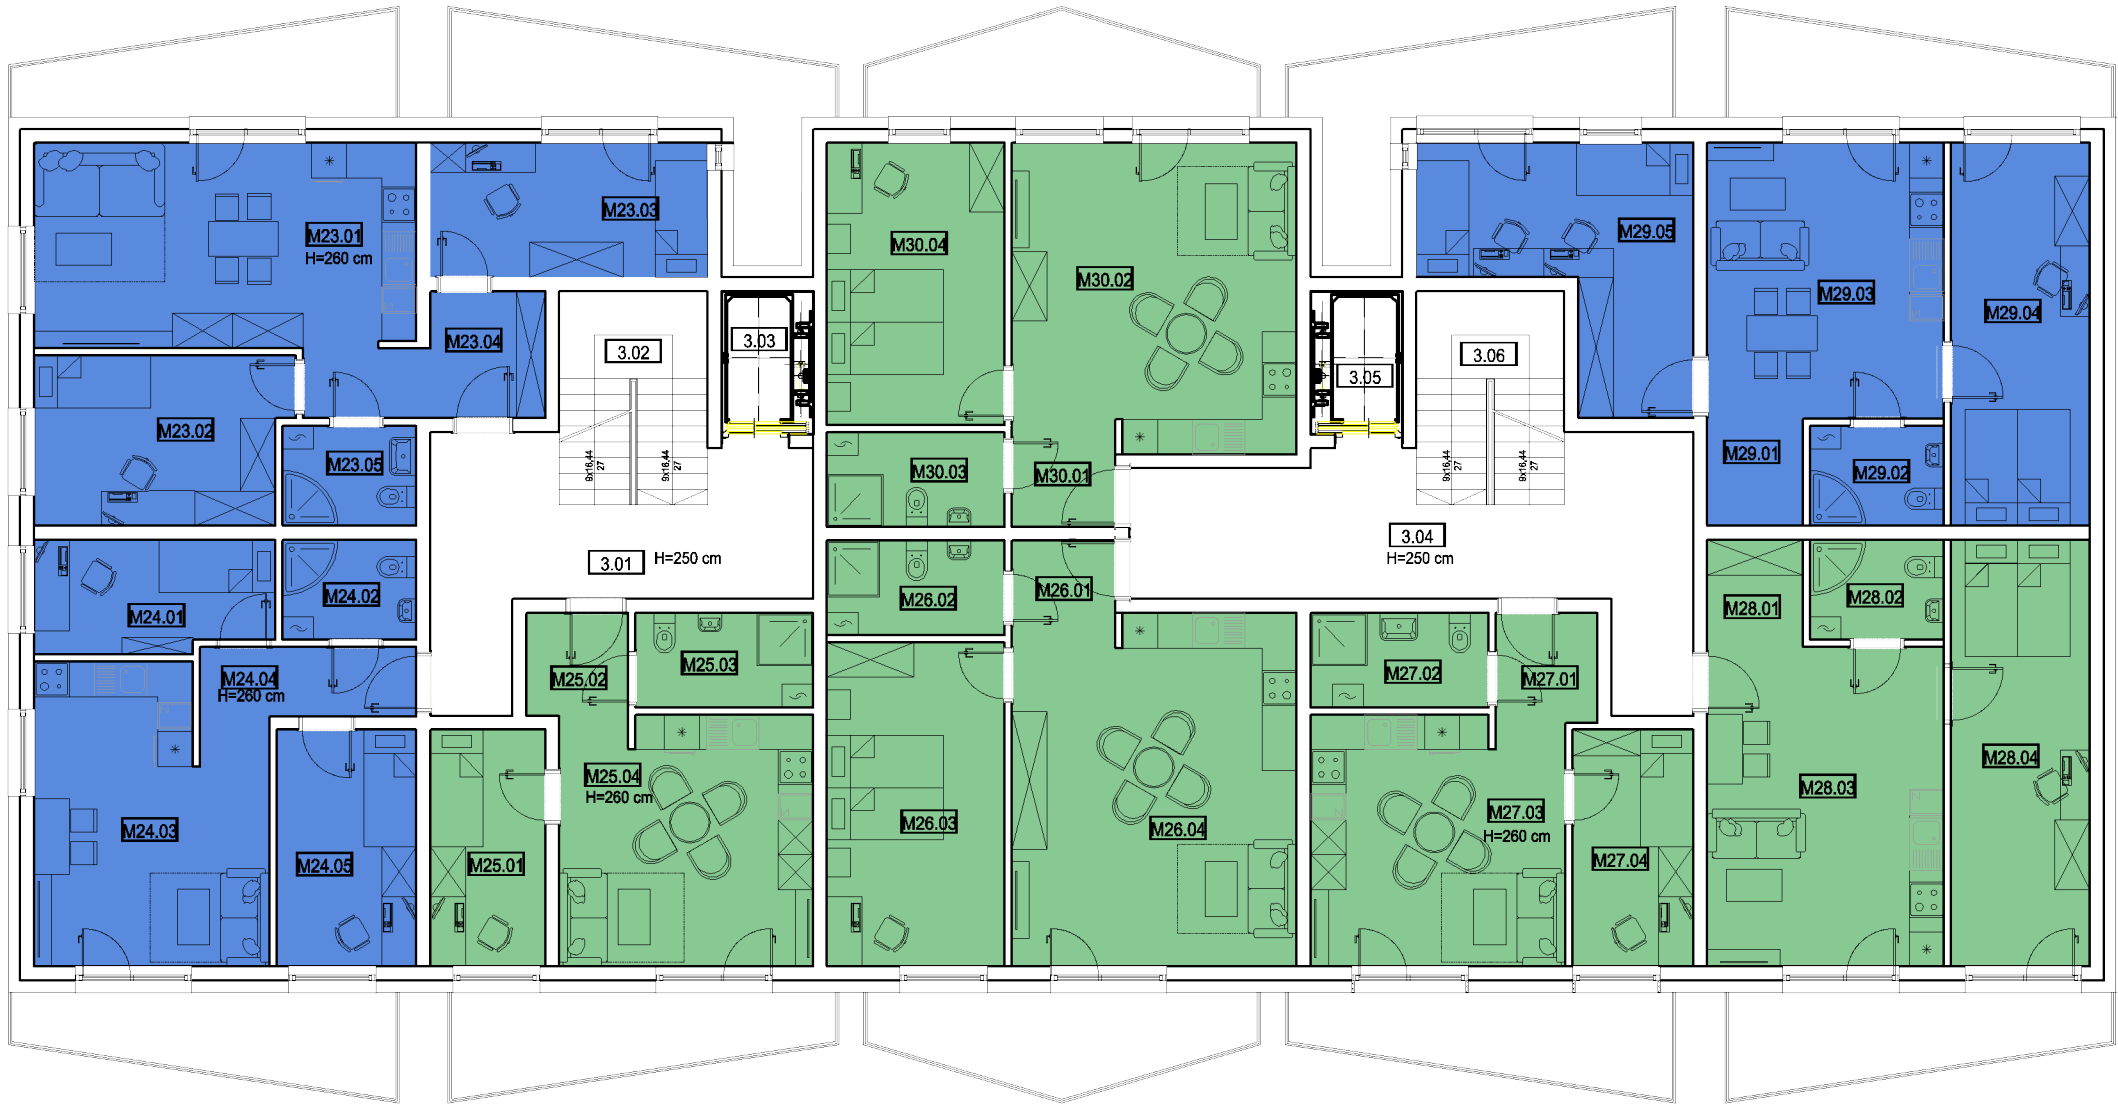

III PIĘTRO. ZESTAWIENIE POWIERZCHNI - BUDYNEK 1		
Lp	NR POM.	POWIERZCHNIA UŻYTKOWA (m.)
	0.M23	MIESZKANIE NR 23
	M23.01	POKÓJ DZIENNY Z ANEKSEM KUCHENNYM
	M23.02	POKÓJ 1
	M23.03	POKÓJ 2
	M23.04	KORYTARZ
	M23.05	ŁAZIENKA
	0.M24	MIESZKANIE NR 24
	M24.01	POKÓJ 1
	M24.02	ŁAZIENKA
	M24.03	POKÓJ DZIENNY Z ANEKSEM KUCHENNYM
	M24.04	KORYTARZ
	M24.05	POKÓJ 2
	0.M25	MIESZKANIE NR 25
	M25.01	POKÓJ 1
	M25.02	KORYTARZ
	M25.03	ŁAZIENKA
	M25.04	POKÓJ DZIENNY Z ANEKSEM KUCHENNYM
	0.M26	MIESZKANIE NR 26
	M26.01	KORYTARZ
	M26.02	ŁAZIENKA
	M26.03	POKÓJ 1
	M26.04	POKÓJ DZIENNY Z ANEKSEM KUCHENNYM
	0.M27	MIESZKANIE NR 27
	M27.01	KORYTARZ
	M27.02	ŁAZIENKA
	M27.03	POKÓJ DZIENNY Z ANEKSEM KUCHENNYM
	M27.04	POKÓJ 1
	0.M28	MIESZKANIE NR 28
	M28.01	KORYTARZ
	M28.02	ŁAZIENKA
	M28.03	POKÓJ DZIENNY Z ANEKSEM KUCHENNYM
	M28.04	POKÓJ 1
	0.M29	MIESZKANIE NR 29
	M29.01	KORYTARZ
	M29.02	ŁAZIENKA
	M29.03	POKÓJ DZIENNY Z ANEKSEM KUCHENNYM
	M29.04	POKÓJ 1
	M29.05	POKÓJ 2
	0.M30	MIESZKANIE NR 30
	M30.01	KORYTARZ
	M30.02	POKÓJ DZIENNY Z ANEKSEM KUCHENNYM
	M30.03	ŁAZIENKA
	M30.04	POKÓJ 1
	3.01	POW. UŻYTKOWA - CZĘŚĆ MIESZKALNA
	3.02	KOMUNIKACJA
	3.03	KLATKA SCHODOWA
	3.04	WINDA
	3.05	KOMUNIKACJA
	3.06	WINDA
		KOMUNIKACJA
		WINDA
		KLATKA SCHODOWA
		POW. UŻYTKOWA - CZĘŚĆ WSPÓLNA
		POWIERZCHNIA UŻYTKOWA - SUMA
		powierzchnia zg z PN-ISO 9836:1997