



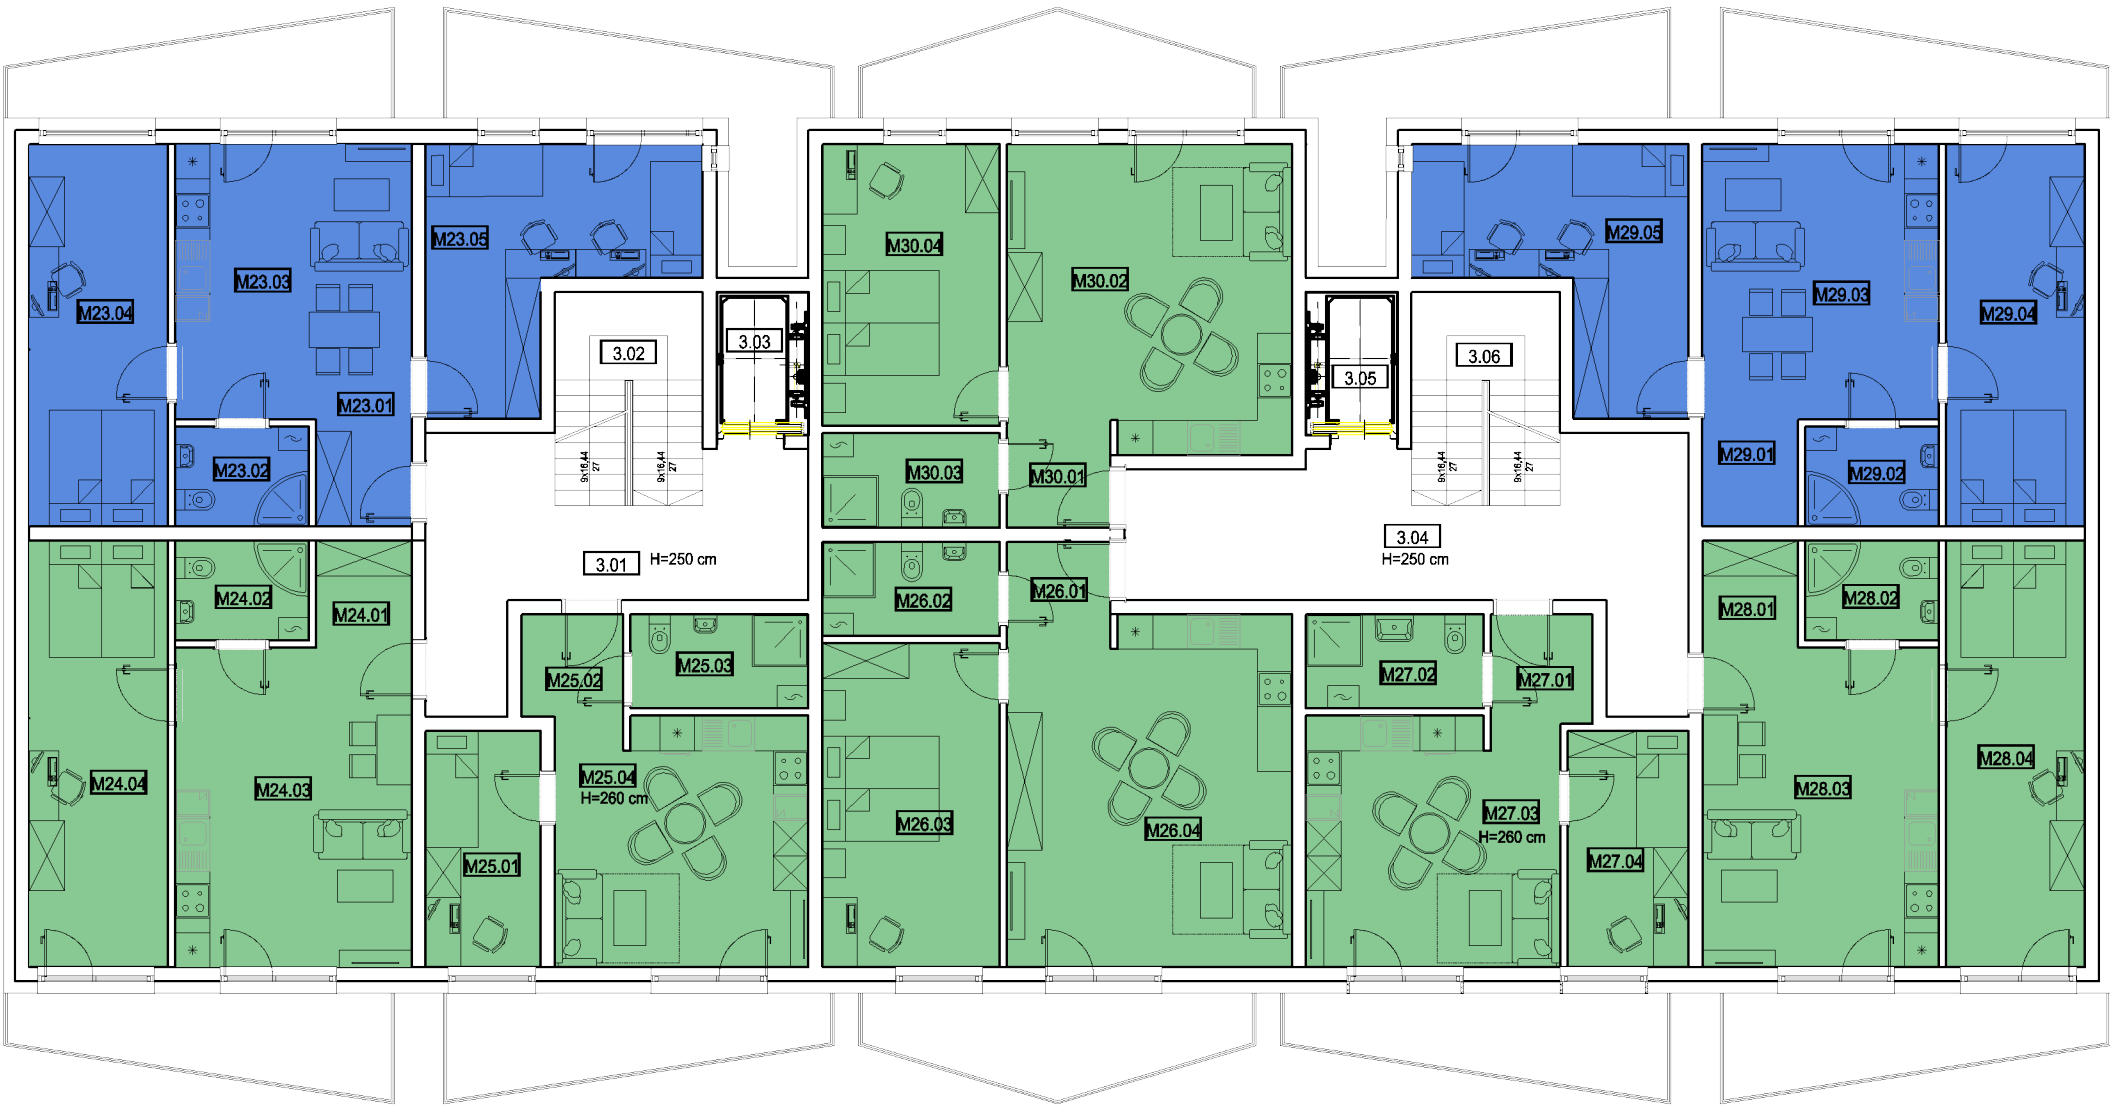

BUDYNEK 2  
RZUT III PIĘTRA

- 2 pokojowe mieszkanie
- 3 pokojowe mieszkanie

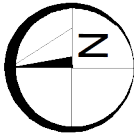

III PIĘTRO. ZESTAWIENIE POWIERZCHNI - BUDYNEK 2			
Lp	NR POM.	NAZWA POMIESZCZENIA	POWIERZCHNIA UŻYTKOWA (m.)
	0.M23	MIESZKANIE NR 23	61,42
	M23.01	KORYTARZ	7,06
	M23.02	ŁAZIENKA	7,99
	M23.03	POKÓJ DZIENNY Z ANEKSEM KUCHENNYM	17,35
	M23.04	POKÓJ 1	9,15
	M23.05	POKÓJ 2	19,87
	0.M24	MIESZKANIE NR 24	47,95
	M24.01	KORYTARZ	3,27
	M24.02	POKÓJ DZIENNY Z ANEKSEM KUCHENNYM	24,98
	M24.03	ŁAZIENKA	4,94
	M24.04	POKÓJ 1	14,76
	0.M25	MIESZKANIE NR 25	34,96
	M25.01	POKÓJ 1	7,99
	M25.02	KORYTARZ	3,08
	M25.03	ŁAZIENKA	4,93
	M25.04	POKÓJ DZIENNY Z ANEKSEM KUCHENNYM	18,69
	0.M26	MIESZKANIE NR 26	53,68
	M26.01	KORYTARZ	3,28
	M26.02	ŁAZIENKA	4,94
	M26.03	POKÓJ 1	14,96
	M26.04	POKÓJ DZIENNY Z ANEKSEM KUCHENNYM	28,50
	0.M27	MIESZKANIE NR 27	35,27
	M27.01	KORYTARZ	3,29
	M27.02	ŁAZIENKA	4,94
	M27.03	POKÓJ DZIENNY Z ANEKSEM KUCHENNYM	18,64
	M27.04	POKÓJ 1	8,40
	0.M28	MIESZKANIE NR 28	45,72
	M28.01	ŁAZIENKA	3,95
	M28.02	POKÓJ 1	7,78
	M28.03	KORYTARZ	4,46
	M28.04	POKÓJ 2	9,75
	M28.05	POKÓJ DZIENNY Z ANEKSEM KUCHENNYM	19,78
	0.M29	MIESZKANIE NR 29	61,48
	M29.01	ŁAZIENKA	3,95
	M29.02	POKÓJ 1	12,48
	M29.03	POKÓJ DZIENNY Z ANEKSEM KUCHENNYM	25,66
	M29.04	KORYTARZ	4,29
	M29.04	POKÓJ 2	15,10
	0.M30	MIESZKANIE NR 30	47,95
	M30.01	KORYTARZ	3,27
	M30.02	POKÓJ DZIENNY Z ANEKSEM KUCHENNYM	24,98
	M30.03	ŁAZIENKA	4,94
	M30.04	POKÓJ 1	14,76
		POW. UŻYTKOWA - CZĘŚĆ MIESZKALNA	385,96
	3.01	KOMUNIKACJA	18,18
	3.02	KŁATKA SCHODOWA	9,29
	3.03	WINDA	2,50
	3.04	KOMUNIKACJA	25,10
	3.05	WINDA	2,50
	3.06	KŁATKA SCHODOWA	9,29
		POW. UŻYTKOWA - CZĘŚĆ WSPÓLNA	66,86
		POWIERZCHNIA UŻYTKOWA - SUMA	452,82

powierzchnia zg z PN-ISO 9836:1997