



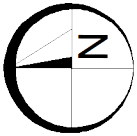

BUDYNEK 1
RZUT II PIĘTRA

- 2 pokojowe mieszkanie
- 3 pokojowe mieszkanie

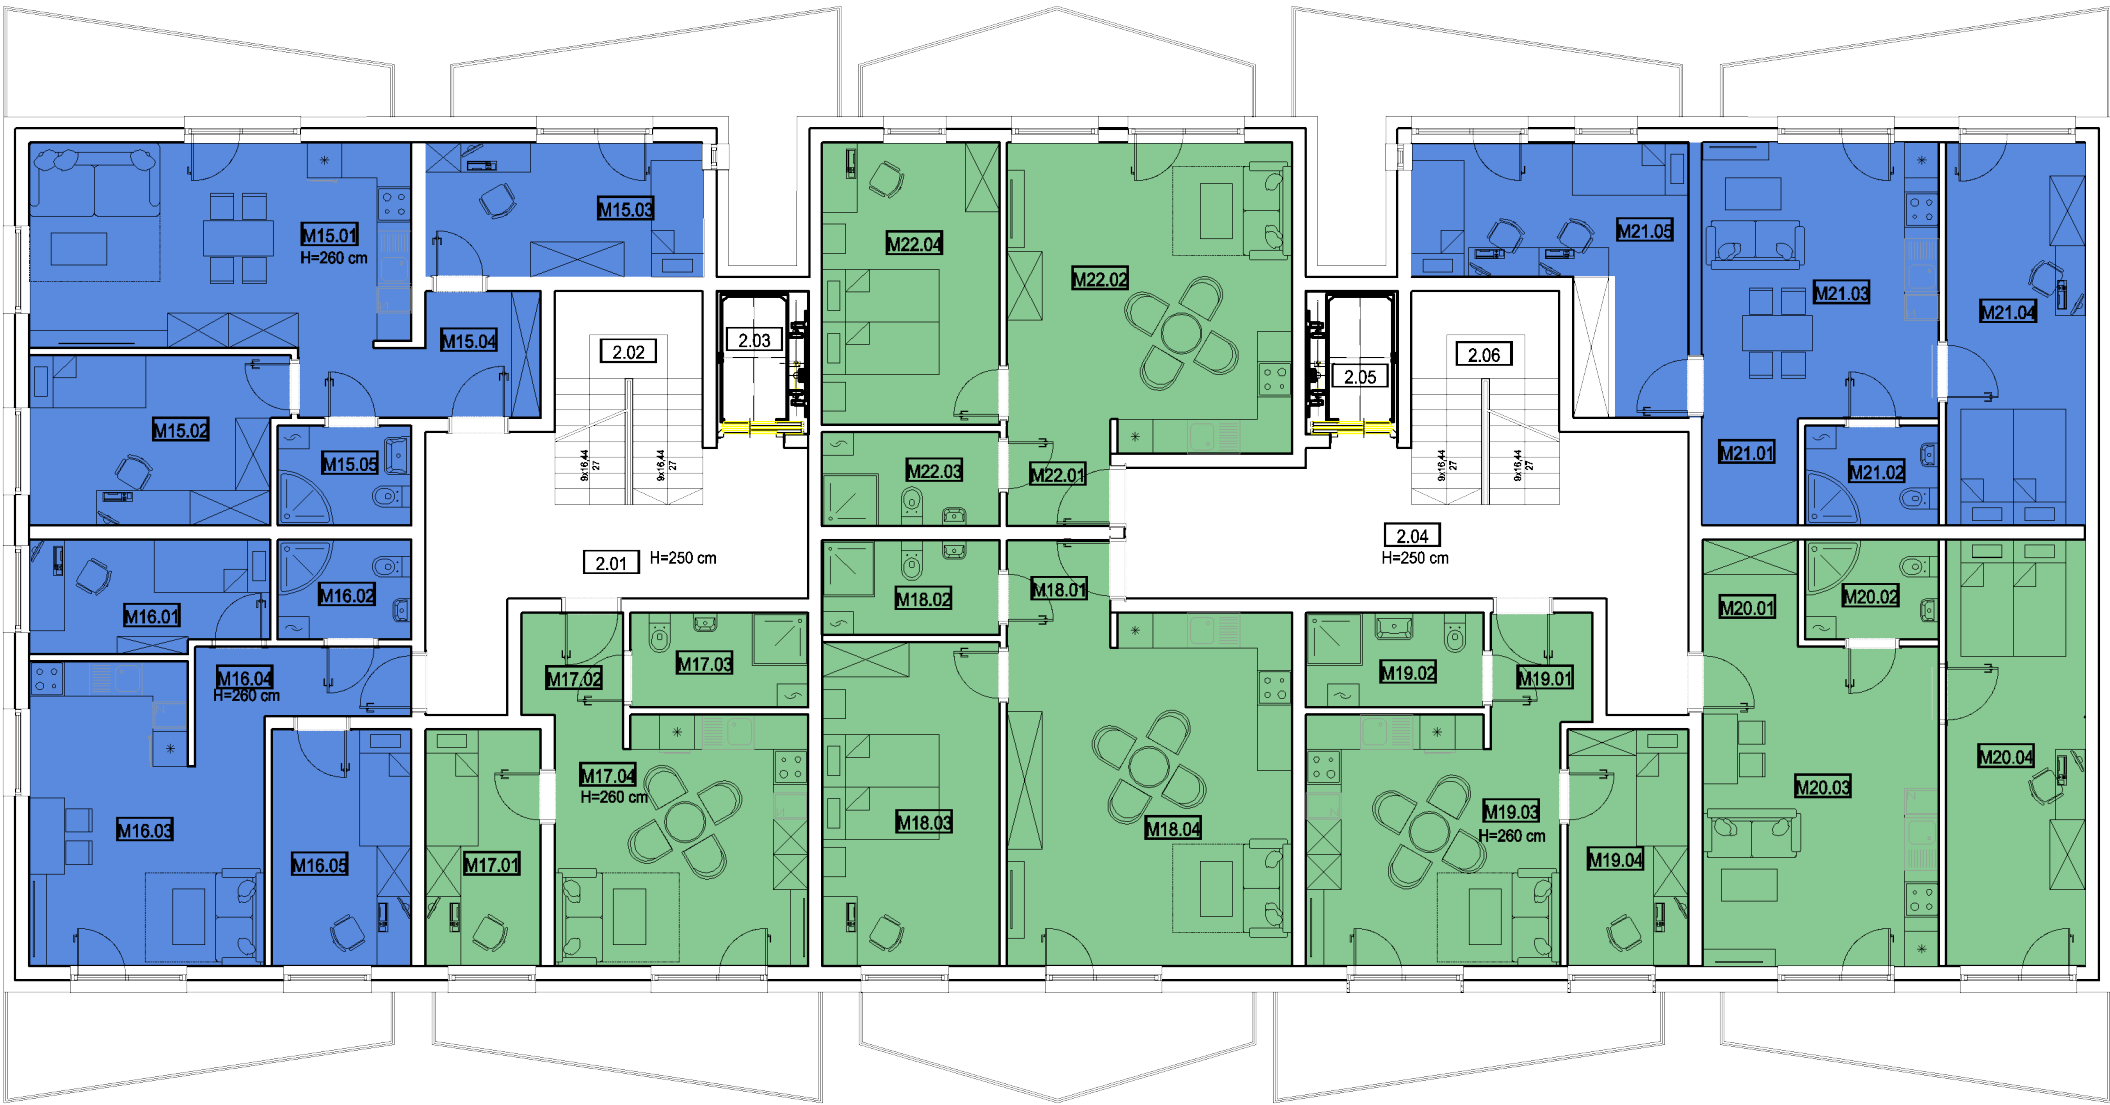

II PIĘTRO. ZESTAWIENIE POWIERZCHNI - BUDYNEK 1			
Lp	NR POM.	NAZWA POMIESZCZENIA	POWIERZCHNIA UŻYTKOWA (m ²)
	0.M15	MIESZKANIE NR 15	61.46
	M15.01	POKÓJ DZIENNY Z ANEKSEM KUCHENNYM	23.00
	M15.02	POKÓJ 1	12.49
	M15.03	POKÓJ 2	15.10
	M15.04	KORYTARZ	6.92
	M15.05	ŁAZIENKA	3.95
	0.M16	MIESZKANIE NR 16	45.71
	M16.01	POKÓJ 1	7.78
	M16.02	ŁAZIENKA	3.95
	M16.03	POKÓJ DZIENNY Z ANEKSEM KUCHENNYM	18.75
	M16.04	KORYTARZ	5.49
	M16.05	POKÓJ 2	9.74
	0.M17	MIESZKANIE NR 17	34.96
	M17.01	POKÓJ 1	7.99
	M17.02	KORYTARZ	3.08
	M17.03	ŁAZIENKA	4.93
	M17.04	POKÓJ DZIENNY Z ANEKSEM KUCHENNYM	18.69
	0.M18	MIESZKANIE NR 18	53.68
	M18.01	KORYTARZ	3.28
	M18.02	ŁAZIENKA	4.94
	M18.03	POKÓJ 1	16.96
	M18.04	POKÓJ DZIENNY Z ANEKSEM KUCHENNYM	28.50
	0.M19	MIESZKANIE NR 19	35.27
	M19.01	KORYTARZ	3.29
	M19.02	ŁAZIENKA	4.94
	M19.03	POKÓJ DZIENNY Z ANEKSEM KUCHENNYM	18.64
	M19.04	POKÓJ 1	8.40
	0.M20	MIESZKANIE NR 20	46.62
	M20.01	KORYTARZ	3.00
	M20.02	ŁAZIENKA	3.95
	M20.03	POKÓJ DZIENNY Z ANEKSEM KUCHENNYM	22.26
	M20.04	POKÓJ 1	17.41
	0.M21	MIESZKANIE NR 21	61.42
	M21.01	KORYTARZ	7.06
	M21.02	ŁAZIENKA	7.99
	M21.03	POKÓJ DZIENNY Z ANEKSEM KUCHENNYM	17.35
	M21.04	POKÓJ 1	9.15
	M21.05	POKÓJ 2	19.87
	0.M22	MIESZKANIE NR 22	47.95
	M22.01	KORYTARZ	3.27
	M22.02	POKÓJ DZIENNY Z ANEKSEM KUCHENNYM	24.98
	M22.03	ŁAZIENKA	4.94
	M22.04	POKÓJ 1	14.76
		POW. UŻYTKOWA - CZĘŚĆ MIESZKALNA	385.96
	2.01	KOMUNIKACJA	18.18
	2.02	KLATKA SCHODOWA	9.29
	2.03	WINDA	2.50
	2.04	KOMUNIKACJA	25.10
	2.05	WINDA	2.50
	2.06	KLATKA SCHODOWA	9.29
		POW. UŻYTKOWA - CZĘŚĆ WSPÓLNA	66.86
		POWIERZCHNIA UŻYTKOWA - SUMA	452.82

powierzchnia zg z PN-ISO 9836:1997