


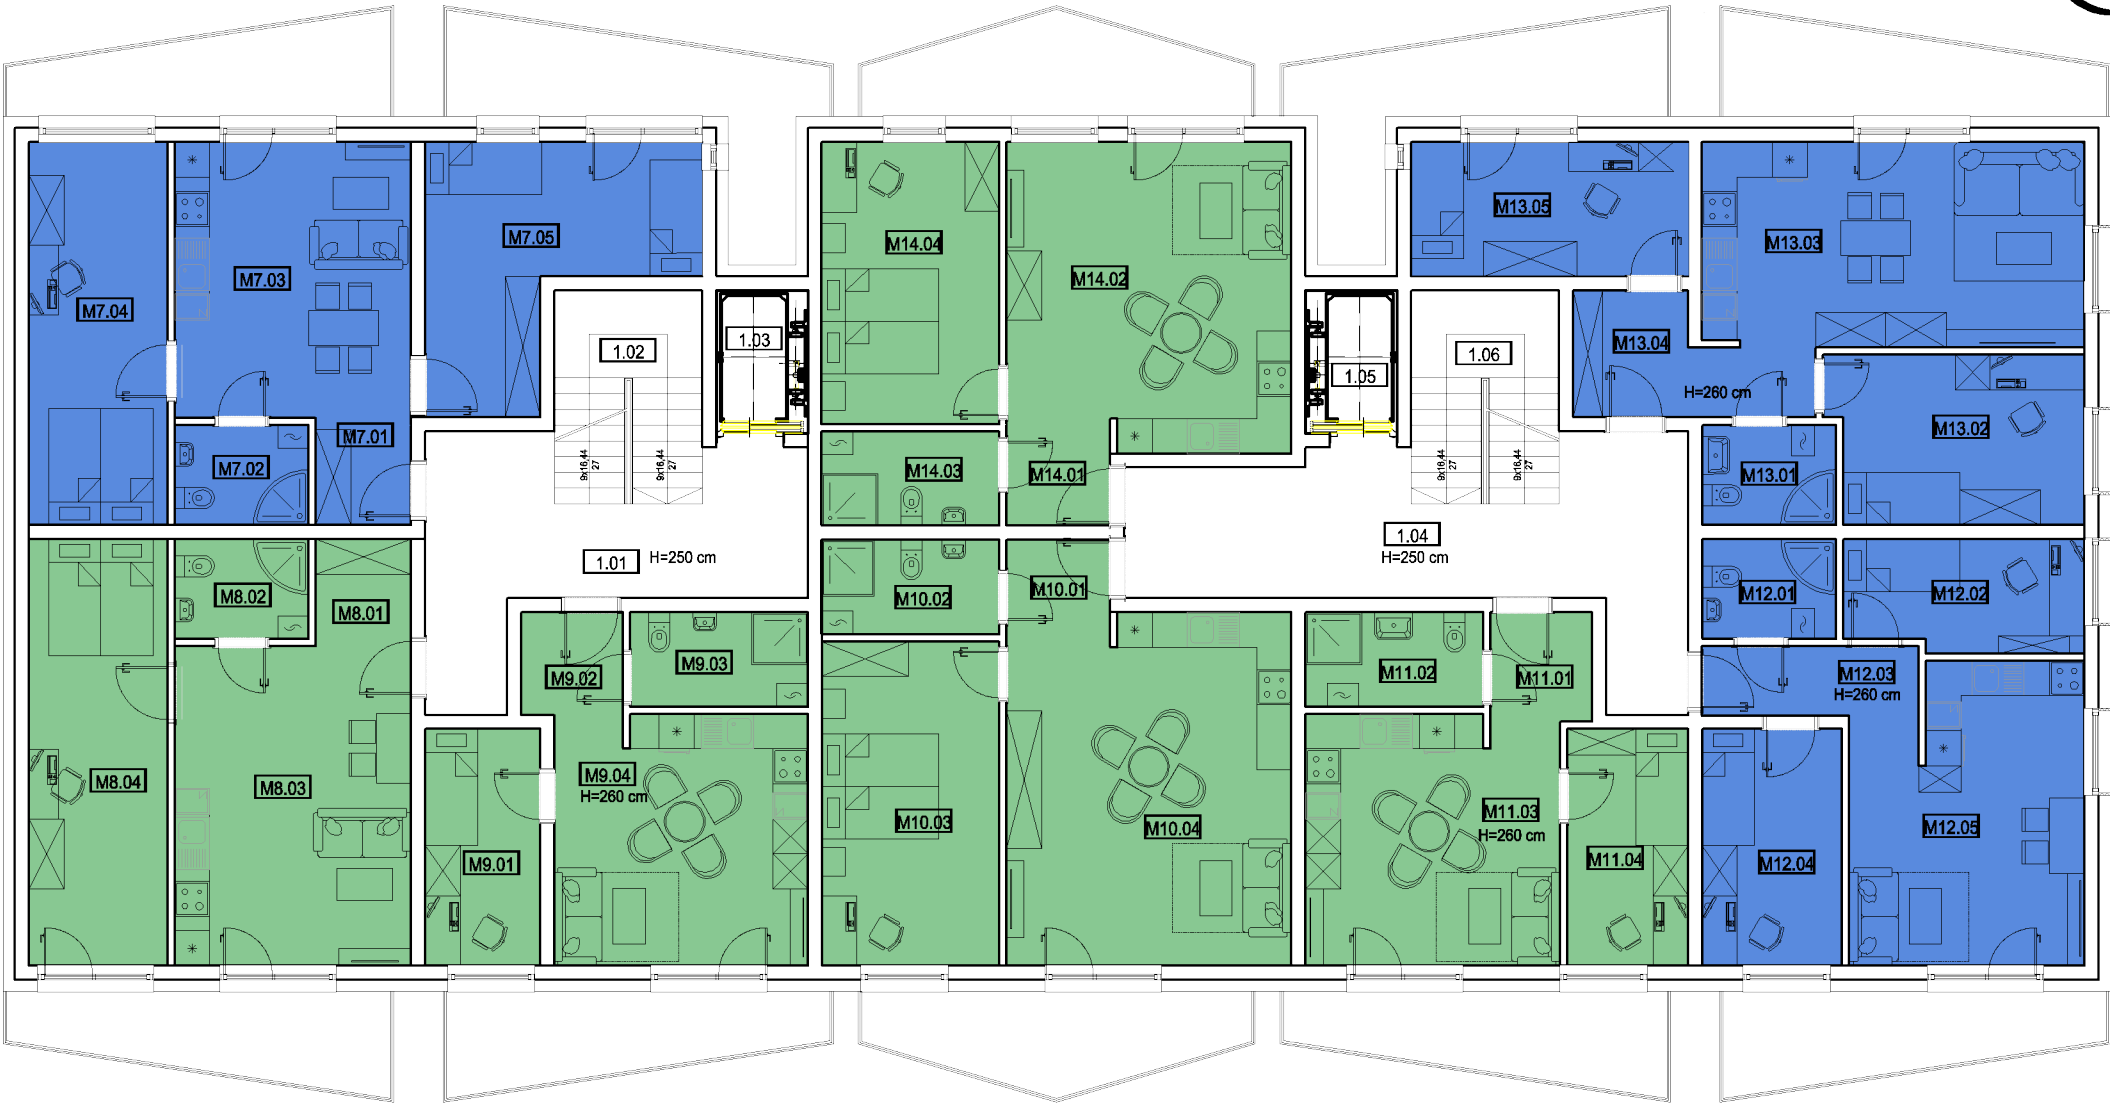

BUDYNEK 2
RZUT I PIĘTRA

- 2 pokojowe mieszkanie
- 3 pokojowe mieszkanie



I PIĘTRO . ZESTAWIENIE POWIERZCHNI - BUDYNEK 2			
Lp	NR POM.	NAZWA POMIESZCZENIA	POWIERZCHNIA UŻYTKOWA (m.)
	0.M7	MIESZKANIE NR 7	61.42
	M7.01	KORYTARZ	7.06
	M7.02	ŁAZIENKA	7.99
	M7.03	POKÓJ DZIENNY Z ANEKSEM KUCHENNYM	17.35
	M7.04	POKÓJ 1	9.15
	M7.05	POKÓJ 2	19.87
	0.M8	MIESZKANIE NR 8	47.95
	M8.01	KORYTARZ	3.27
	M8.02	POKÓJ DZIENNY Z ANEKSEM KUCHENNYM	24.98
	M8.03	ŁAZIENKA	4.94
	M8.04	POKÓJ 1	14.76
	0.M9	MIESZKANIE NR 9	34.96
	M9.01	POKÓJ 1	7.99
	M9.02	KORYTARZ	3.08
	M9.03	ŁAZIENKA	4.93
	M9.04	POKÓJ DZIENNY Z ANEKSEM KUCHENNYM	18.69
	0.M10	MIESZKANIE NR 10	53.68
	M10.01	KORYTARZ	3.28
	M10.02	ŁAZIENKA	4.94
	M10.03	POKÓJ 1	16.96
	M10.04	POKÓJ DZIENNY Z ANEKSEM KUCHENNYM	28.50
	0.M11	MIESZKANIE NR 11	35.27
	M11.01	KORYTARZ	3.29
	M11.02	ŁAZIENKA	4.94
	M11.03	POKÓJ DZIENNY Z ANEKSEM KUCHENNYM	18.64
	M11.04	POKÓJ 1	8.40
	0.M12	MIESZKANIE NR 12	45.72
	M12.01	ŁAZIENKA	3.95
	M12.02	POKÓJ 1	7.78
	M12.03	KORYTARZ	4.46
	M12.04	POKÓJ 2	9.75
	M12.05	POKÓJ DZIENNY Z ANEKSEM KUCHENNYM	19.78
	0.M13	MIESZKANIE NR 13	61.48
	M13.01	ŁAZIENKA	3.95
	M13.02	POKÓJ 1	12.48
	M13.03	POKÓJ DZIENNY Z ANEKSEM KUCHENNYM	25.66
	M13.04	KORYTARZ	4.29
	M13.04	POKÓJ 2	15.10
	0.M14	MIESZKANIE NR 14	47.95
	M14.01	KORYTARZ	3.27
	M14.02	POKÓJ DZIENNY Z ANEKSEM KUCHENNYM	24.98
	M14.03	ŁAZIENKA	4.94
	M14.04	POKÓJ 1	14.76
		POW. UŻYTKOWA - CZĘŚĆ MIESZKALNA	385.96
	1.01	KOMUNIKACJA	18.18
	1.02	KŁATKA SCHODOWA	9.29
	1.03	WINDA	2.50
	1.04	KOMUNIKACJA	25.10
	1.05	WINDA	2.50
	1.06	KŁATKA SCHODOWA	9.29
		POW. UŻYTKOWA - CZĘŚĆ WSPÓLNA	66.86
		POWIERZCHNIA UŻYTKOWA - SUMA	452.82

powierzchnia zg z PN-ISO 9836:1997