


D1 5SZT

P2 42 SZT

P1 84 SZT

DREWNO GL30C

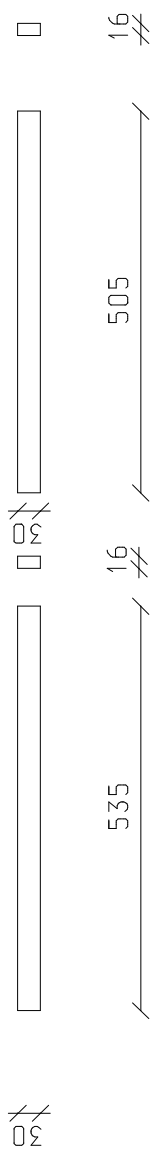

UWAGA : UWZGLEDNIC LUZY NA MONTAZ OKUC

JEDNOSTKA PROJEKTOWA: MICRONET ART <small>Sp. z o.o. z siedzibą w Lipnie 33 62-800 KALISZ, UL. LIPNIA 33</small>	
INWESTOR:	Gmina Zakrzew, Zakrzew 51, 26-652 Zakrzew
NAZWA PRZEBUDOWA I ROZBUDOWA BUDYNKU ZADANIA: Publicznej Szkoły Podstawowej w Woli Taczowskiej, o Salo Gimnastycznym wraz z zapleczem.	KATEGORIA OBIEKTU BUDOWANEGO
ADRES:	Szkola Podstawowa im. Jana Pawla II Wola Taczowska 11B, 26-652 Zakrzew.
dziatki nr ewid.: 162/1, 163/3, 163/5, Jednostka ewid.: 142513-2 Zakrzew, obreb ewid.: 0039, Wola Taczowska, dziatki nr ewid.: 164, Jednostka ewid.: 142513-2 Zakrzew, obreb ewid.: 0039, Wola Taczowska.	
Imie i nazwisko specjalpasc	Nr uprawniei Podpis:
Projektant:	konstrukcyjna UAN 7342-39/92
mgr inz Marek Magnuszewski	
mgr inz A. Chabela ska	
Sprawdzajcy:	konstrukcyjna GT- 8388/174/77
R. Cytulewski	
NAZWA RYSUNKU: DZWIGAR I PŁATEW	NR RYS:
BRANNA: KONSTRUKCJA	FAZA: PT
SKALA: 1:100	DATA: VI 2023