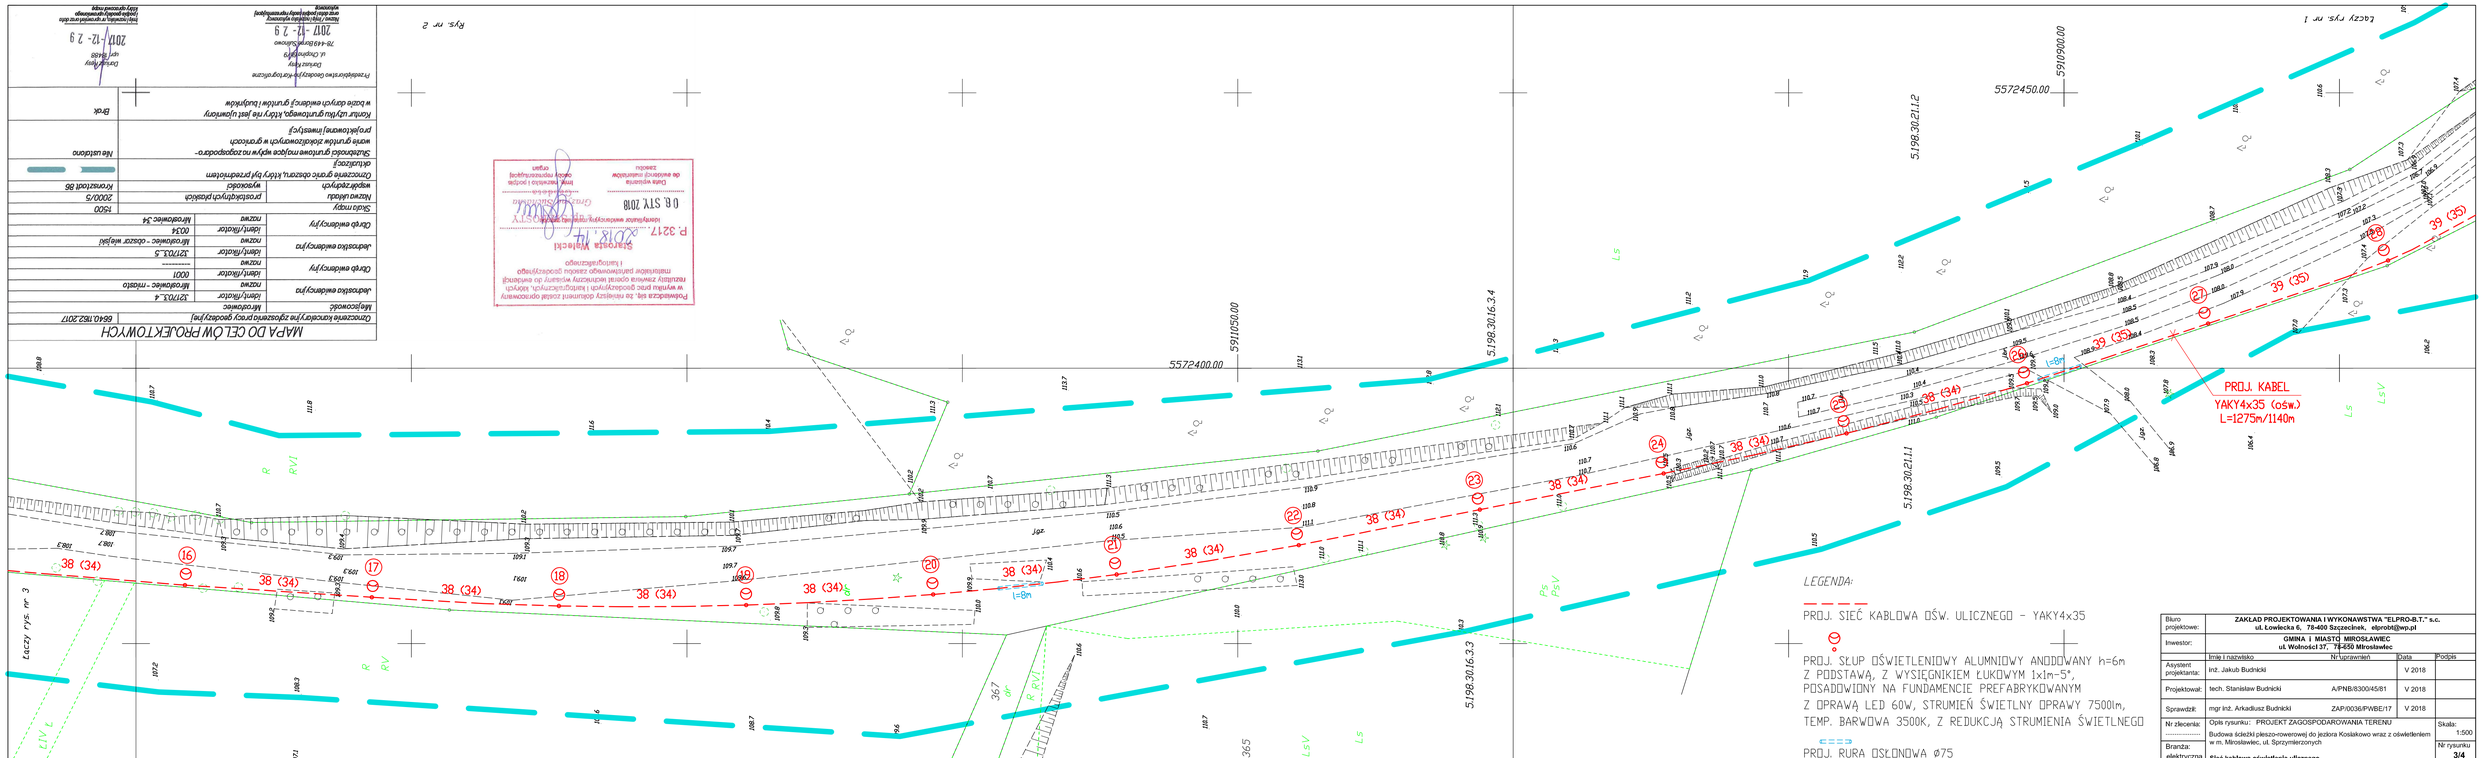

MAPA DO CELÓW PROJEKTOWYCH

Chronione kopiowanie zgłoszono pocz. geodezyjne	
Aktualizacja	6640.1522.2017
Jednostka ewidencyjna	nazwa: Mirosławiec
	identyfikator: 137103_4
Jednostka ewidencyjna	nazwa: Mirosławiec
	identyfikator: 137103_5
Obręb ewidencyjny	nazwa: ----------
	identyfikator: 0001
Jednostka ewidencyjna	nazwa: Mirosławiec - obszar wiejski
	identyfikator: 0034
Obręb ewidencyjny	nazwa: Mirosławiec
	identyfikator: 2000_0
Układ współrzędnych	wysokości: Kronsztadt 86
	poziomego: PUWG 1992
Skala mapy	1:500
Uwagi	
Uwarunkowania dotyczące:	
Uwarunkowania graniczne obejmują:	
Uwarunkowania graniczne wpływ na zagospodarowanie działki:	brak
Istnieje konieczność wykonania podziału nieruchomości:	nie
Istnieje konieczność wykonania scalenia i podziału nieruchomości:	nie
Istnieje konieczność wykonania rozgraniczenia nieruchomości:	nie
Istnieje konieczność wykonania wydzielenia nieruchomości:	nie
Istnieje konieczność wykonania ustanowienia służebności:	nie
Istnieje konieczność wykonania rozbiórki budynku:	nie
Istnieje konieczność wykonania innych prac:	nie
Inne uwagi:	brak

Przedsięwzięcie geodezyjno-kartograficzne
Dariusz Kopy
upr. 8488
ul. Cegielniana 78-448 Mirosławiec
2017 -12- 29
Dariusz Kopy
upr. 8488
2017-12-29
Nazwa, nr uprawnień, imię i nazwisko wykonawcy
Data i podpis przyjęcia przez ośrodek dokumentacji geodezyjnej i kartograficznej

Potwierdzam, że niniejszy dokument został opracowany w wyniku prac geodezyjnych i fotogrametrycznych, których rezultaty zostaną wpisane do ewidencji materiałów państwowego zasobu geodezyjnego i kartograficznego
P.3217 Dariusz Kopy
0.6. STY. 2018
Starosta Wałecki
Data wpływu do ośrodka dokumentacji zasobu
Imię, nazwisko i podpis osoby reprezentującej organ

Biuro projektowe:	ZAKŁAD PROJEKTOWANIA I WYKONAWSTWA "ELPRO-B.T." s.c. ul. Łowlecka 6, 78-400 Szczecinek, elprobt@wp.pl			
Inwestor:	GMINA I MIASTO MIROSŁAWIEC ul. Wolności 37, 74-650 Mirosławiec			
	Imię i nazwisko	Nr uprawnień	Data	Podpis
Asystent projektanta:	inż. Jakub Budnicki		V 2018	
Projektował:	tech. Stanisław Budnicki	A/PNB/6300/45/81	V 2018	
Sprawdził:	mgr inż. Arkadiusz Budnicki	ZAP/0036/PWBE/17	V 2018	
Nr zlecenia: ----------	Opis rysunku: PROJEKT ZAGOSPODAROWANIA TERENU Budowa ścieżki pieszo-rowerowej do jeziora Kosiakowo wraz z oświetleniem w m. Mirosławiec, ul. Szczyrzeńczonych			Skala: 1:500
Branża: elektryczna	**Sieć kablowa oświetlenia ulicznego**			Nr rysunku 3/4