PRZEKRÓJ PODŁUŻNY - UL. LIPOWA/WOLNOŚCI (ODCINEK: PIK. 0+000 ÷ 1+340,21)

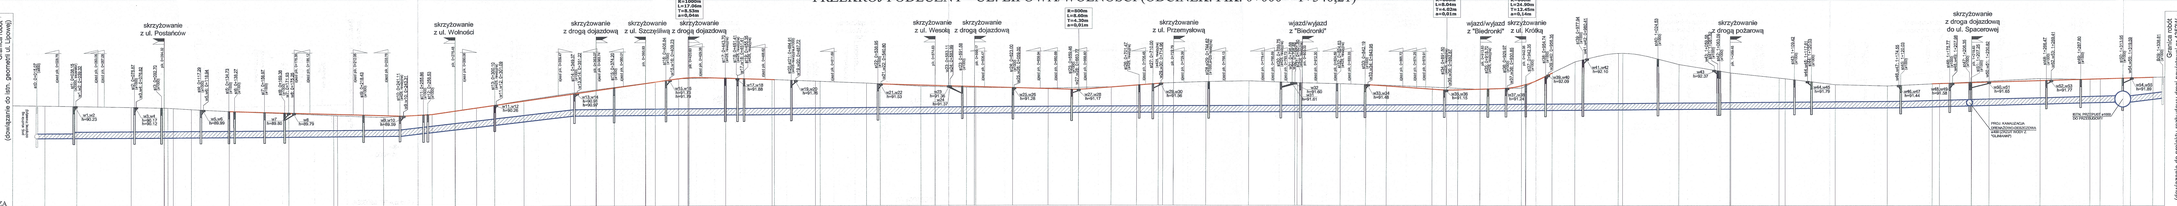

Legenda:
- istn. niweleta jezdni w osi
- proj. niweleta jezdni w osi
- proj. niweleta dna kanalizacji drenażowo-deszczowej
- proj. niweleta dna kanalizacji drenażowo-deszczowej wg odrębnej inwestycji
- proj. studnia kanalizacji drenażowo-deszczowej
- istn. studnia kanalizacji drenażowo-deszczowej wg odrębnej inwestycji
- proj. wpust uliczny
- 0+100 proj. piketaż

(dowiązanie do projektu rozbudowy drogi powiatowej w Kotuniu wg odrębnego zadania firmy Biuro Usług Inżynierskich)

| | | |