


Instal-therm HCR V4.A0. Projekt: 'Szarych Szeregów 10-12.isb', ark.roboczy: 'I', skala: 1 : 100, strona: 1:1 (1)

Szarych Szeregów 10

Szarych Szeregów 12

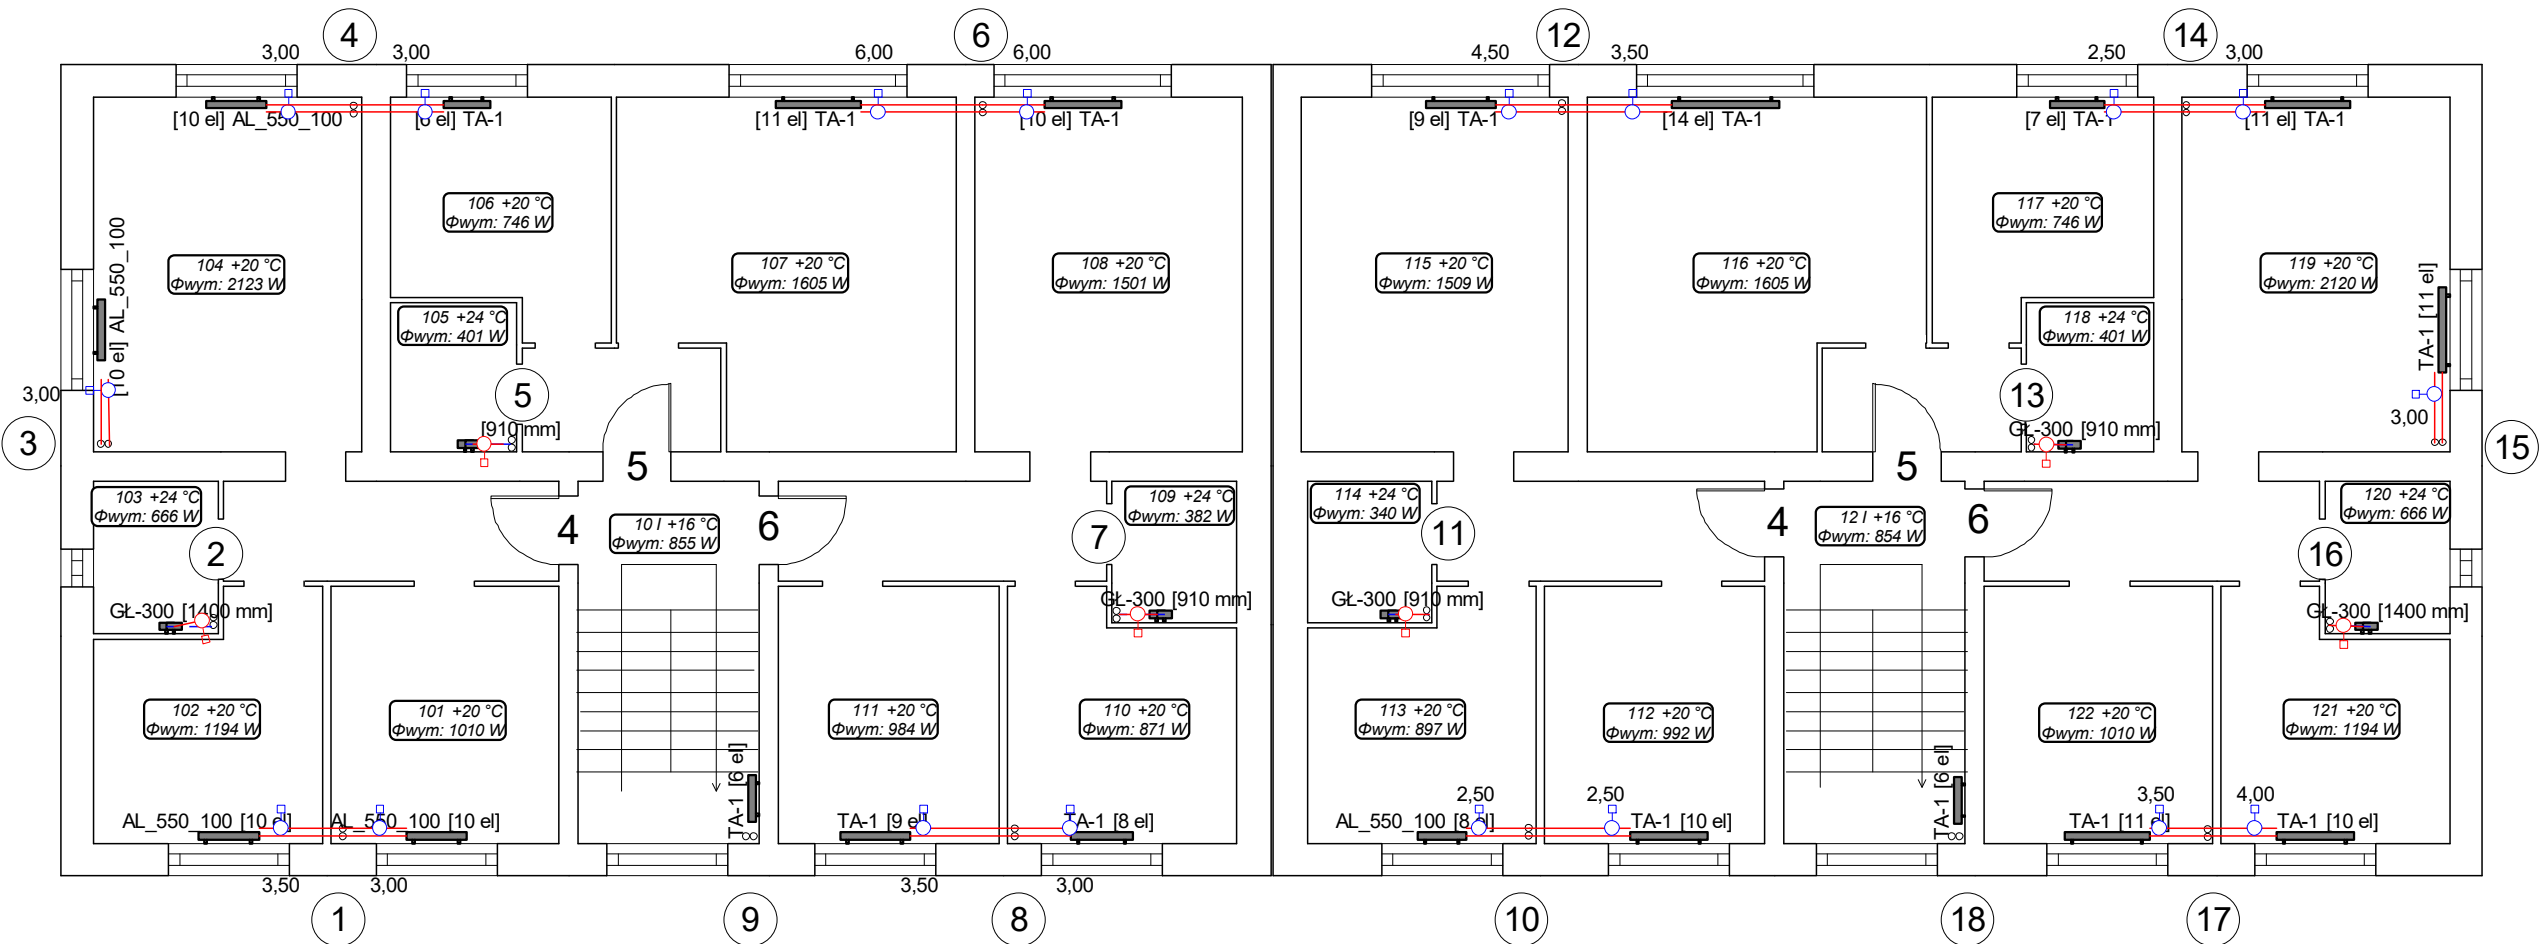

INSTALSYSTEM Magdalena Żydzik		
ul. Śląska 16, 44-105 Gliwice, tel. 503-107-104		
Temat	Projekt remontu instalacji c.o. w budynku przy ul. Szarych Szeregów 10-12 w Jastrzębiu Zdroju	Faza PW
Tytuł rys.	Rzut I pietra	Data 06-2023
Inwestor	Wspólnota mieszkaniowa budynku prz ul. Szarych Szeregów 10-12 w Jastrzębiu Zdroju	Skala 1:100
Opracowała	Alicja Domka	Nr rys. 03
Projektowała	mgr inż. Magdalena Żydzik upr. bud. nr SLK/5351/POOS/14	Podpis