


# Inwentaryzacja - kotłownia

SKALA 1:50

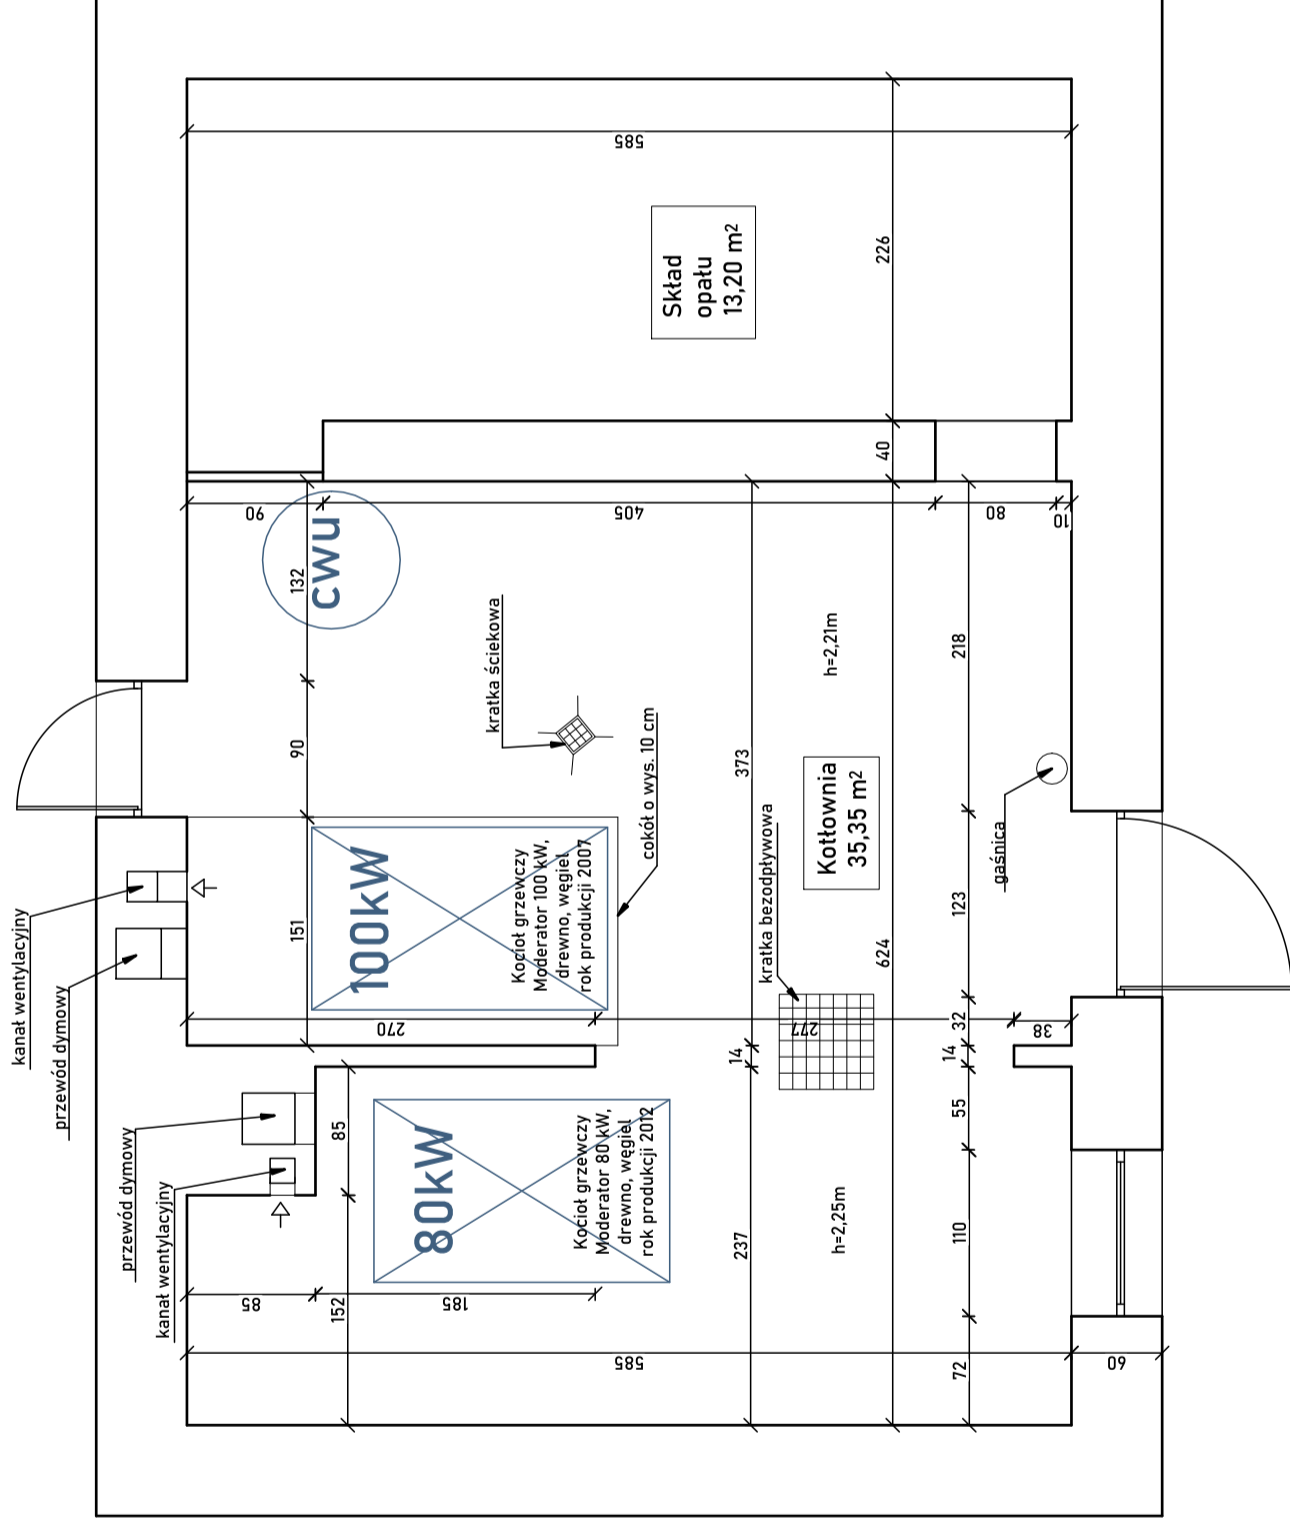

PRACOWNIA **DECA DA** PROJEKTOWA

inż. Jędrzej Myszkowski tel. 609 511 559 Biuro: Kościelna ul. Wodna 14	
TEMAT:	PROJEKT WYKONAWCZY
LOKALIZACJA:	Wymiana istniejącego źródła ciepła na kocioł na paliwo stałe - pellet
OPRACOWAŁ:	inż. Jędrzej Myszkowski
NR UPRAWNIENI:	POM/0040/P005/07
PODPIS:	
SKALA:	1:50
DATA:	LUTY 2020
NAZWA RYSUNKU:	Inwentaryzacja - kotłownia
RYS NR	1