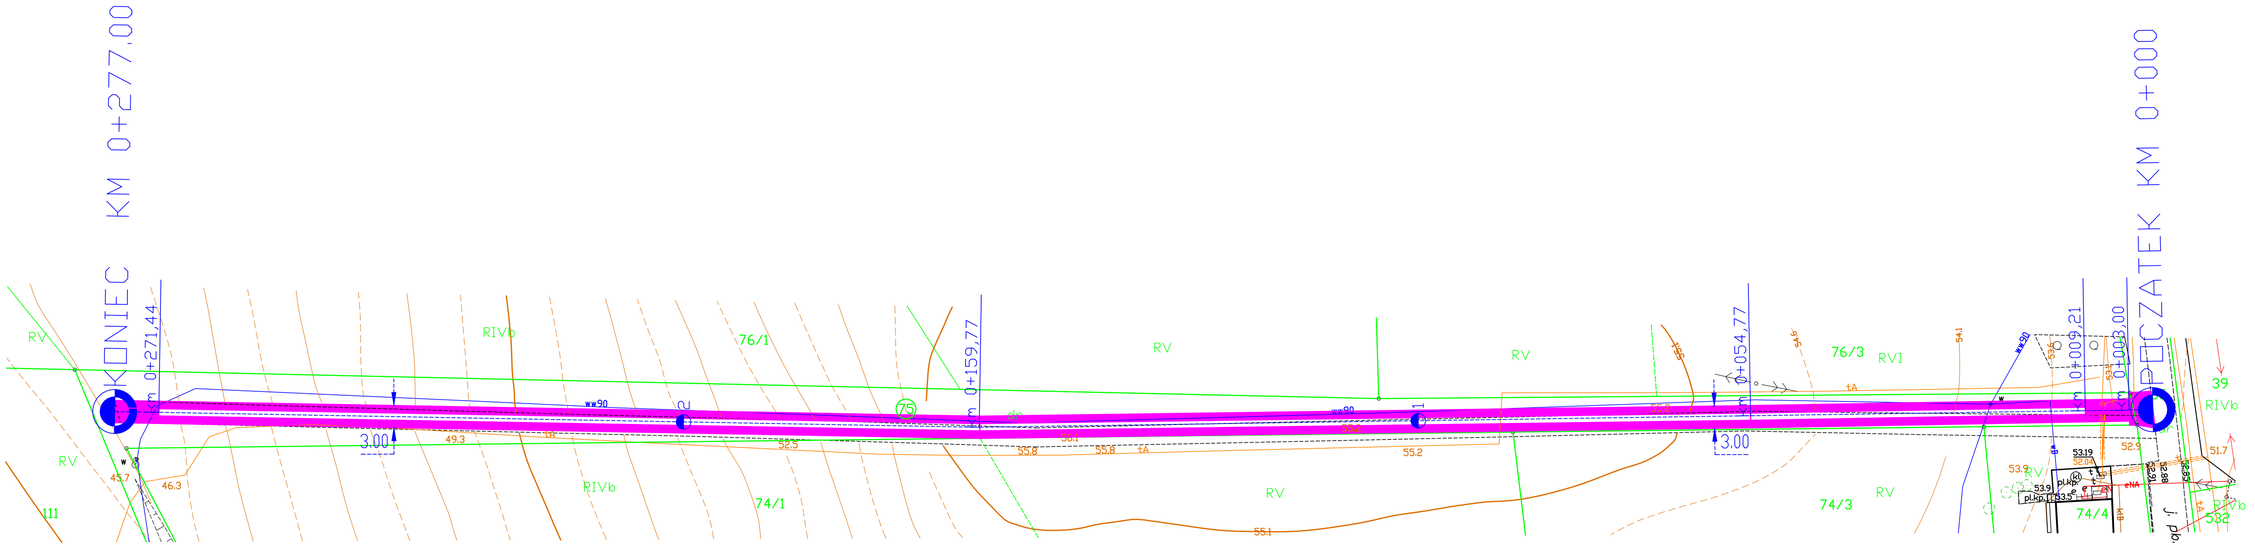

LEGENDA:

- NAWIERZCHNIA Z PŁYT YOMB
- ISTNIEJACA NAWIERZCHNIA Z KAMIENIA GRANITOWEGO
- ZAKRES ROBÓT NAWIERZCHNIOWYCH
- OŚ DROGI
- PROJEKTOWANE SKARPY

Przedsiębiorstwo Projektowo-Usługowe MARKUB
ul. Kajki 4 ; 82-440 Dzierzgoń

Nazwa i adres obiektu	MODERNIZACJA DROG GMINNYCH Z ZASTOSOWANIEM PŁYT YOMB 2021 CZESC I-USNICEE DZ. NR 75.			Nr rys. 10
Tytuł	PLAN SYTUACYJNY			
Projektował	branża drogowa inż. Arkadiusz Gotębiewski upr. nr 388/Gd/202	Podpis	Data	Skala
Opracował	mgr inż. Tomasz Hrynkiewicz		LUTY 2021	1:500