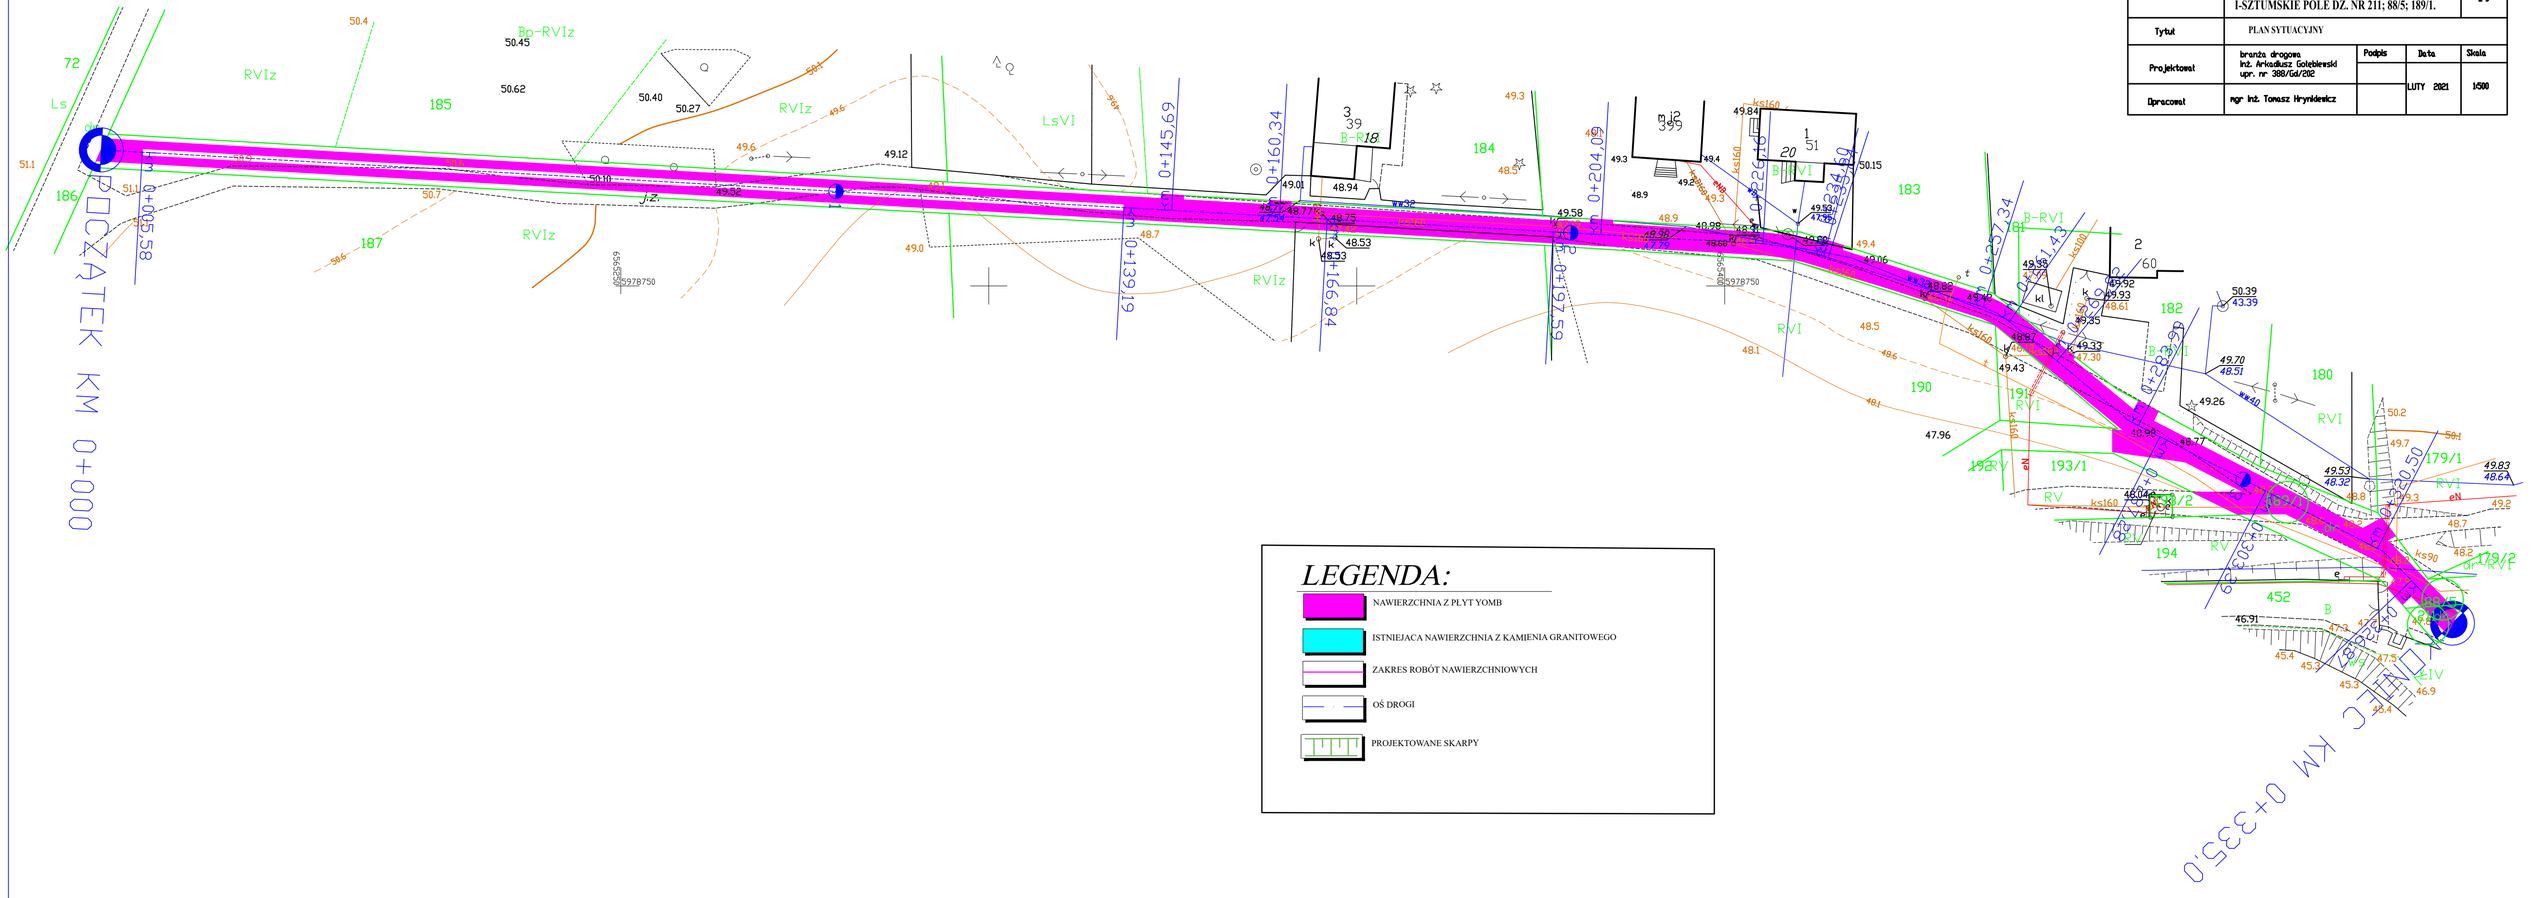

Przedsiębiorstwo Projektowo-Usługowe MARKUB
ul. Kajki 4 ; 82-440 Dzierzgoń

Nazwa i adres obiektu	MODERNIZACJA DROG GMINNYCH Z ZASTOSOWANIEM PŁYT YOMB 2021 CZĘŚĆ I-SZTUMSKIE POLE DZ. NR 211; 88/5; 189/1.			Nr rys. 19
Tytuł	PLAN SYTUACYJNY			
Projektował	branża drogowa inż. Arkadiusz Gołębiewski upr. nr 388/GD/202	Podpis	Data LUTY 2021	Skala 1:500
Opracował	mgr inż. Tomasz Hrynkiewicz			