LEGENDA:

- NAWIERZCHNIA Z PŁYT YOMB
- ISTNIEJACA NAWIERZCHNIA Z KAMIENIA GRANITOWEGO
- ZAKRES ROBÓT NAWIERZCHNIOWYCH
- OŚ DROGI
- PROJEKTOWANE SKARPY

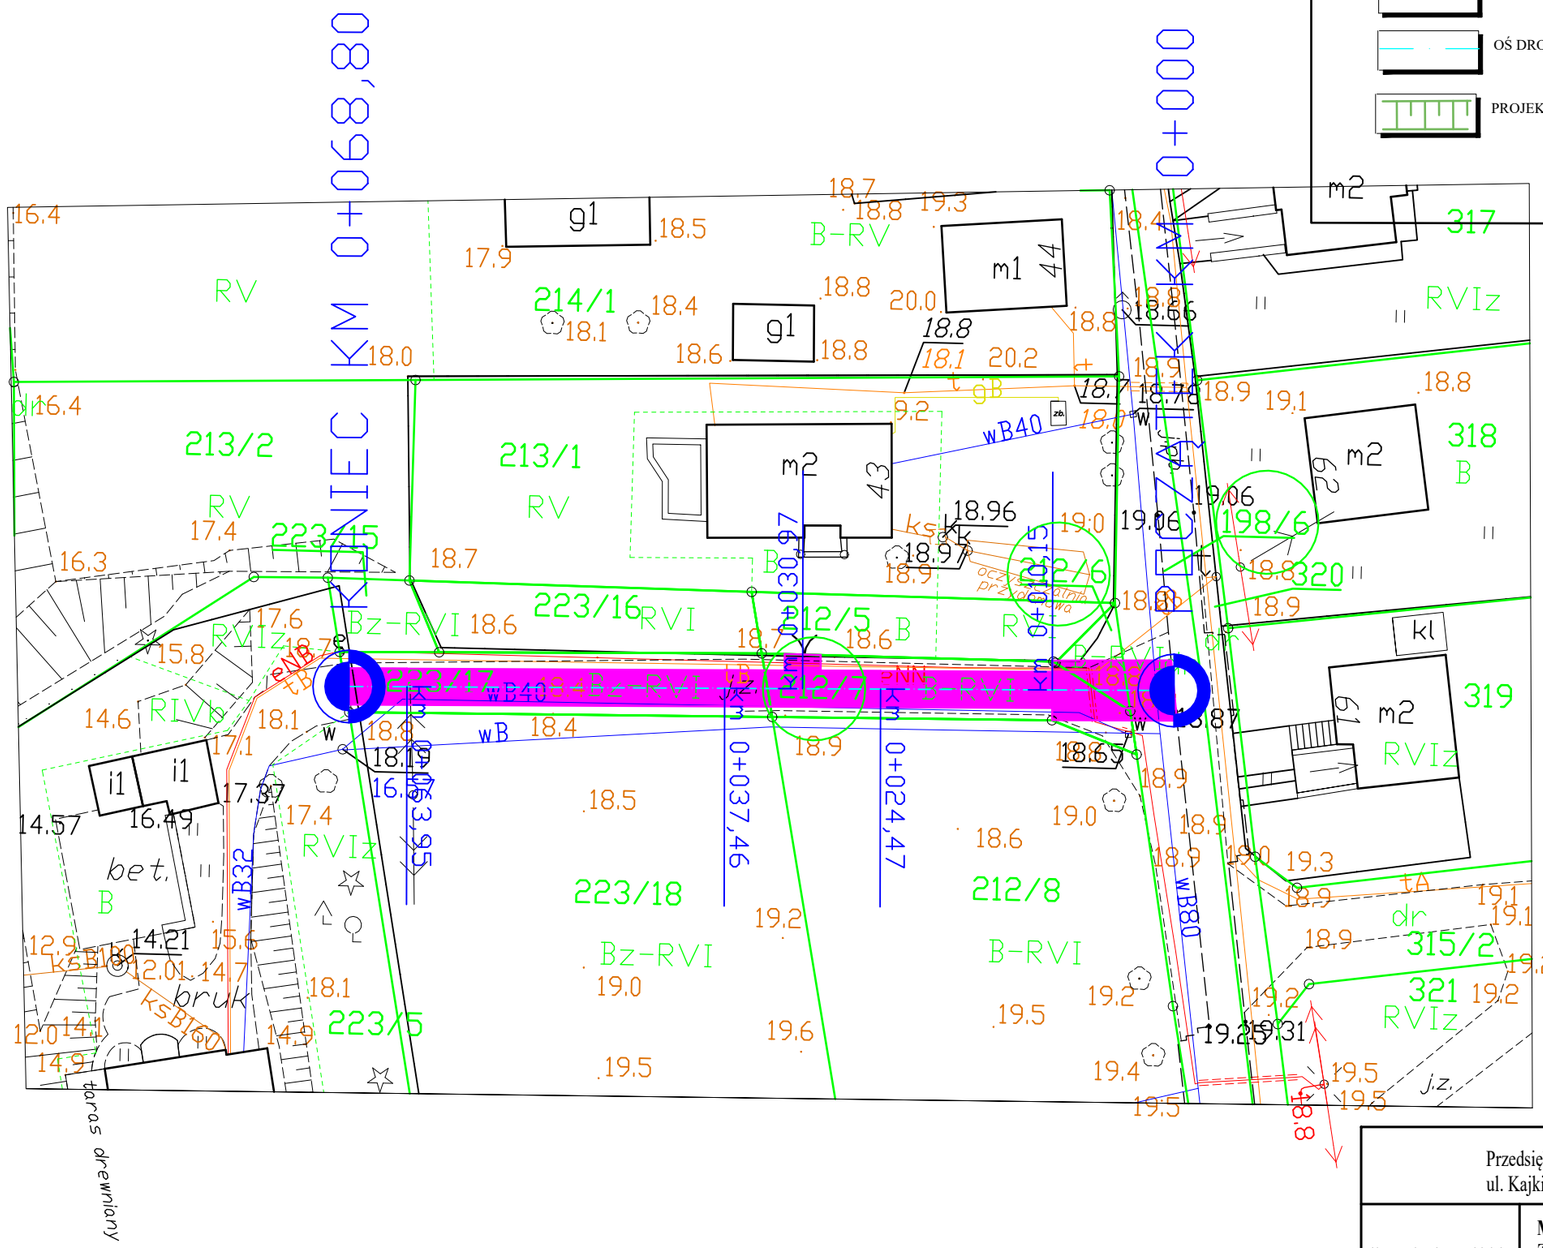

Przedsiębiorstwo Projektowo-Usługowe MARKUB ul. Kajki 4 ; 82-440 Dzierzgoń				
Nazwa i adres obiektu	MODERNIZACJA DROG GMINNYCH Z ZASTOSOWANIEM PŁYT YOMB 2021 CZESC I-BIAŁA GÓRA DZ. NR 212/7;212/6; 198/6.			Nr rys. 13
Tytuł	PLAN SYTUACYJNY			
Projektował	branża drogowa inż. Arkadiusz Gołębiewski upr. nr 388/Gd/202	Podpis	Data	Skala
Opracował	mgr inż. Tomasz Hrynkiewicz		LUTY 2021	1:500