



ELEWACJA PÓŁNOČNO - WSCHODNIA SKALA 1:100

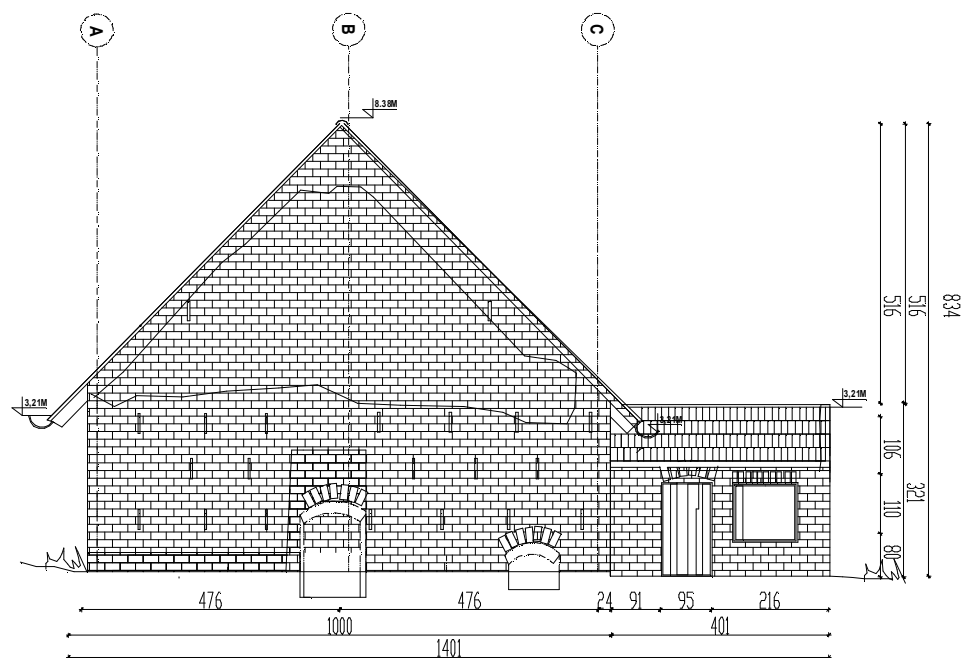

BELKA DWUTEOWNIK HEB300

ELEWACJA POLUDNIOWO-ZACHODNIA SKALA 1:100

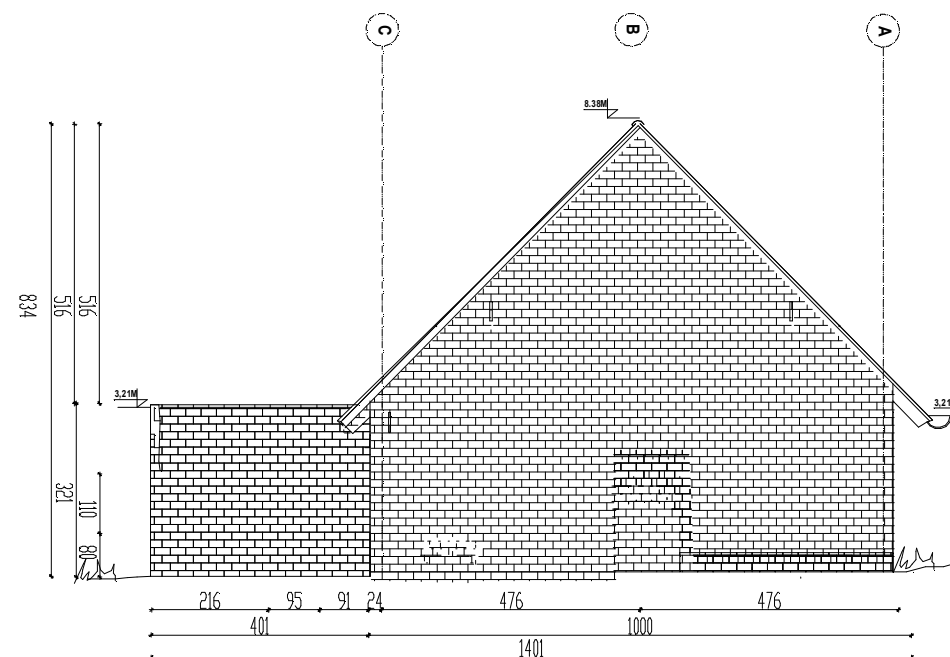

UWAGI:

1. Inwentaryzacja została wykonana celem przeprowadzenia rozbiórki przedmiotowego obiektu, nie może być wykorzystywana w innych celach bez wcześniejszej analizy.
2. Wszystkie wymiary sprawdzić na budowie w razie konieczności
3. Rysunki rozpatrywać z pozostałą częścią dokumentacji w szczególności opisem technicznym, planem BIOZ, STWIORami etc.
4. W razie pytań kontaktować się nadzorem autorskim z projektantem.

BARBARA FILIPOWSKA B.V.F.K STUDIO, UL. ROZRYWKA 20/12 31-419 KRAKÓW				B.V. F.K.	
Investor	GMNA SOŚNICOWICE z siedzibą w Urzędzie Miejskim, ul. Rynek 19, 44-153 Sośnicowice				
Adres obiektu	działka nr 1003/115 obr.0007 Sośnicowice przy ul. Raciborskiej w Sośnicowicach				
Temat	Rozbiórka obiektu przy ul. Raciborskiej w Sośnicowicach na działce nr 1003/115			Branża	Architektura
Treść rysunku	ELEWACJA PLN - WSCH. RDN. - ZACH	Podpis	Data	30.01.2019	
Autor opracowania	mgr inż. arch. Barbara Filipowska	MP01A/021/2011	Skala	1:100	
Współpraca	Vassiliy Karpov		Nr Rys.	08	
				STUDIO	