
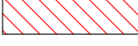





WKG-IV.6642.1.717.2023

Nazwa organu prowadzącego państwowy zasób geodezyjny i kartograficzny	Prezydent Miasta Gorzowa Wielkopolskiego
Identyfikator ewidencyjny materiału zasobu	P.0861.2000.248
Nazwa materiału zasobu	MAPA ZASADNICZA
Data wykonania kopii materiału zasobu	2023-08-09
Imię, nazwisko i podpis osoby reprezentującej organ	Anna Bednarek podpisano elektronicznie

Mapa sporządzona w układzie współrzędnych prostokątnych płaskich : PL-2000 strefa 5.
Układ wysokościowy, poziom odniesienia: PL-EVRF2007-NH

LEGENDA:

-  BUDYNEK OBJĘTY OPRACOWANIEM
-  TARAS
-  GRANICA DZIAŁKI 2476
-  WEJŚCIA DO BUDYNKU

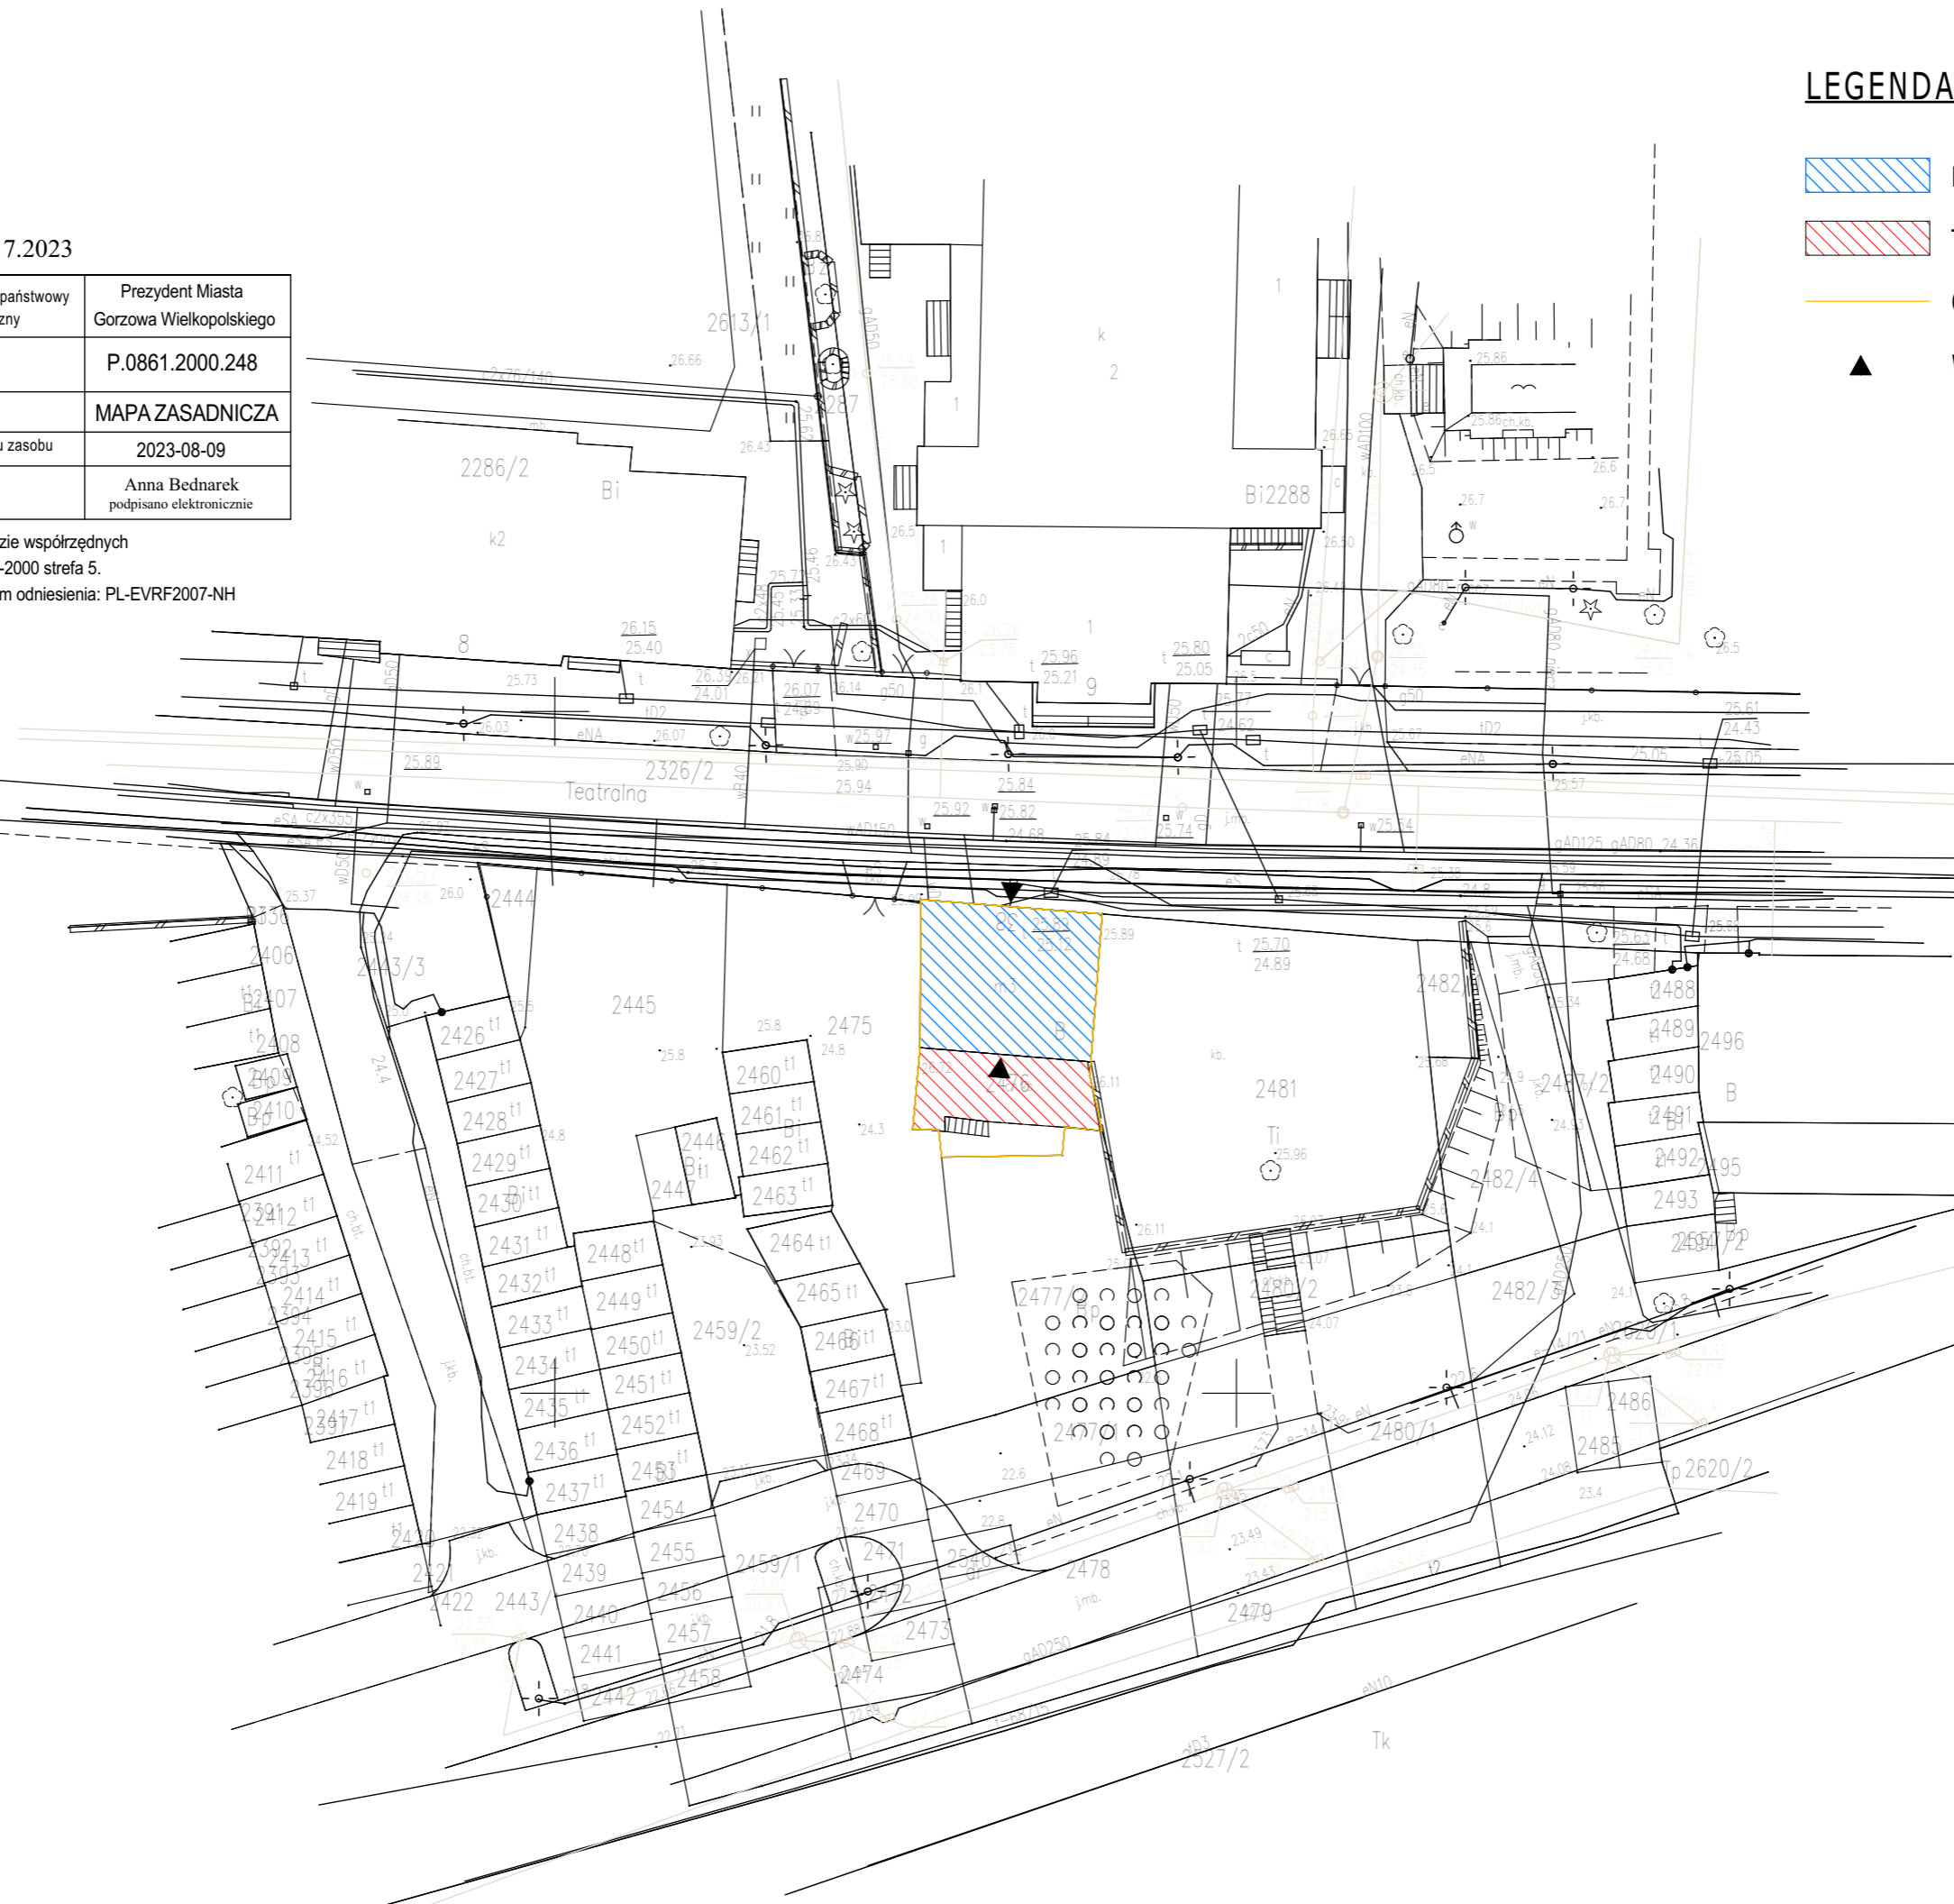

AUTORSKA PRACOWNIA ARCHYTEKTONICZNA WK PROJEKT		
NAZWA I ADRES INWESTYCJI: REMONT ORAZ DOCIEPLENIE ŚCIAN ZEWNETRZNYCH BUDYNKU MIESZKALNEGO WIELORODZINNEGO		
UL. TEATRALNA 38, 66-400 GORZÓW WLKP. OBREB EWID. 0005 ŚRÓDMIEŚCIE, JEDN. EWID. 086101_1 GORZÓW WLKP. DZIAŁKA NR EWID. 2476		
INWESTOR: ZAKŁAD GOSPODARKI MIESZKANIOWEJ ul. Wełniany Rynek 3 66-400 Gorzów Wlkp.		
BRANŻA: ARCHITEKTURA		
PROJEKTANT: mgr inż. arch. Weronika Kuchcińska upr. bud. w specj. arch. do projekt. bez ograniczeń nr 123/LUOKK/2019, LU-0221	PODPIS:	
FAZA PROJEKTU: PROJEKT ARCH.- BUD.		
NAZWA RYSUNKU: LOKALIZACJA		
DATA: 07.09.2023	SKALA: 1:500	NR RYS.: AT/01