




### I. NAWIERZCHNIA ZJAZDÓW I ZATOKI AUTOBUSOWEJ Z KOSTKI BETONOWEJ

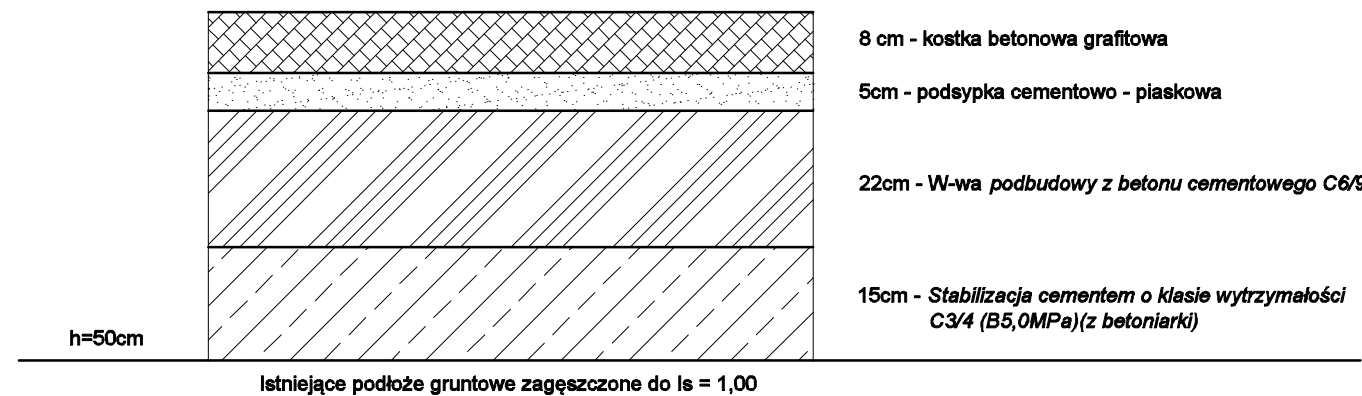


### II. Nawierzchnia chodników

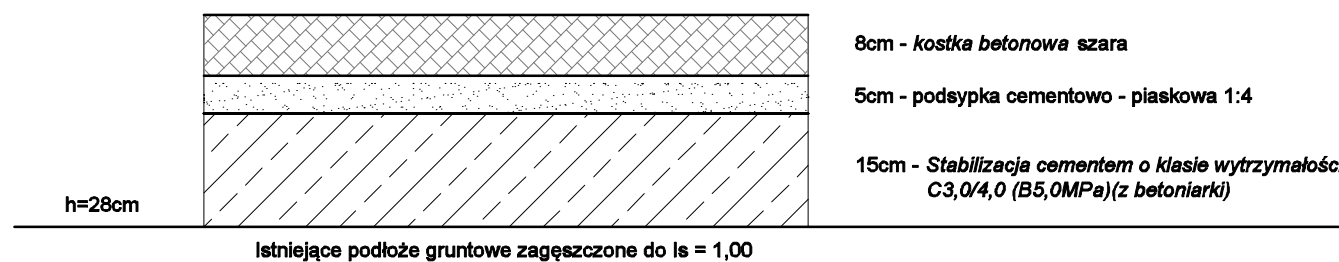


### Przekrój zatoki autobusowej

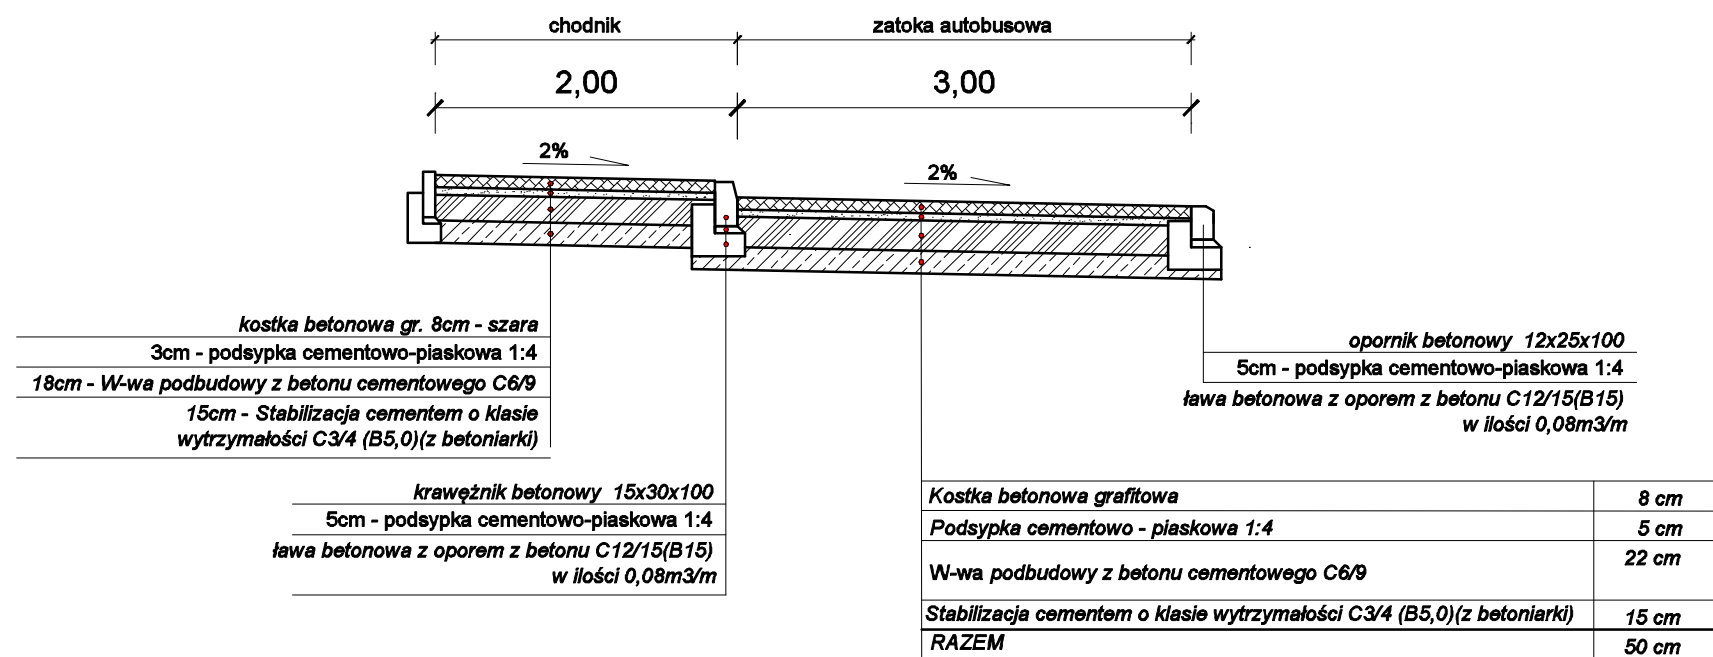


### Obrzeże betonowe Skala 1:10

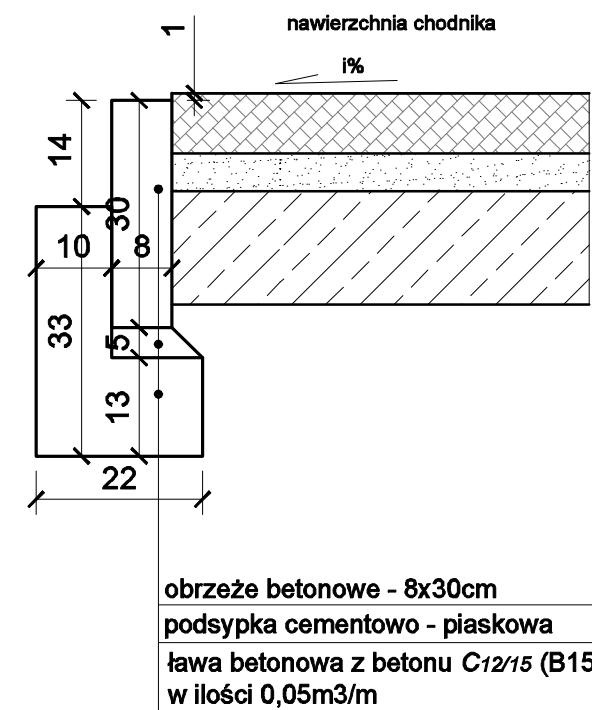


### Krawężnik betonowy najazdowy 15x22x100 na ławie betonowej z oporem; Skala 1:10

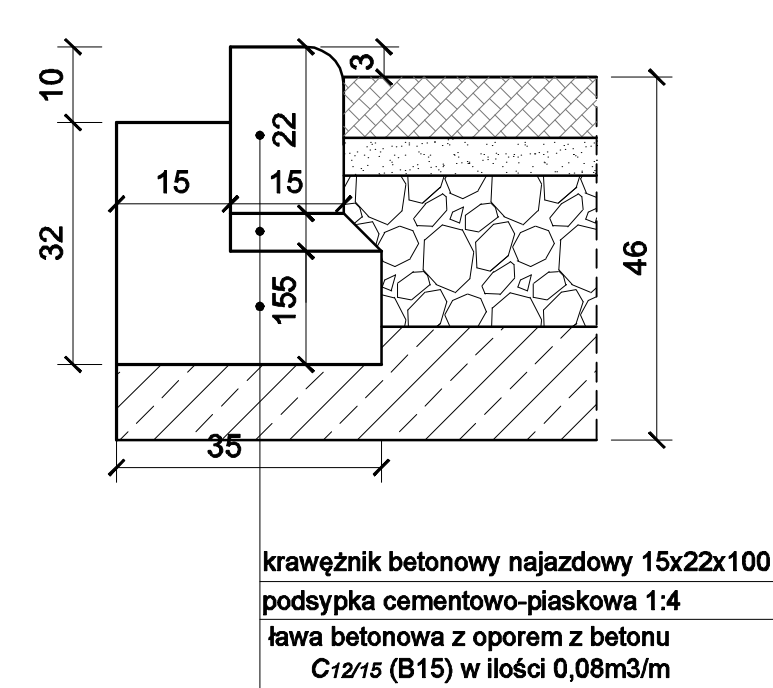

### Przekrój zjazdu

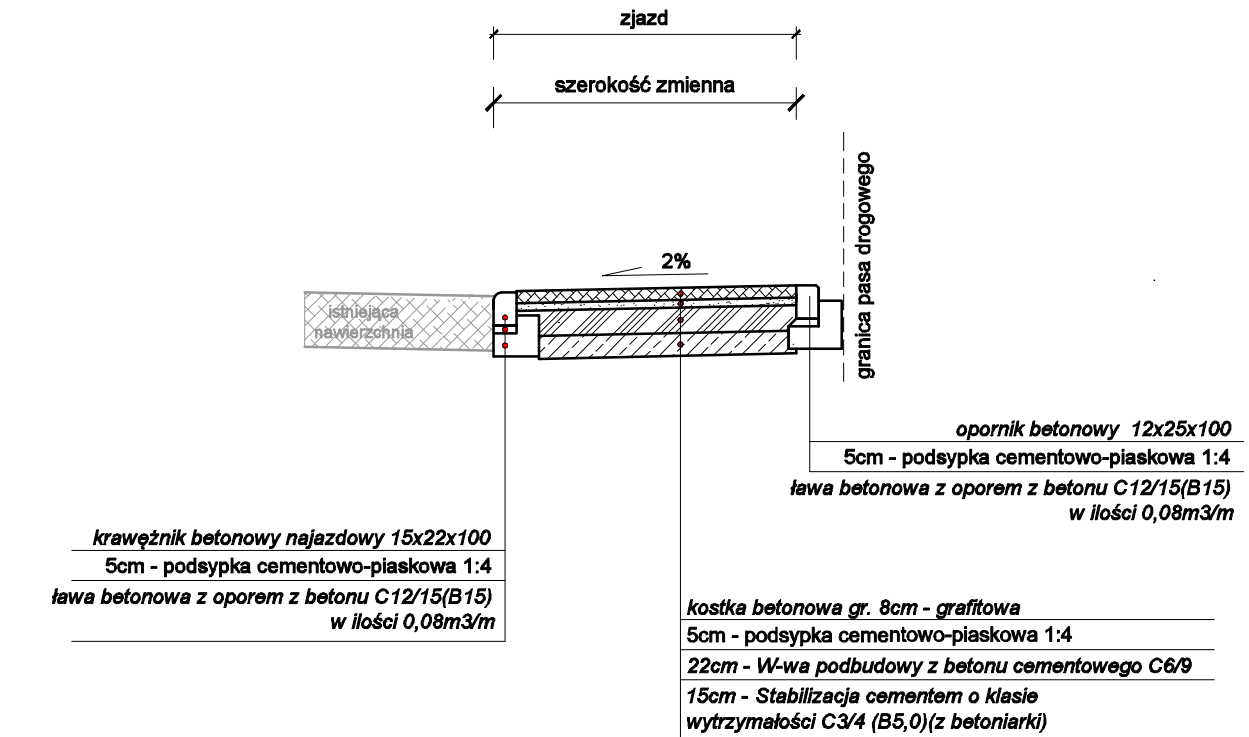

### Przekrój chodnika

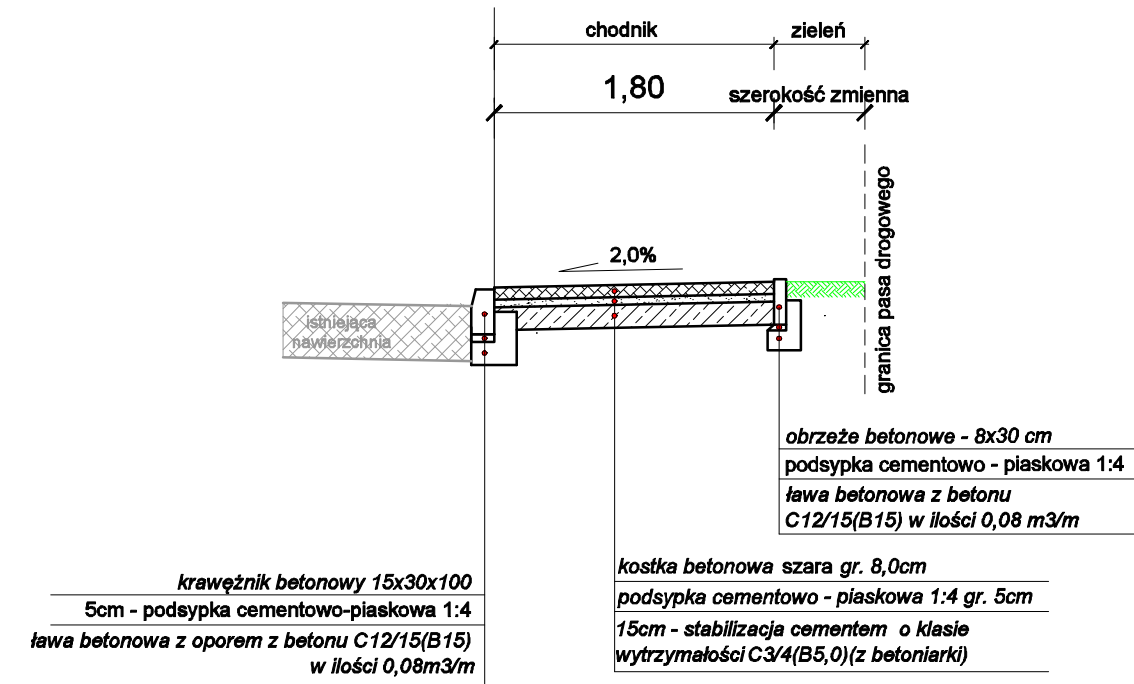

## USŁUGI PROJEKTOWE "FURMANIAK" 64-100 Leszno, ul. Rejtana 40/4

Temat		Przebudowa drogi w zakresie budowy drogi dla pieszych wraz z przejściem w ciągu drogi powiatowej nr 1114D w m. Lubiel		
Rodzaj opracowania		PRZEKROJE NORMALNE		
Stanowisko	Nazwisko	Data	Podpis	Nr rysunku 3
Projektant:	mgr inż. Wiesław Furmaniak	11.2023		
Sprawdzający:	mgr inż. Wojciech Furmaniak	11.2023		Skala 1 : 50