



PRZĘKRÓJ A-A

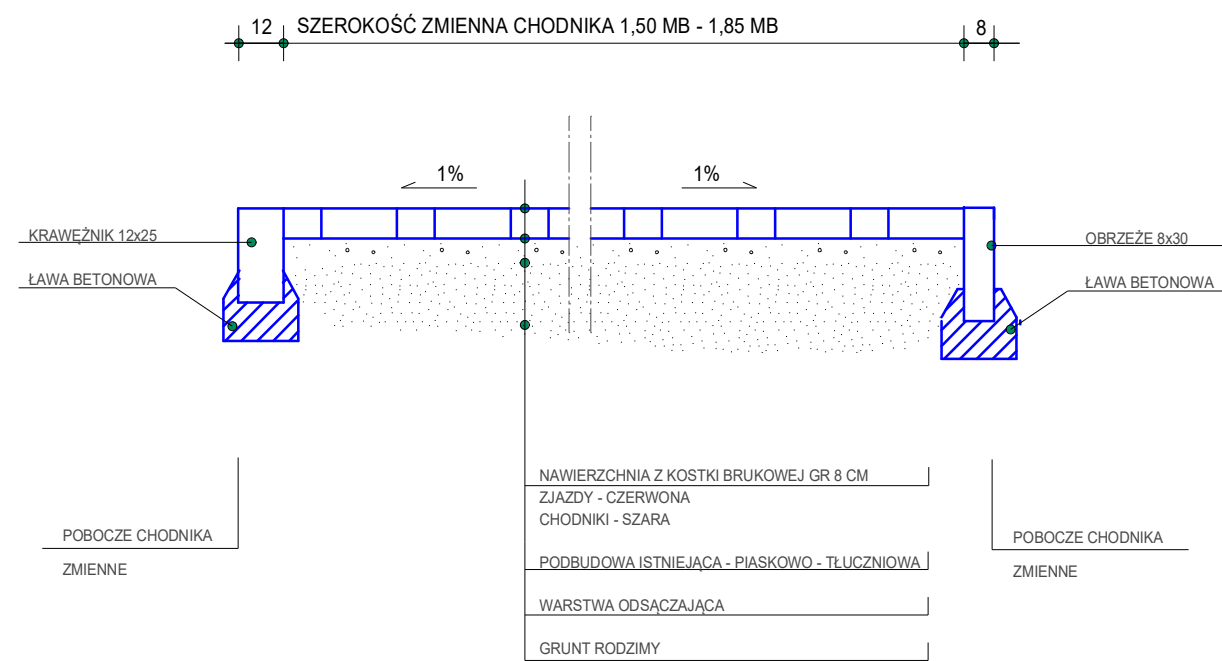

PRZĘKRÓJ B-B

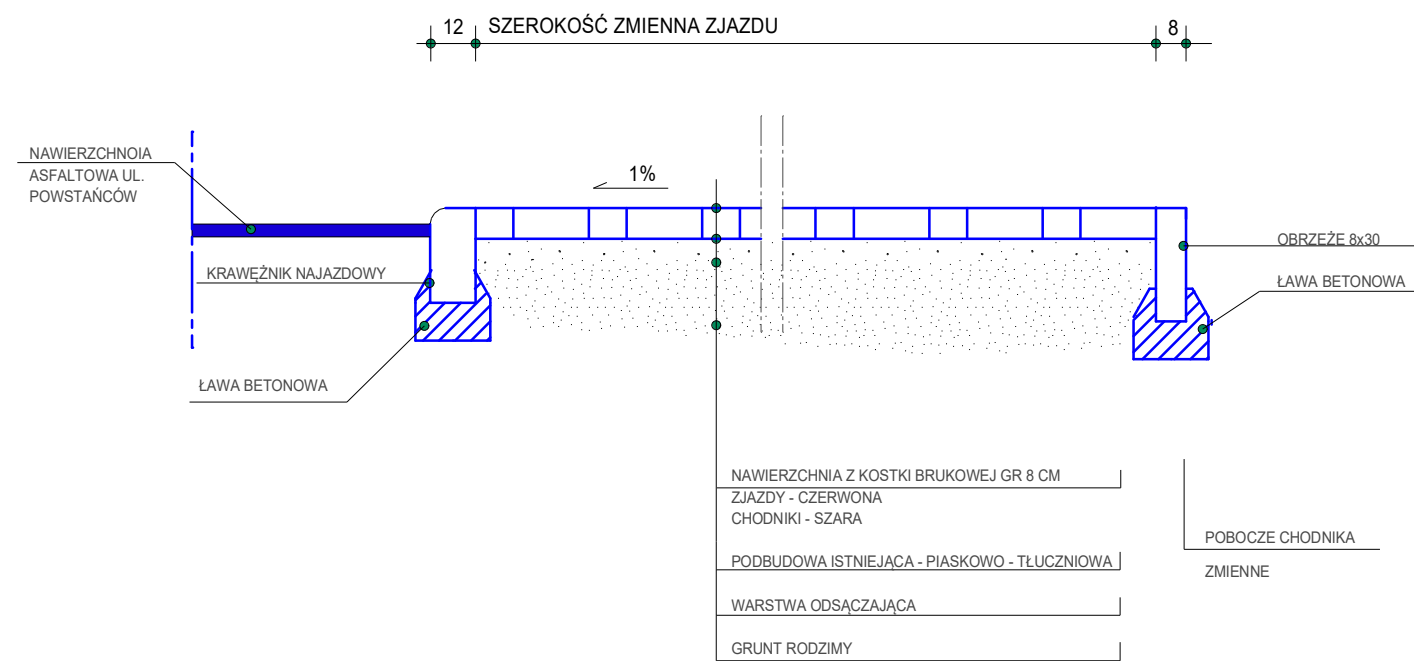

PRZĘKROJE KONSTRUKCYJNE
SKALA 1:20

REMONT NAWIERZCHNI CHODNIKA W CIĄGU DROGI
GMINNEJ - UL. POWSTAŃCÓW W MIEJSCOWOŚCI POPIELÓW

LOKALIZACJA:
UL. POWSTAŃCÓW (DR GMINNA 101843 O) W MIEJSCOWOŚCI POPIELÓW
POWIAT OPOLSKI, WOJEWÓDZTWO OPOLSKIE

INWESTOR:
GMINA POPIELÓW, 46-090 POPIELÓW, UL. OPOLSKA 13

OPRACOWAŁ:
INŻ.ARCH. MATEUSZ MACIOSZEK 06/OPOKK/2015

FAZA OPRACOWANIA:
ZGŁOSZENIE ROBÓT NIE WYMAGAJĄCYCH POZWOLENIA NA BUDOWĘ

DATA OPRACOWANIA:
31.03.2023R