



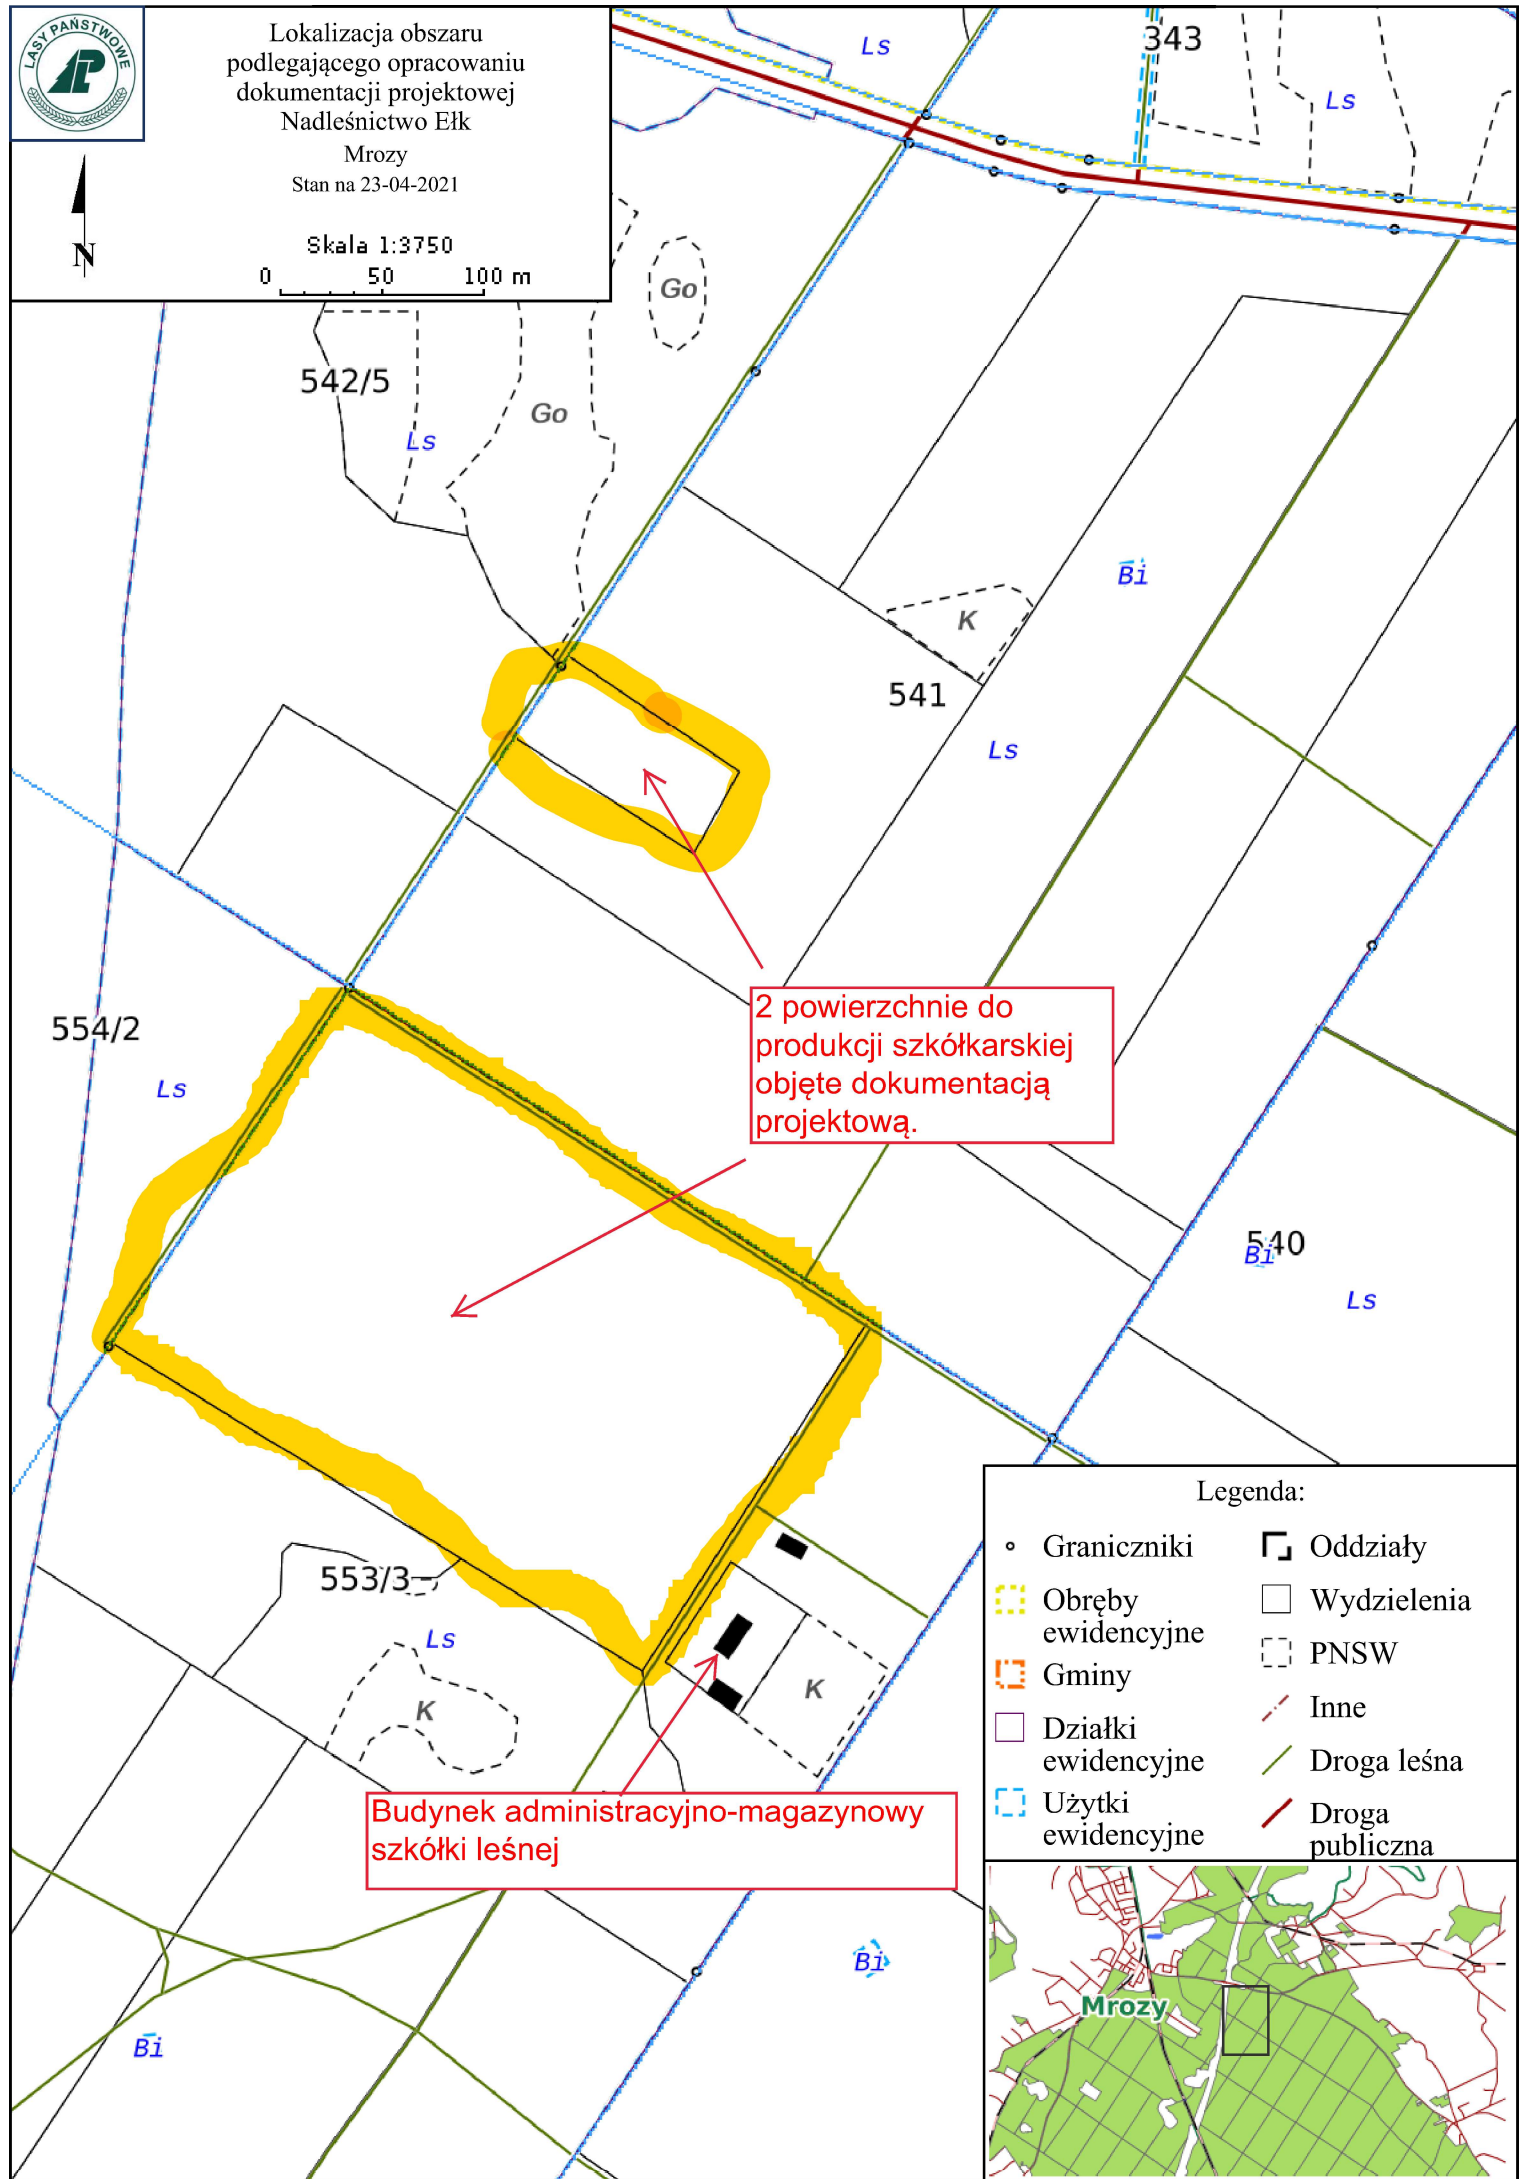

Lokalizacja obszaru
podlegającego opracowaniu
dokumentacji projektowej
Nadleśnictwo Ełk
Mrozy
Stan na 23-04-2021

Skala 1:3750

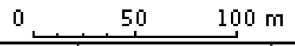

2 powierzchnie do
produkcji szkółkarskiej
objęte dokumentacją
projektową.

Budynek administracyjno-magazynowy
szkółki leśnej

Legenda:

- | | |
|-----------------------|-------------------|
| ◦ Graniczniki | ▣ Oddziały |
| ▤ Obręby ewidencyjne | □ Wydzielienia |
| ▨ Gminy | ▤ PNSW |
| ▭ Działki ewidencyjne | — Inne |
| ▤ Użytki ewidencyjne | — Droga leśna |
| | — Droga publiczna |

