

Bydgoszcz, dnia 0805 2024 roku

Daniel Mikołajski
ul. Krygera 2, 85-790 Bydgoszcz

OŚWIADCZENIE

Oświadczam, że jestem właścicielem / ~~użytkownikiem wieczystym~~ / zarządcą nieruchomości zlokalizowanej przy ul. Łowickiej 16 w Bydgoszczy, oznaczonej w ewidencji gruntów jako działka nr 63 obręb 253.

Akceptuję przedstawioną trasę przyłącza ciepłowniczego 2xDn40/32 do projektowanego węzła cieplnego w budynku położonym przy ul. Łowickiej 16 w Bydgoszczy przedstawioną na załączniku graficznym, stanowiącym integralną część oświadczenia.

Wyrażam zgodę na czasowe i trwałe zajęcie terenu pod budowę przyłącza ciepłowniczego 2xDn40/32 (preizolowanego, podziemnego / w budynku) do przedmiotowego budynku.


uwagi:

Inwestor (KPEC spółka z o.o.) własnym kosztem i staraniem przywróci teren do stanu sprzed realizacji inwestycji.

Załącznik
mapa wykonana w systemie KPEC

Mikołajski Daniel

/podpis/

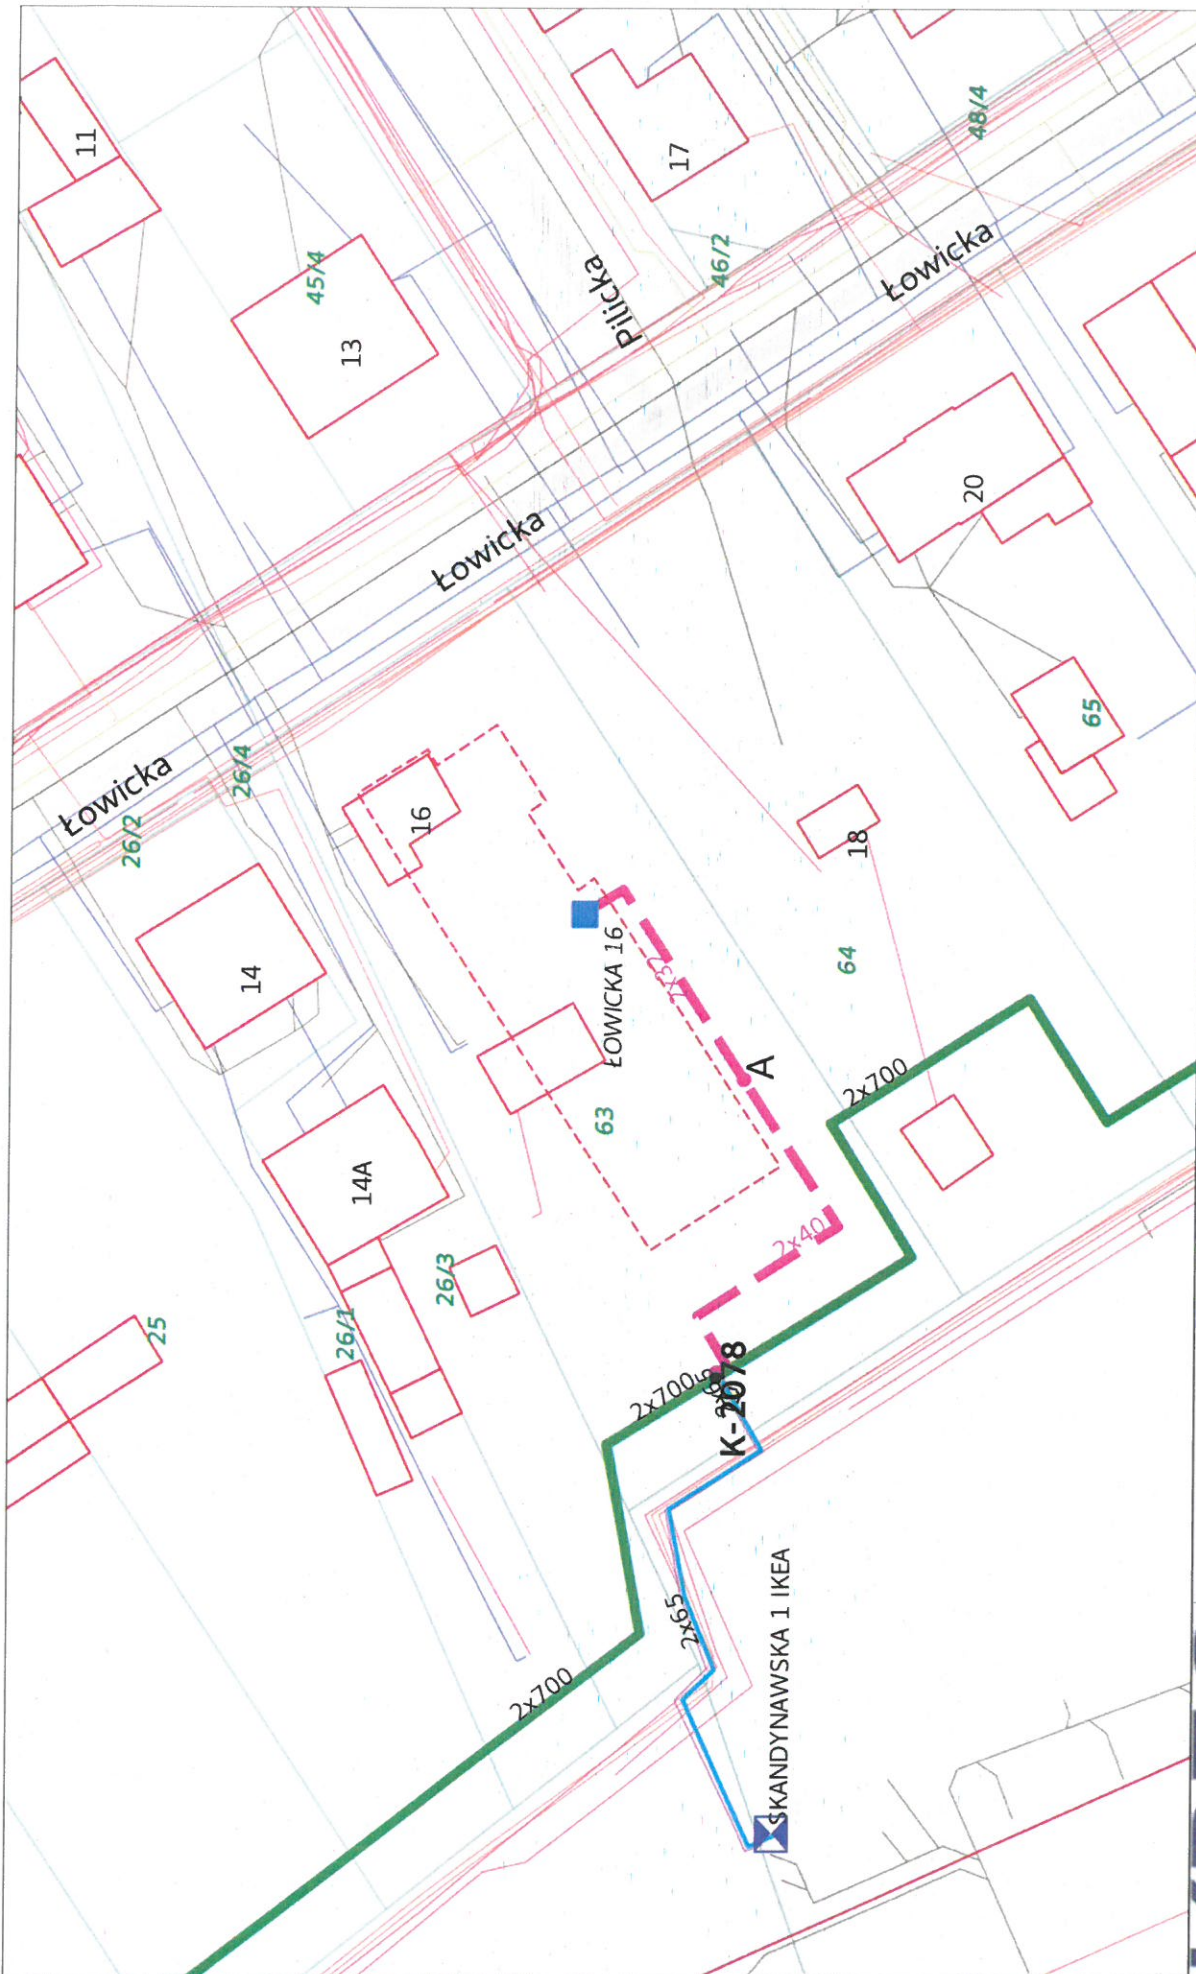

— Planowane przyłącze ciepłownicze

KPEC

www.kpec.bydgoszcz.pl

Mikosa