


Szczegół prefabrykowanego muru oporowego

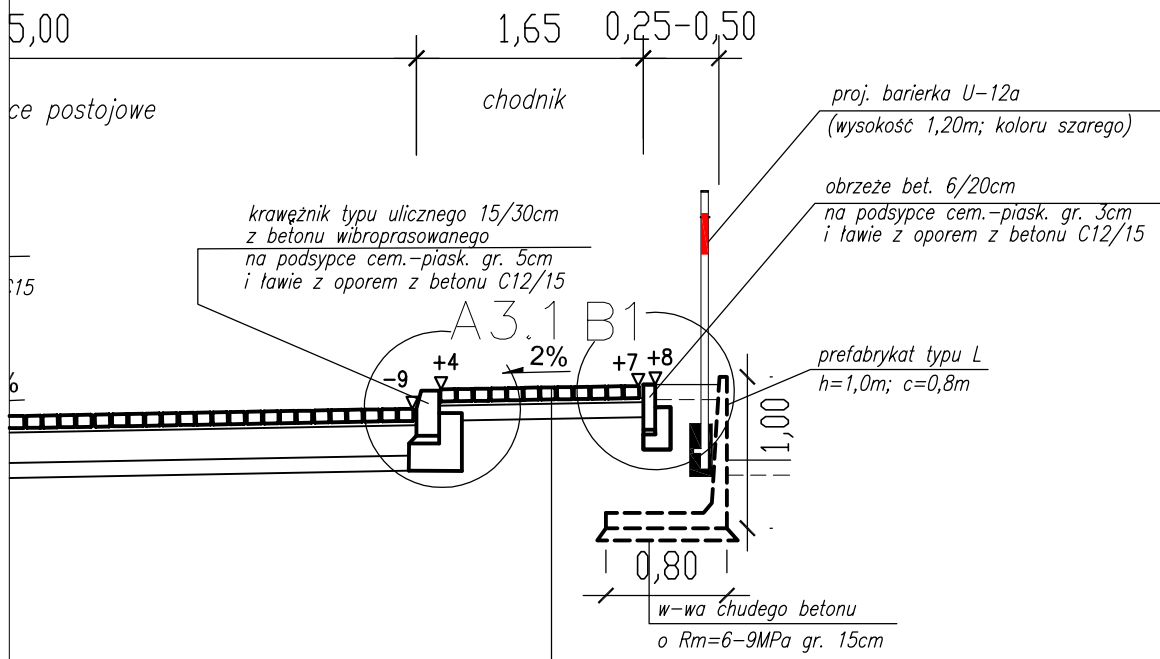

onu wibroprasowanego
owego)
mentowo-piaskowa (1:4)
owy zasadniczej z mieszanki niezwiązanej
cznie o uziarnieniu ciągłym 0/31,5mm
niająca z mieszanki związanej stabilizowanej
mentem, mieszanką z betoniarni) o Rm=2,5MPa

gr. 6cm kostka brukowa betonowa
(koloru szarego)
gr. 3cm podsypka cementowo-piaskowa (1:4)
gr. 10cm w-wa wzmacniająca z mieszanki związanej stabilizowanej
spoiwem (cementem, mieszanką z betoniarni) o Rm=2,5MPa

Pracownia Projektowa EKODROGA Robert Salomon ul. Piasta 4/16, 62-025 Kostrzyn Wlkp. NIP 972-061-15-87 REGON 301329715 tel.: 665 341 470 e-mail: robert.salomon@interia.pl			INWESTOR Gmina Nowy Tomyśl ul. Poznańska 33 64-300 Nowy Tomyśl	
TEMAT: Budowa parkingu przy stacji PKP w Nowym Tomyślu				
RYSUNEK: Przekroje normalne				NR 3.1
STANOWISKO	IMIĘ I NAZWISKO	NR UPRAWNIENI I SPECJALNOŚĆ	DATA	PODPIS
Projektant branża drogowa	mgr inż. Robert Salomon	WKP/0235/POOD/06 drogowa	03.2022	
Sprawdzający branża drogowa	mgr inż. Dorian Piechowiak	WKP/0296/POOD/12 drogowa	03.2022	
BRANŻA DROGOWA	STADIUM PB/PW	ROK OPRACOWANIA 2022	NR UMOWY ZP.272.22.2017 z dnia 04.09.2017	SKALA 1:50