




ELEWACJA WSCHODNIA

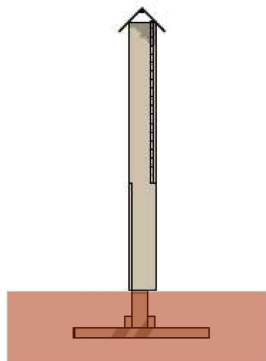


ELEWACJA PÓŁNOCNA

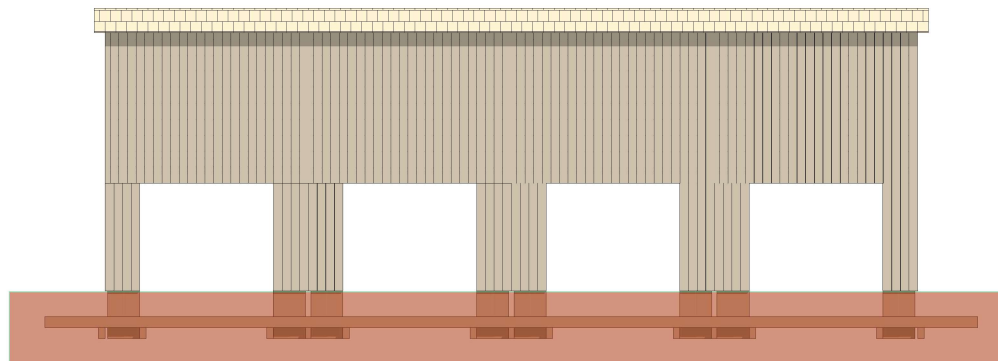

ELEWACJA ZACHODNIA

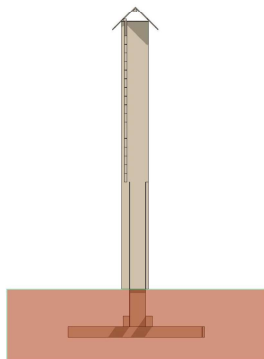

ELEWACJA POŁUDNIOWA

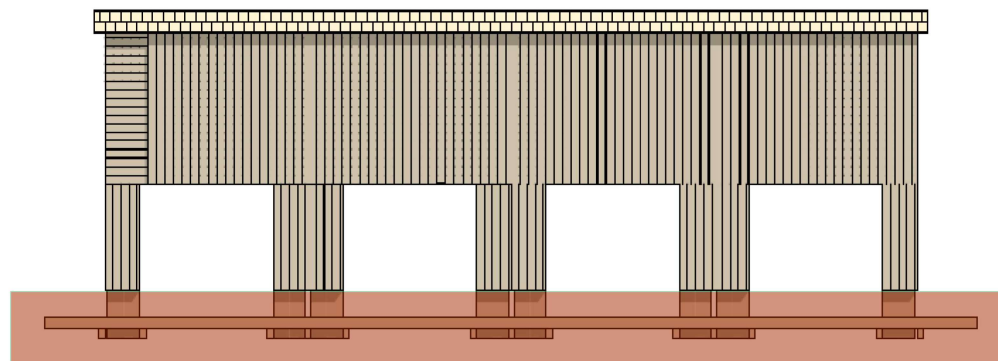

PROJEKTANT
Lokowice
Spec. konstrukcyjno-budowlana
Upr. nr SWK/0129/POOK/12

ZADANIE :
"Przebudowa strzelnicy w leśnictwie Jedlnia - Nadleśnictwo Radom"

NAZWA RYSUNKU: ELEWACJE - PRZECHWYTKI

SKALA: 1:50