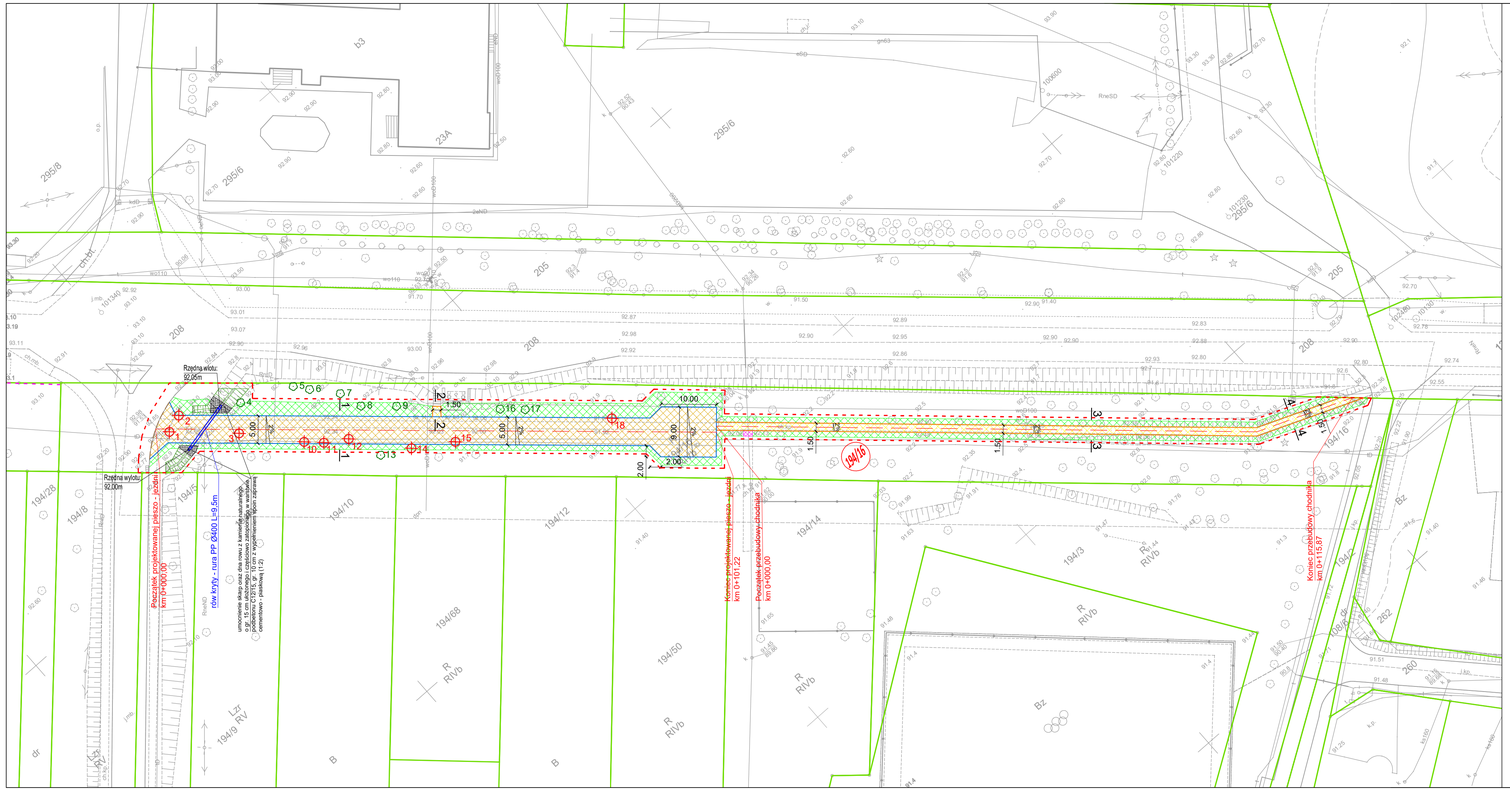

Mapa do Celów Projektowych

Identyfikator Zgłoszenia Pracy Geodezyjnej		GN.6640.1.1462.2018
Miejscowość		Adolfowo
Jednostka ewidencyjna	identyfikator	300104_5
	nazwa	Margonin – ob. wiejski
Obręb ewidencyjny	identyfikator	0010
	Nazwa	Studzice – Adolfowo
Oznaczenie działki		194/16
Lokalizacja		Adolfowo
Skala mapy		1 : 500
Godło sekcji mapy zasadniczej		6.190.12.19.4.4
Nazwa układu współrzędnych	prostokątnych płaskich	PUWP PL-2000/18
	wysokości	Kronsztadt 86
Oznaczenie i informacje o służebnościach gruntowych mających wpływ na zagospodarowanie gruntów zlokalizowanych w granicach projektowanej inwestycji		nie badano
Oznaczenie granic obszaru, który był przedmiotem aktualizacji		- - - - - - - -
Data wykonania aktualizacji		16.10.2018r.

SATTELGEO

Firma Geodezyjna SATTELGEO Polska,
Robert Ślipko & Szymon Sieg s.c.
Aleja Poznańska 139, 64-920 Piła
NIP: 764-266-86-02 REGON: 360903855
+48 505 092 139 & +48 788 664 467
biuro@sattelgeo.pl
www.sattelgeo.pl

Nazwa / imię i nazwisko wykonawcy

Firma Geodezyjna SATTELGEO Polska
Inż. Robert Ślipko
geodeta uprawnienia nr 22308
+48 505 092 139 biuro@sattelgeo.pl
Robert Ślipko & Szymon Sieg s.c.

Data i podpis osoby reprezentującej wykonawcę

Imię i nazwisko, numer uprawnień oraz data i podpis geodety uprawnionego, który opracował mapę

Poświadcza się, że niniejszy dokument został opracowany w wyniku prac geodezyjnych i kartograficznych, których rezultaty zawiera operat techniczny wpisany do ewidencji materiałów państwowego zasobu geodezyjnego i kartograficznego

STAROSTA CHODZIESKI

1.3001.2018.1596

(Identyfikator ewidencyjny materiału zasobu – operatu technicznego)

17 GRU 2018

(Data wpisania operatu technicznego do ewidencji materiałów zasobu)

(Imię, nazwisko i podpis osoby reprezentującej organ)

Grażyna Katarzyna Kałuża
Kierownik Referatu
Geodezji Powiatowej

Legenda

194/16 - numer nieruchomości pod inwestycje

- teren niezbędny do realizacji inwestycji
- istniejąca granica nieruchomości

BRANŻA DROGOWA

- oś jezdni
- proj. krawężnik najazdowy 100/22/15 cm
- proj. opornik betonowy 100/25/12 cm
- proj. obrzeże betonowe 8x30x100 cm
- proj. nawierzchnia pieszo - jezdni z kostki betonowej, kolor szary
- proj. nawierzchnia chodnika z kostki betonowej, kolor szary
- proj. zieleń (plantowanie terenu z humusowaniem, gr. 10 cm z obsianiem mieszanką traw)
- ist. nawierzchnia do regulacji wysokościowej
- drzewo przeznaczone do wycinki
- proj. rów kryty (rura PP Ø400)
- konserwacja ist. rowu

Inwestor		**Jednostka projektowa**		
Gmina Margonin ul. Kościuszki 13 64-830 Margonin		Pracownia Projektowa DROG-CAD os. Lotnisko Pusklago 10a/20, 60-406 Poznań tel. 613 070 170 e-mail: biuro@drogcad.pl		
Zadanie	"Przebudowa pieszo-jezdni wraz z przebudową chodnika na nieruchomości nr 194/16 w miejscowości Adolfowo w gminie Margonin"			
Rysunek	Projekt zagospodarowania terenu			
Projektant branży drogowej	mgr inż. Maciej NOWAK	WKP/0089/POOD/08 uprawnienia budowlane do projektowania bez ograniczeń w specjalności drogowej	Podpis	
Sprawdzający branży drogowej	mgr inż. Tomasz WITCZAK	WKP/0095/POOD/12 uprawnienia budowlane do projektowania bez ograniczeń w specjalności drogowej	Podpis	
Stadium	**Branża**	**Skala**	**Data**	**Nr rysunku**
Projekt budowlano-wykonawczy	Drogowa	1:500	02.2019	2.0