



RZUT
PODDASZA

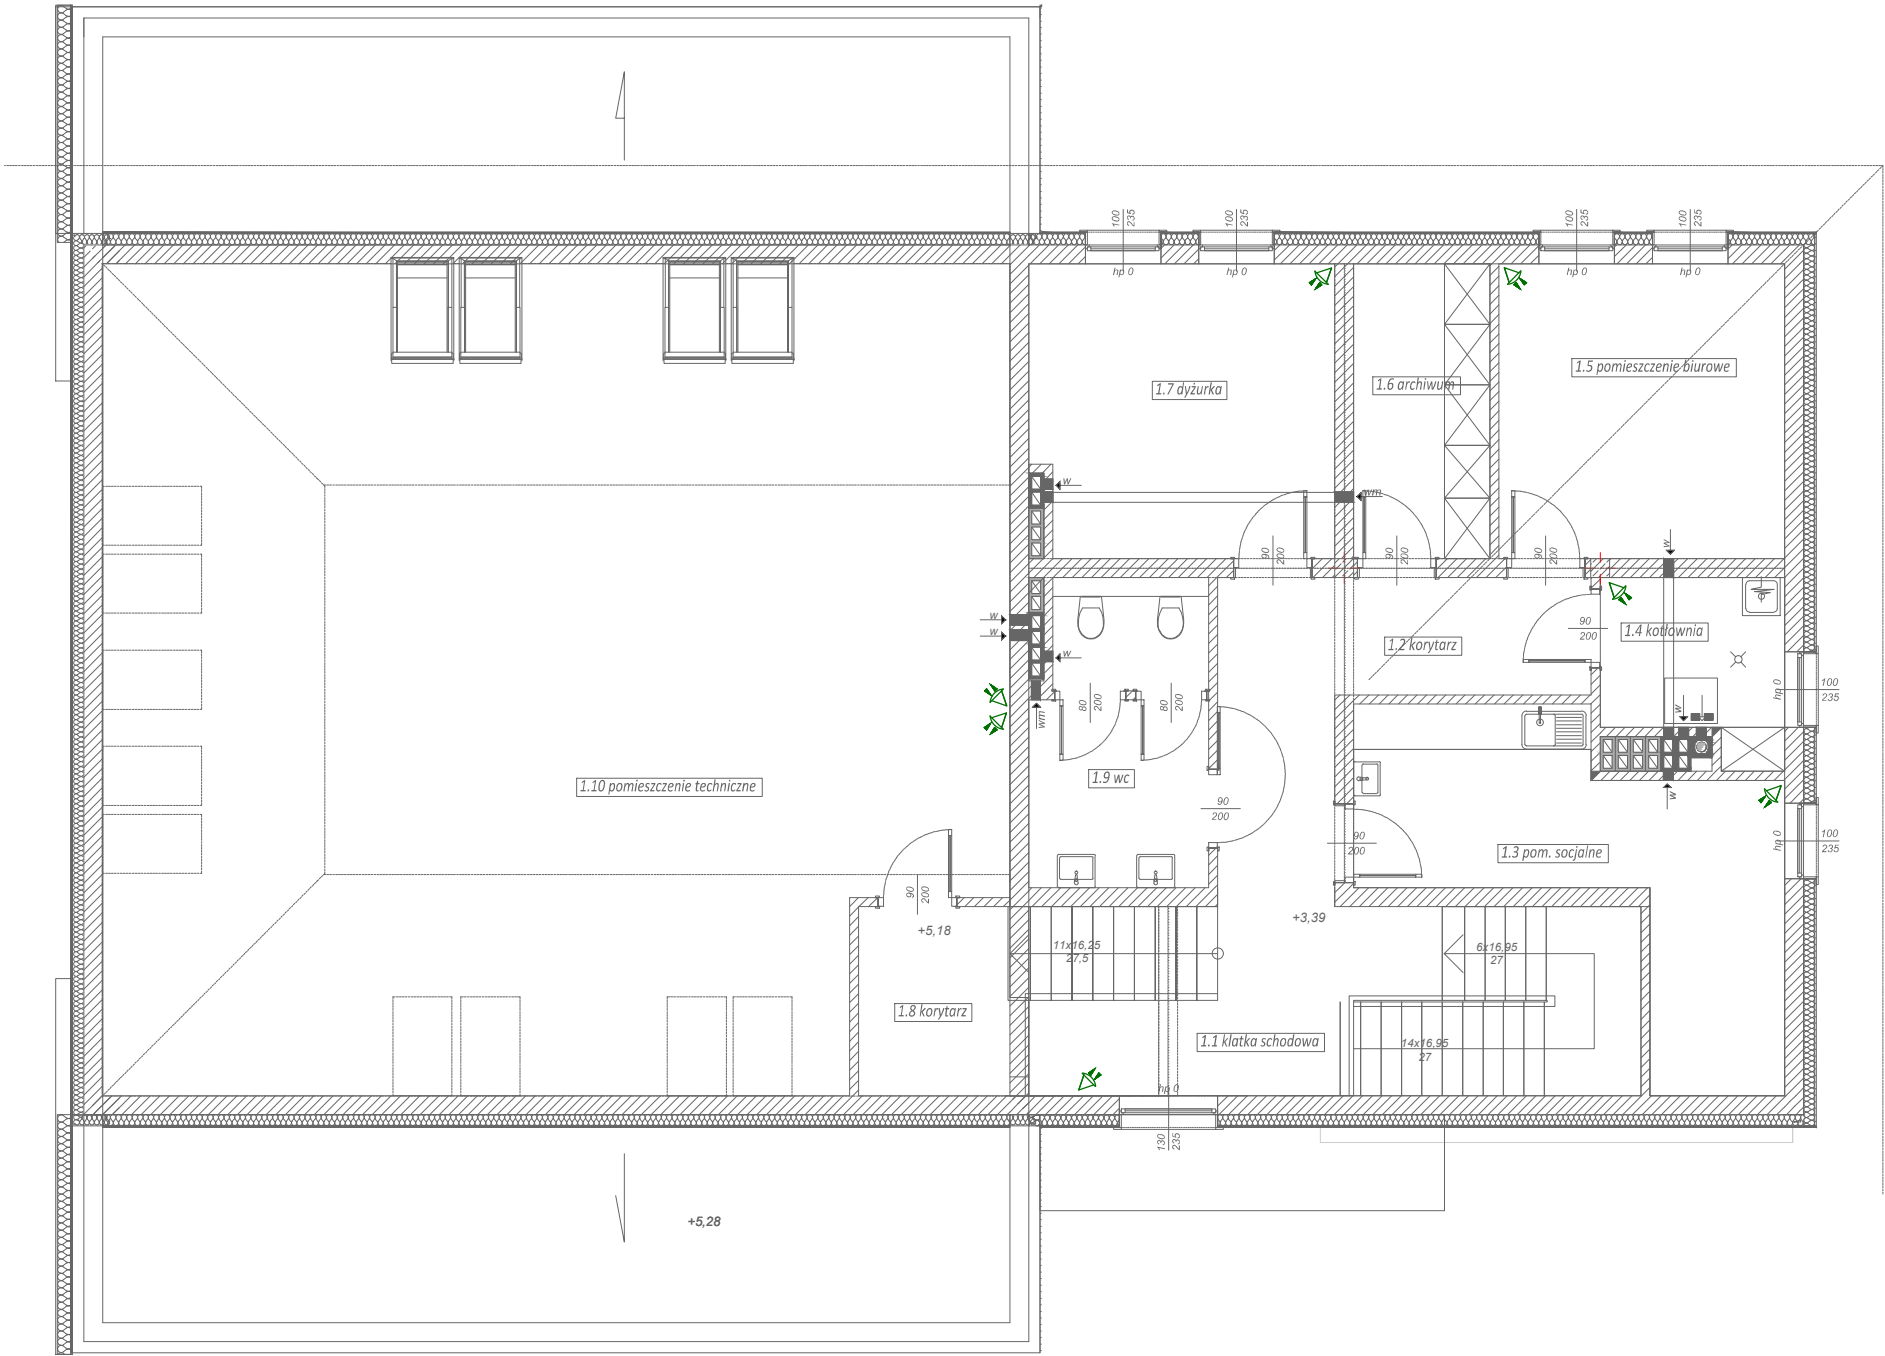

- CZUJNIK RUCHU PIR
- MANIPULATOR DO CENTRALI ALARMAOWEJ

<div> elektroprogress</div> <div><div>tel: +48 516 806 800</div><div>Krzysztof Trojak 32-700 Bochnia, Proszówki 74</div></div>			
PROJEKT TECHNICZNY			
BRANŻA	ELEKTRYCZNA		
OBIEKT	Buodwa budynku remizy OSP		
LOKALIZACJA	dz. nr 419/1 w Proszówkach gmina Bochnia		
INWESTOR	Gmina Bochnia ul. Kazimierza Wielkiego 26 32-700 Bochnia		
PRZEDMIOT RYSUNKU	INSTALACJA ALARMOWA		
PROJEKTOWAŁ	mgr inż. Krzysztof Trojak MAP/0284/PWOE/09		
SPRAWDZIŁ:	mgr inż. Tomasz Maj MAP/0170/P00E/07		
OPRACOWAŁ	mgr inż. Artur Panna Jakub Cabał		
SKALA	DATA	NR RYS.	SYMBOL
1:100	III 2023	20	E
PRAWA AUTORSKIE ZASTRZEŻONE ZGODNIE Z USTAWĄ Z DNIA 4.02.1999 r.			