


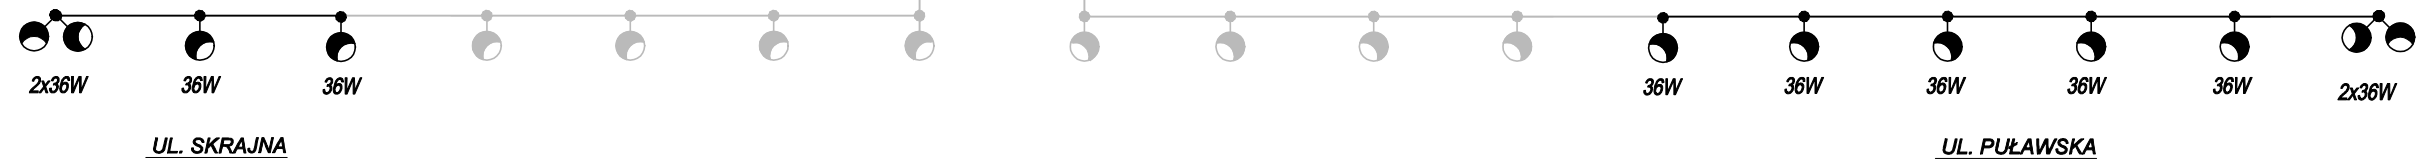


Istniejące oświetlenie uliczne ul. Westerplatte



LEGENDA:

-  – projektowane oprawy oświetleniowe o stopniu ochrony IP65/43, II klasa ochronności ze źródłem światła LED. Minimalny strumień świetlny źródeł – 110 lm/W. Zakres temperatury barwowej 3900 – 4300 K.
-  – projektowane oprawy oświetleniowe o stopniu ochrony IP65/43, II klasa ochronności ze źródłem światła LED. Minimalny strumień świetlny źródeł – 110 lm/W. Zakres temperatury barwowej 3900 – 4300 K.

 - 11 szt

OZNACZENIE	NAZWISKO	NR UPRAWNIEN	PODPIS	
Projektował:	mgr inż. Daniel Omelański	ZAP/0189/ PWOE/14		
INWESTOR:	Gmina Dziwnów ul. Szosowa 5, 72-420 Dziwnów			
TEMAT OPRACOWANIA:	Modernizacja oświetlenia ulicznego w Międzywodziu.			NR ZLECENIA: SKALA:
TYTUŁ RYSUNKU: Schemat zasilania				FAZA: Projekt techniczny DATA: 05 2023 r.
				NR RYS: <div style="font-size: 2em; text-align: center;">9</div>