

Bydgoszcz, dnia 04.01.2023 2022 roku

Akademia Muzyczna
im. Feliksa Nowowiejskiego w Bydgoszczy
ul. Słowackiego 7, 85-008 Bydgoszcz

OŚWIADCZENIE

Oświadczam, że Akademia Muzyczna im. Feliksa Nowowiejskiego w Bydgoszczy jest właścicielem / ~~użytkownikiem wieczystym / zarządcą~~ nieruchomości zlokalizowanej w Bydgoszczy przy ul. Chodkiewicza 9-11, oznaczonej w ewidencji gruntów jako działka nr 1/10 obręb 170 (księga wieczysta nr BY1B/00206550/1).

Akademia Muzyczna im. Feliksa Nowowiejskiego w Bydgoszczy akceptuje przedstawioną trasę przyłącza ciepłowniczego do budynku położonego w Bydgoszczy przy ul. Chodkiewicza 9-11 przedstawioną na załączniku graficznym, stanowiącym integralną część oświadczenia.

Akademia Muzyczna im. Feliksa Nowowiejskiego w Bydgoszczy wyraża zgodę na czasowe i trwałe zajęcie terenu pod budowę przyłącza ciepłowniczego 2 x Dn 80 (podziemnego / w budynku, preizolowanego) do przedmiotowego budynku.


uwagi:

Inwestor (KPEC spółka z o.o.) własnym kosztem i staraniem przywróci teren do stanu sprzed realizacji inwestycji.

Załącznik
mapa wykonana w systemie KPEC

Rektor
Elżbieta Wtorkowska
prof. dr hab. Elżbieta Wtorkowska

/podpis/

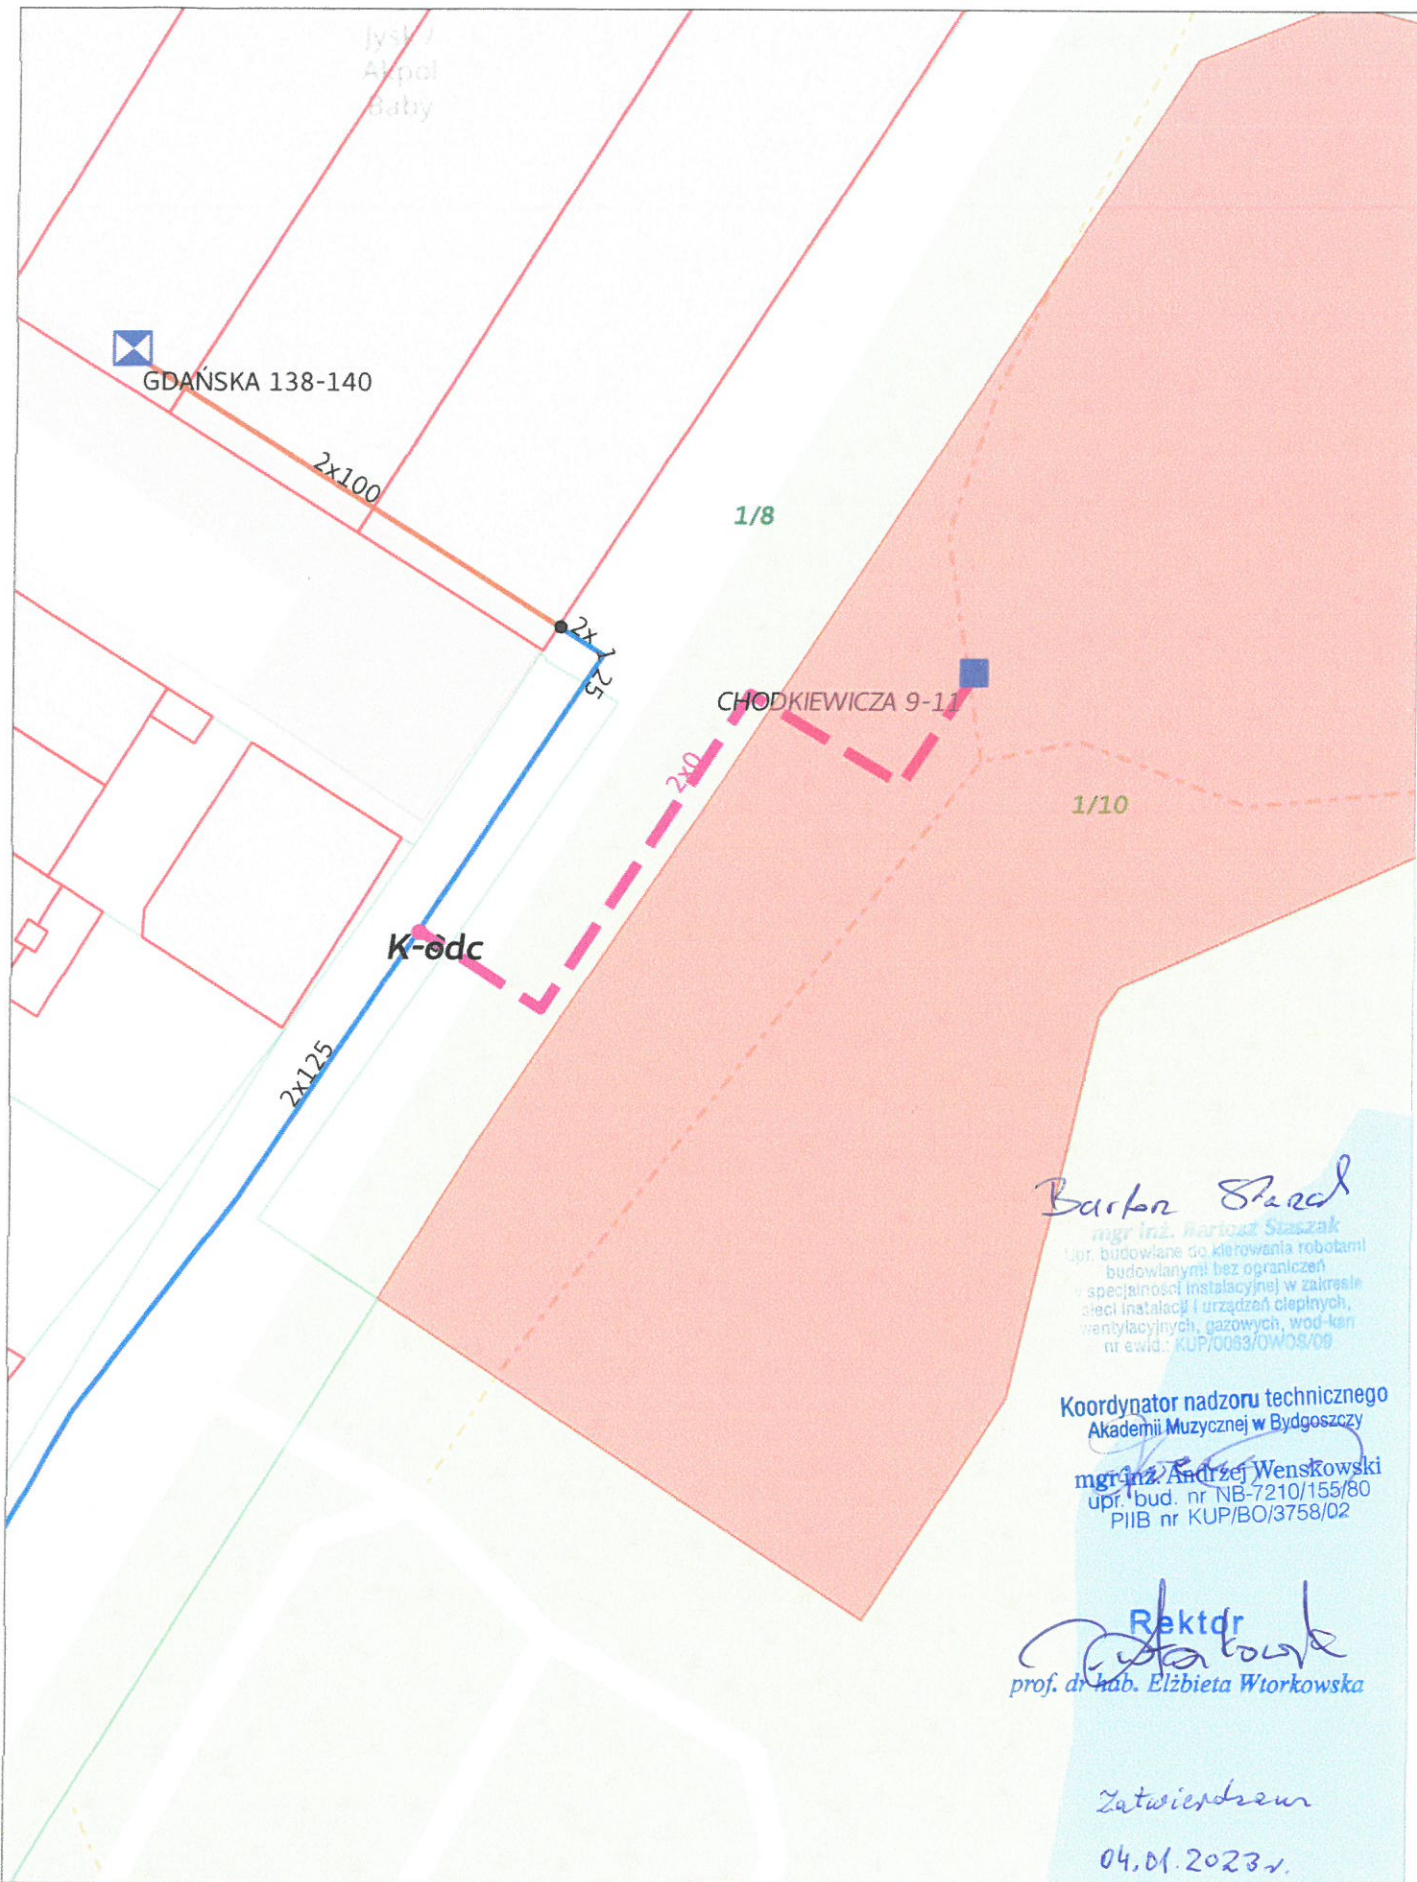

Bartosz Szażak

mgr inż. Bartosz Szażak
upr. budowlane do kierowania robotami
budowlanymi bez ograniczeń
specjalności instalacyjnej w zakresie
sieci instalacji i urządzeń ciepłych,
wentylacyjnych, gazowych, wod-kan
nr ewid.: KUP/0033/OWOS/09

Koordynator nadzoru technicznego
Akademii Muzycznej w Bydgoszczy

Andrzej Wenskowski
mgr inż. Andrzej Wenskowski
upr. bud. nr NB-7210/155/80
PIIB nr KUP/BO/3758/02

Elżbieta Wtorkowska
Rektor
prof. dr hab. Elżbieta Wtorkowska

Zatwierdzenie

04.01.2023 r.



ZARZĄD DRÓG MIEJSKICH
I KOMUNIKACJI PUBLICZNEJ W BYDGOSZCZY

EI

Data wpływu 05.01.2023
L.dz. 33

Bydgoszcz, dnia 29.12.2022r.

Numer: UP-4005/1245/22
Nr wpływu - 25779

KOMUNALNE PRZEDSIĘBIORSTWO
ENERGETYKI CIEPLNEJ Spółka z o.o.
w BYDGOSZCZY

wpl.
dnia 03.01.2023

Zał.
L.dz. 71-63

Komunalne Przedsiębiorstwo
Energetyki Ciepłej Sp. z o.o.
ul. Ks. Schulza 5
85-315 Bydgoszcz

Temat: uzgodnienia dokumentacji przyłącza ciepłowniczego w drodze wewnętrznej na działce nr 1/11 i 1/8 obręb 170 przy ul. Gdańskiej/ J. K. Chodkiewicza w Bydgoszczy.

Przedstawiony projekt przyłącza ciepłowniczego w drodze wewnętrznej na działce nr 1/11 i 1/8 obręb 170 przy ul. Gdańskiej/ J. K. Chodkiewicza w Bydgoszczy **uzgadniam:**

1. Dla przedmiotowej przebudowy urządzeń ustala się następujące warunki:
 - a) prace należy prowadzić w uzgodnieniu i pod nadzorem inspektora ZDMiKP w Bydgoszcz tel. 582-27-92,
 - b) zielen przyuliczną należy odbudować zgodnie z zasadami sztuki ogrodniczej,
 - c) zobowiązuje się wnioskodawcę przed przystąpieniem do prowadzenia robót w pasie drogowym do wystąpienia do zarządcy drogi o wydanie zezwolenia na prowadzenie robót w pasie drogowym i ustalenia za powyższe opłaty.
 - d) zachowania zgodności z wymogami rozporządzenia Ministra Transportu i Gospodarki Morskiej z dnia 2 marca 1999 r. w sprawie warunków technicznych, jakim powinny odpowiadać drogi publiczne i ich usytuowanie (Dz. U. Nr 43, poz. 430).
 - e) wniosek w sprawie zezwolenia na prowadzenie robót budowlano-montażowych w pasie drogowym należy uzupełnić o projekt organizacji ruchu.
 - f) w przypadku kolizji w/w sieci z elementami pasa drogowego, podczas przebudowy pasa drogowego, inwestor na własny koszt dokona przełożenia lub zabezpieczenia uzgadnianej sieci.
 - g) realizacja i koszt budowy lub modernizacji urządzeń, nawierzchni w pasie drogowym związanych z wykonaniem zadania ponosi inwestor.

Otrzymują:

1. Adresat
2. UP a/a

Kontakt: Dominik Malcer tel. 582-24-78

p.o. Zastępcy Dyrektora
ds. Utrzymania Infrastruktury

Jakub Proszak

WOJEWÓDZKI URZĄD
OCHRONY ZABYTKÓW W TORUNIU
DELEGATURA W BYDGOSZCZY
85-102 BYDGOSZCZ, ul. Jezuicka 2
tel./fax 52 322 40 88, 52 322 44 17
1317 500 18 21 748, 1317 500 18 21 748

WU OZ. DB. ZAR. 5152.1.241.2022.TZ.
op. A - 900/2022

EI
K. Dobrowolska

EI OTRZYMANO
DZIAŁ INWESTYCJI

Data wpływu 04.01.2023

03.01.2023

Bydgoszcz, dnia 28 grudnia 2022r.

50
T-14/2023

KOMUNALNE PRZEDSIĘWZIENIE ENERGETYKI Ciepłej Spółka z o.o. w BYDGOSZCZY	
wpł. dnia	02.01.2023
Zat.	5.
L.dz.	12-19

OT
[Signature]

[Signature]
Dyrektor ds. technicznych
Jacek Witkowski

KPEC sp. z o.o. w Bydgoszczy

Dotyczy : opinii do prac ziemnych związanych z budową przyłączy ciepłowniczych z miejskiej sieci ciepłowniczej do budynków położonych przy ulicach Paderewskiego 21 i 15, Nowodworskiej 51, Chodkiewicza 9-11 oraz Igrzyskowej (dz. nr ew. 18/21 w obrębie 338) w Bydgoszczy, zgodnie z lokalizacją przedstawioną na załącznikach graficznych dołączonych do wniosku.

Wojewódzki Urząd Ochrony Zabytków w Toruniu Delegatura w Bydgoszczy opiniuje pozytywnie z następującymi uwagami :


w przypadku odkrycia obiektu zabytkowego wymagane jest:

1. Wstrzymanie wszelkich robót mogących uszkodzić lub zniszczyć odkryty przedmiot,
2. Zabezpieczenie tego przedmiotu i miejsca jego odkrycia,
3. Niezwłoczne zawiadomienie o tym właściwego Wojewódzkiego Konserwatora Zabytków, a jeśli nie jest to możliwe właściwego wójta (burmistrza, prezydenta miasta).

Podstawa prawna : Ustawa o ochronie zabytków i opiece nad zabytkami z dnia 23.VII.2003 roku (Dz. U. z 2022r. poz. 840).

Otrzymuje : adresat

Z up. Kujawsko-Pomorskiego
Wojewódzkiego Konserwatora Zabytków
Kierownik
Wydziału Zabytków Nieruchomych
mgr Janusz Flemming

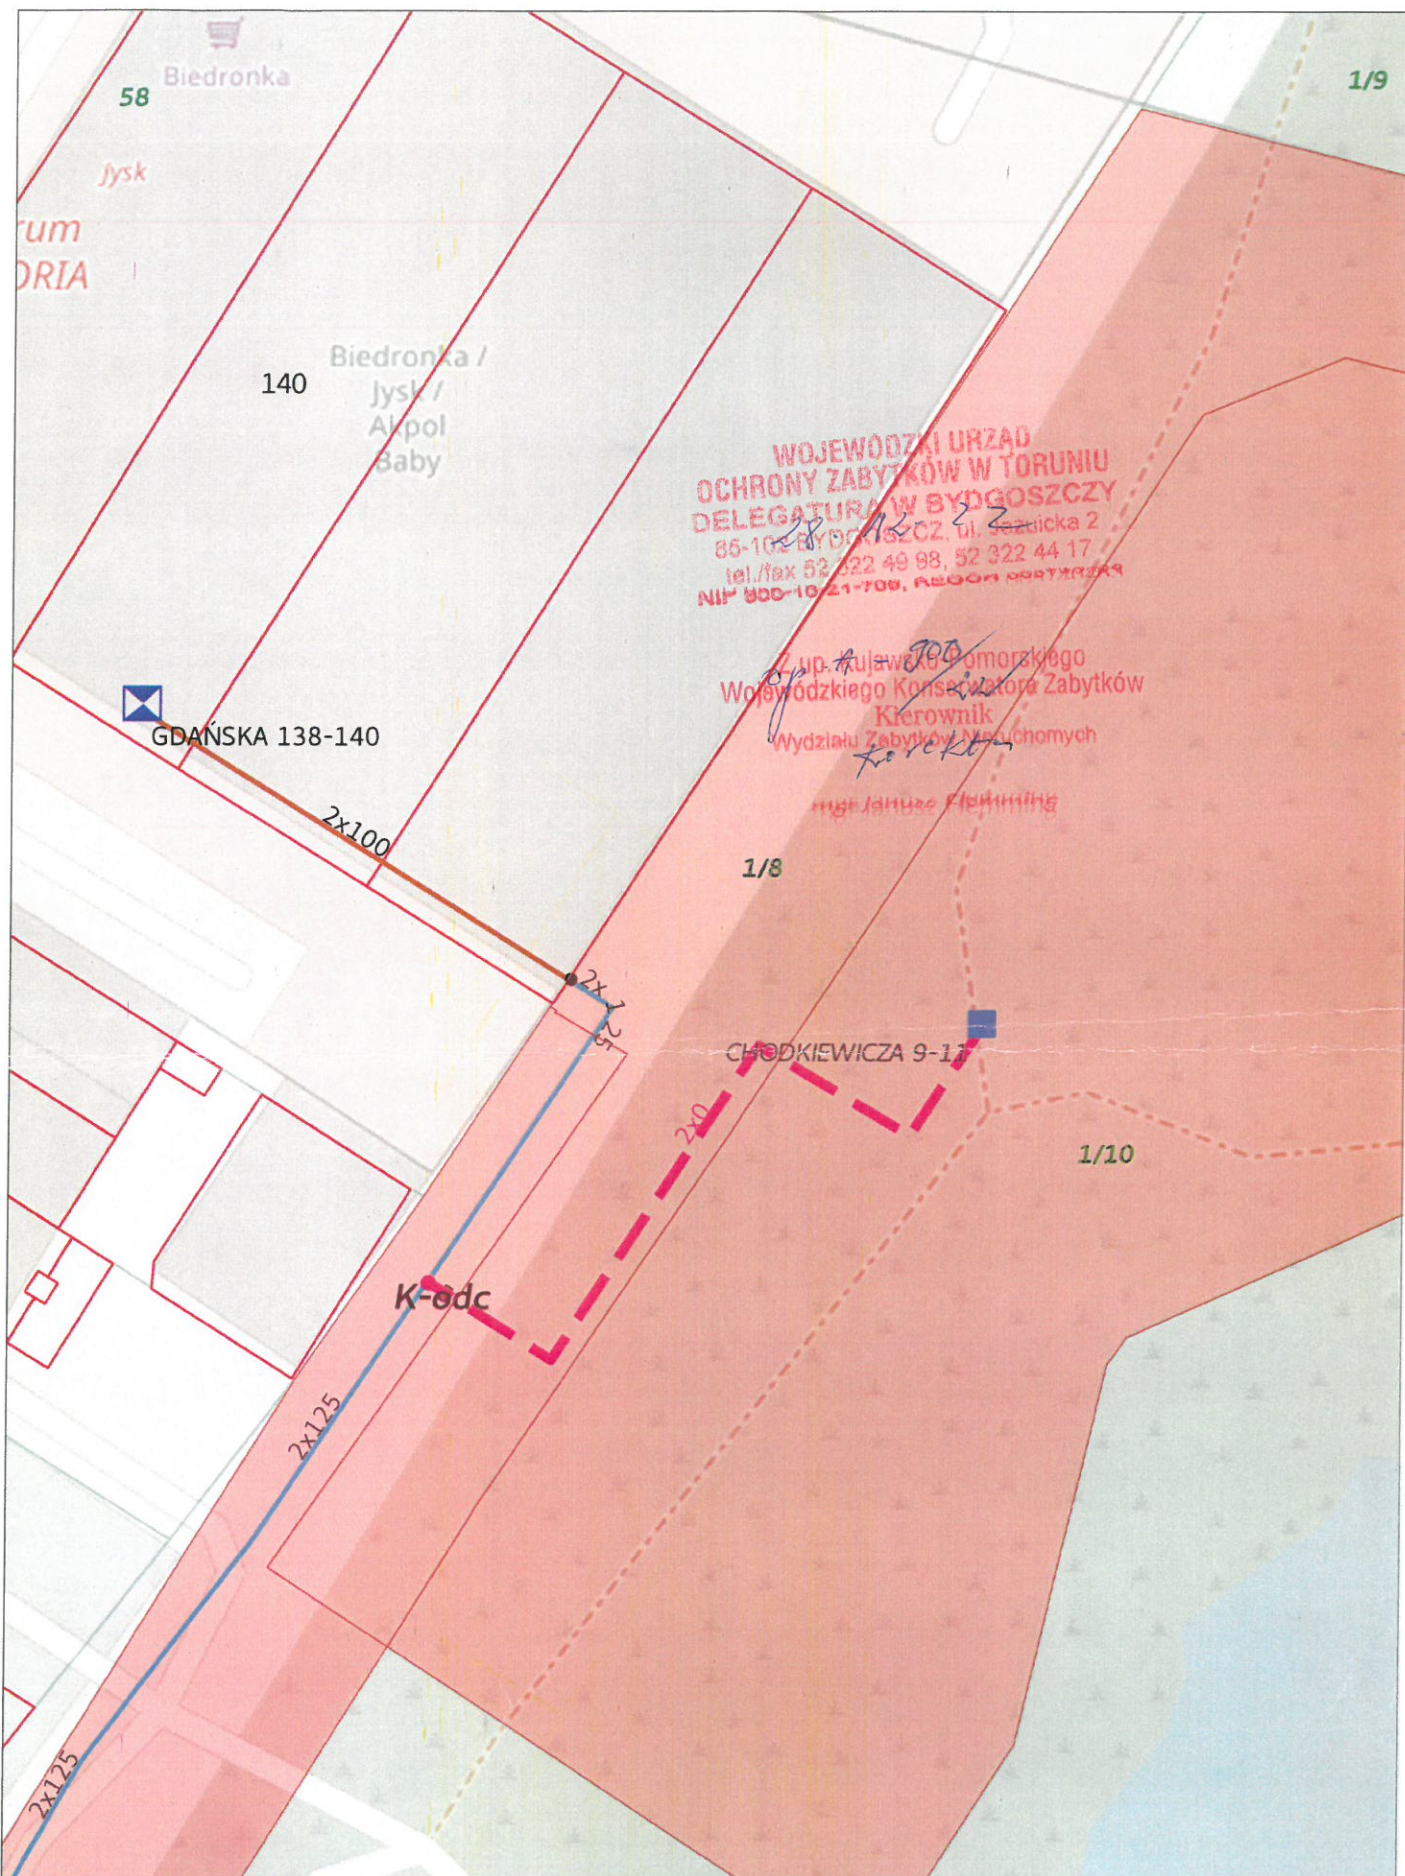

KPEC

www.kpec.bydgoszcz.pl

- planowane przyłącze ciepłownicze preizolowane podziemne / w budynku, średnica 2x ϕ 80, długość około 56,5 m szerokość pasa eksploatacyjnego 1,37 m
- komora odcinająca

1:500
0 m 5 m 10 m 15 m

