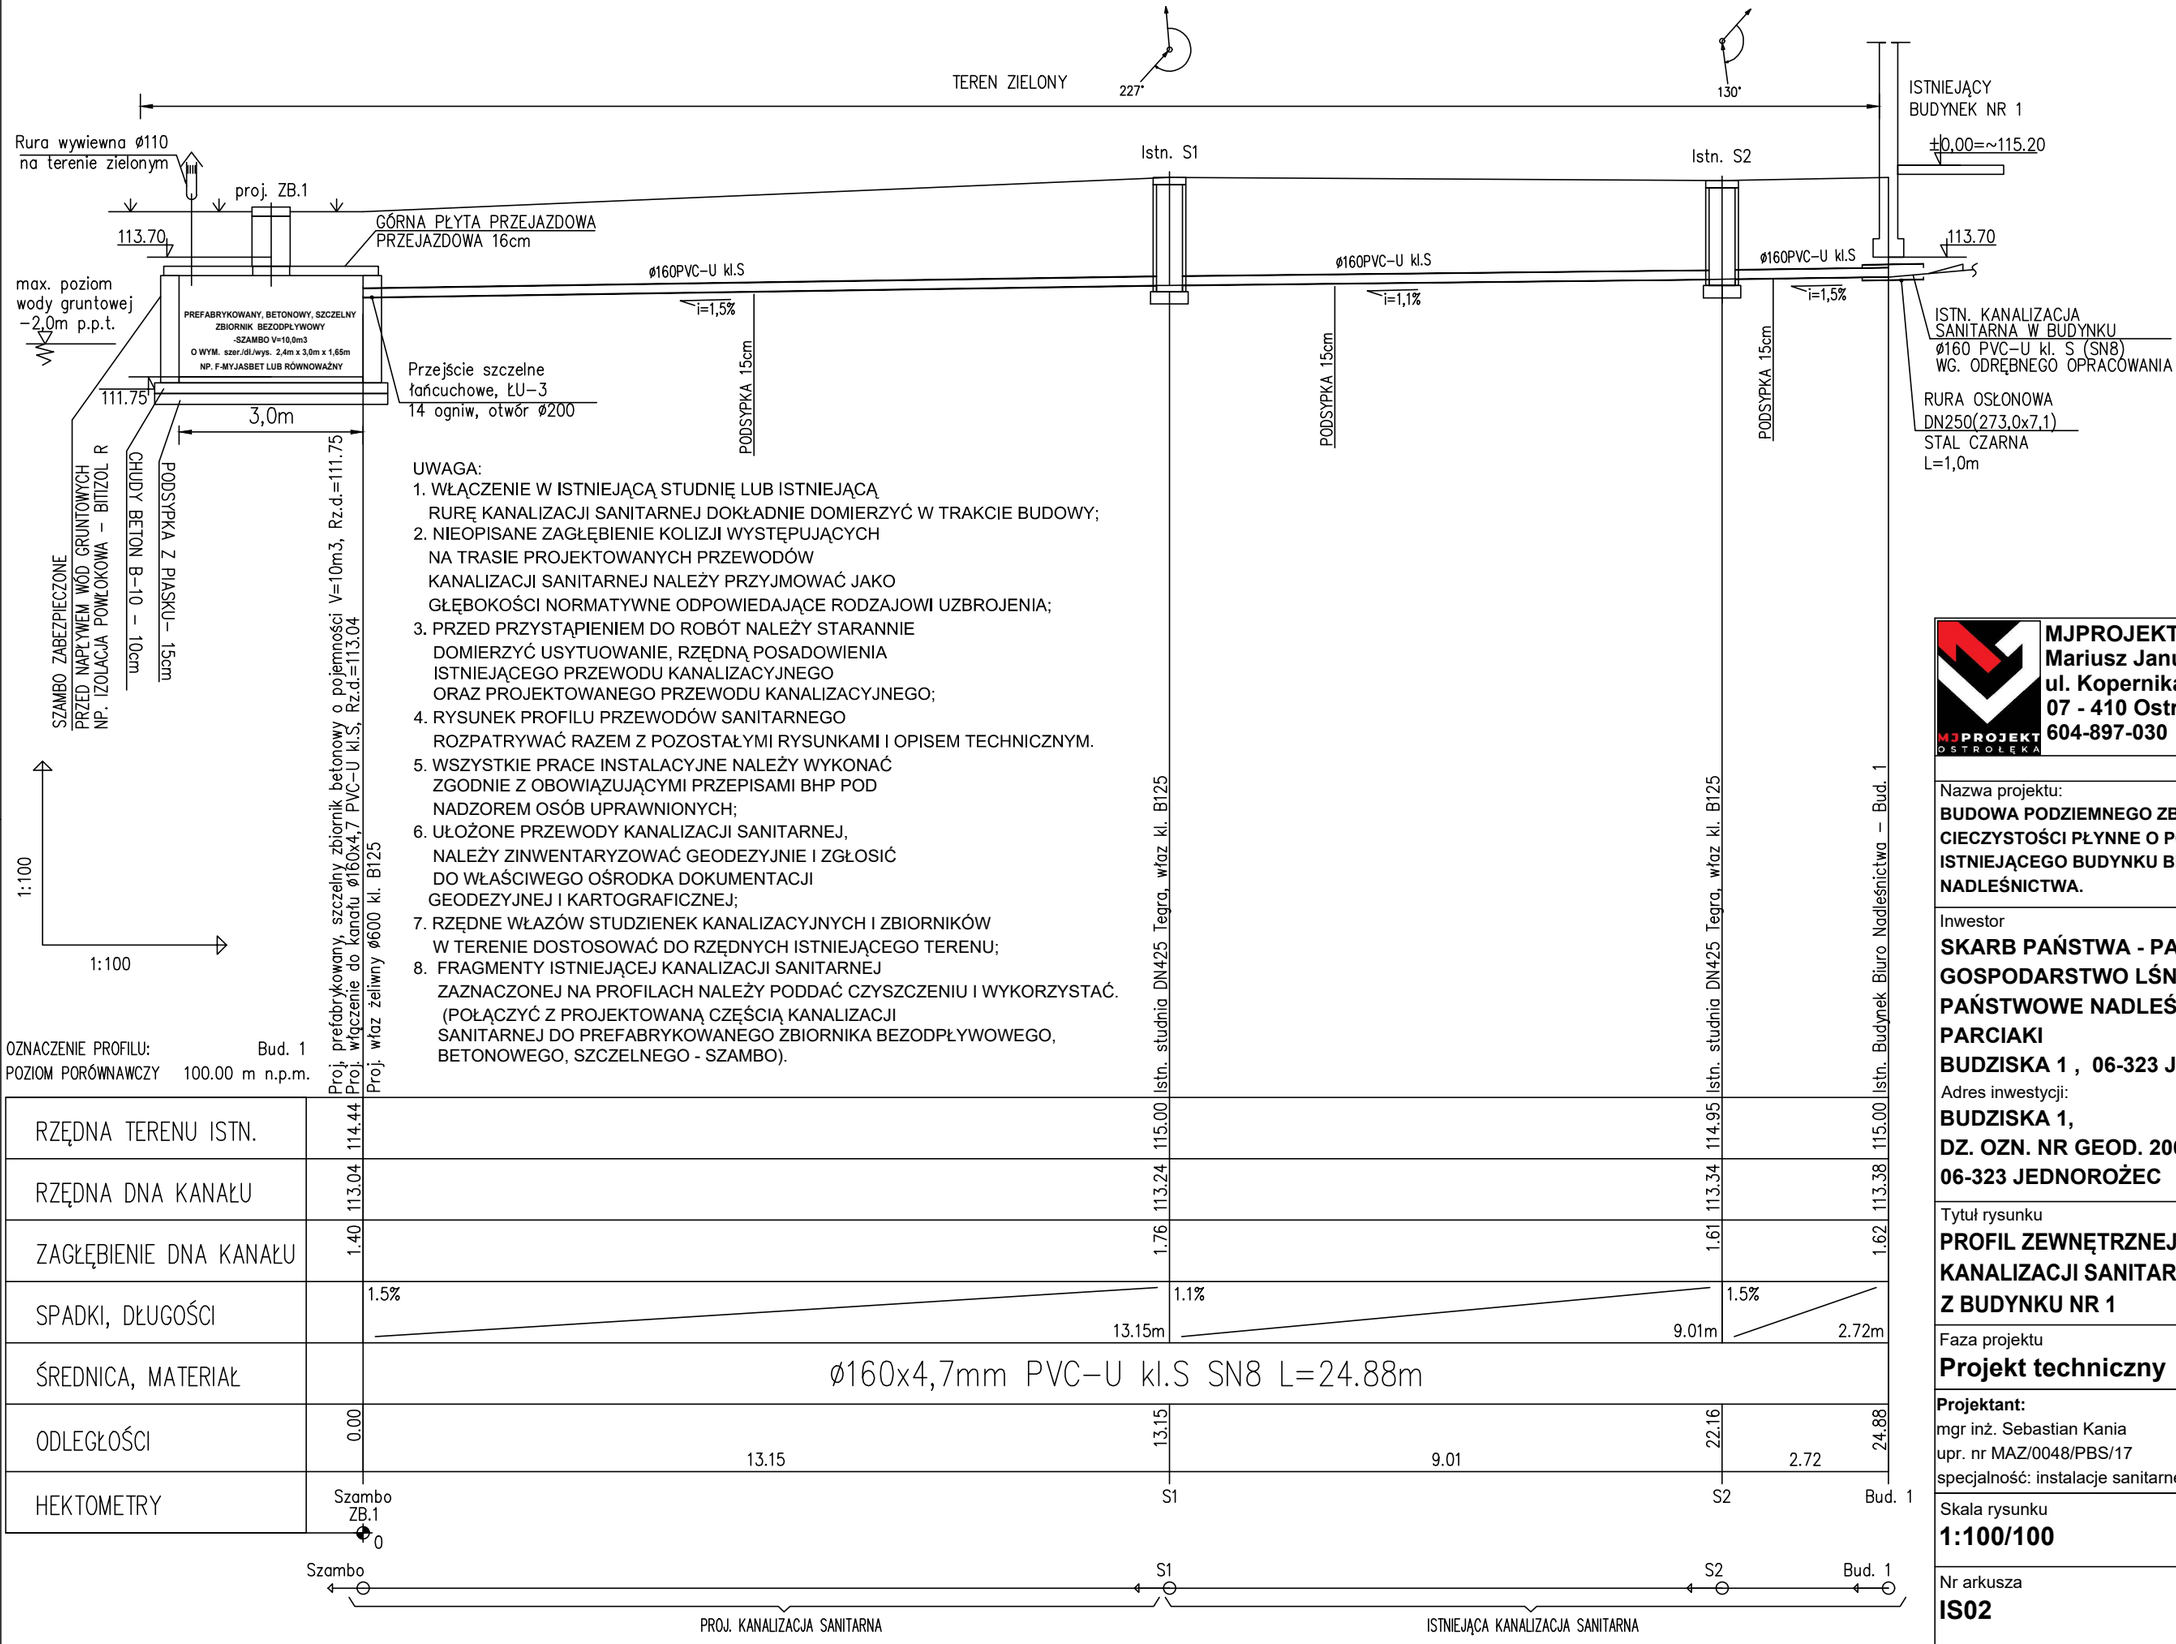

UWAGA:

1. WŁĄCZENIE W ISTNIEJĄCĄ STUDNIĘ LUB ISTNIEJĄCĄ RURĘ KANALIZACJI SANITARNEJ DOKŁADNIE DOMIERZYĆ W TRAKCIE BUDOWY;
2. NIEOPISANE ZAGŁĘBIENIE KOLIZJI WYSTĘPUJĄCYCH NA TRASIE PROJEKTOWANYCH PRZEWODÓW KANALIZACJI SANITARNEJ NALEŻY PRZYJMOWAĆ JAKO GŁĘBOKOŚCI NORMATYWNE ODPOWIEDAJĄCE RODZAJOWI UZBROJENIA;
3. PRZED PRZYSTĄPIENIEM DO ROBÓT NALEŻY STARANNIE DOMIERZYĆ USYTUOWANIE, RZĘDNĄ POSADOWIENIA ISTNIEJĄCEGO PRZEWODU KANALIZACYJNEGO ORAZ PROJEKTOWANEGO PRZEWODU KANALIZACYJNEGO;
4. RYSUNEK PROFILU PRZEWODÓW SANITARNEGO ROZPATRYWAĆ RAZEM Z POZOSTAŁYMI RYSUNKAMI I OPISEM TECHNICZNYM.
5. WSZYSTKIE PRACE INSTALACYJNE NALEŻY WYKONAĆ ZGODNIE Z OBOWIĄZUJĄCYMI PRZEPISAMI BHP POD NADZOREM OSÓB UPRAWNIONYCH;
6. UŁOŻONE PRZEWODY KANALIZACJI SANITARNEJ, NALEŻY ZINWENTARYZOWAĆ GEODEZYJNIE I ZGŁOSIĆ DO WŁAŚCIWEGO OŚRODKA DOKUMENTACJI GEODEZYJNEJ I KARTOGRAFICZNEJ;
7. RZĘDNE WŁAZÓW STUDZIENEK KANALIZACYJNYCH I ZBIORNIKÓW W TERENIE DOSTOSOWAĆ DO RZĘDNYCH ISTNIEJĄCEGO TERENU;
8. FRAGMENTY ISTNIEJĄCEJ KANALIZACJI SANITARNEJ ZAZNACZONEJ NA PROFILACH NALEŻY PODDAĆ CZYSZCZENIU I WYKORZYSTAĆ. (POŁĄCZYĆ Z PROJEKTOWANĄ CZĘŚCIĄ KANALIZACJI SANITARNEJ DO PREFABRYKOWANEGO ZBIORNIKA BEZODPŁYWOWEGO, BETONOWEGO, SZCZELNEGO - SZAMBO).

1:100

1:100

OZNACZENIE PROFILU: Bud. 1
POZIOM PORÓWNAWCZY 100.00 m n.p.m.

	Proj. prefabrykowany, szczelny zbiornik betonowy o pojemności V=10m3, Rz.d.=111.75	Proj. włączenie do kanału ø160x4,7 PVC−U kl.S, Rz.d.=113.04	Proj. właz żeliwny ø600 kl. B125	Istn. studnia DN425 Tegra, właz kl. B125	Istn. studnia DN425 Tegra, właz kl. B125	Istn. Budynek Biuro Nadleśnictwa − Bud. 1
RZĘDNA TERENU ISTN.	114.44			115.00	114.95	115.00
RZĘDNA DNA KANAŁU	113.04			113.24	113.34	113.38
ZAGŁĘBIENIE DNA KANAŁU	1.40			1.76	1.61	1.62
SPADKI, DŁUGOŚCI		1.5% 13.15m		1.1% 9.01m		1.5% 2.72m
ŚREDNICA, MATERIAŁ	ø160x4,7mm PVC−U kl.S SN8 L=24.88m					
ODLEGŁOŚCI	0.00		13.15	13.15	22.16	24.88
		13.15		9.01	2.72	
HEKTOMETRY	Szambo ZB.1 0			S1	S2	Bud. 1

MJPROJEKT
Mariusz Januszkiewicz
ul. Kopernika 7/ lokal 60,
07 - 410 Ostrołęka
604-897-030

Data:16 Luty 2024

Nazwa projektu:
BUDOWA PODZIEMNEGO ZBIORNIKA NA CIECZYSTOŚCI PŁYNNE O POJ. 10M3 DLA ISTNIEJĄCEGO BUDYNKU BIURA NADLEŚNICTWA.

Inwestor
SKARB PAŃSTWA - PANSTWOWE GOSPODARSTWO LŚNE LASY PAŃSTWOWE NADLEŚNICTWO PARCIAKI
BUDZISKA 1 , 06-323 JEDNOROŻEC

Adres inwestycji:
BUDZISKA 1,
DZ. OZN. NR GEOD. 2065/158
06-323 JEDNOROŻEC

Tytuł rysunku
PROFIL ZEWNĘTRZNEJ INSTALACJI KANALIZACJI SANITARNEJ Z BUDYNKU NR 1

Faza projektu
Projekt techniczny

Projektant:
mgr inż. Sebastian Kania
upr. nr MAZ/0048/PBS/17
specjalność: instalacje sanitarne

Skala rysunku
1:100/100

Nr arkusza
IS02

A3