


klimatyzator kasetonowy - niesprawny - wymiana na nowy klimatyzator plus nowa instalacja

toalety - bez klimatyzatora

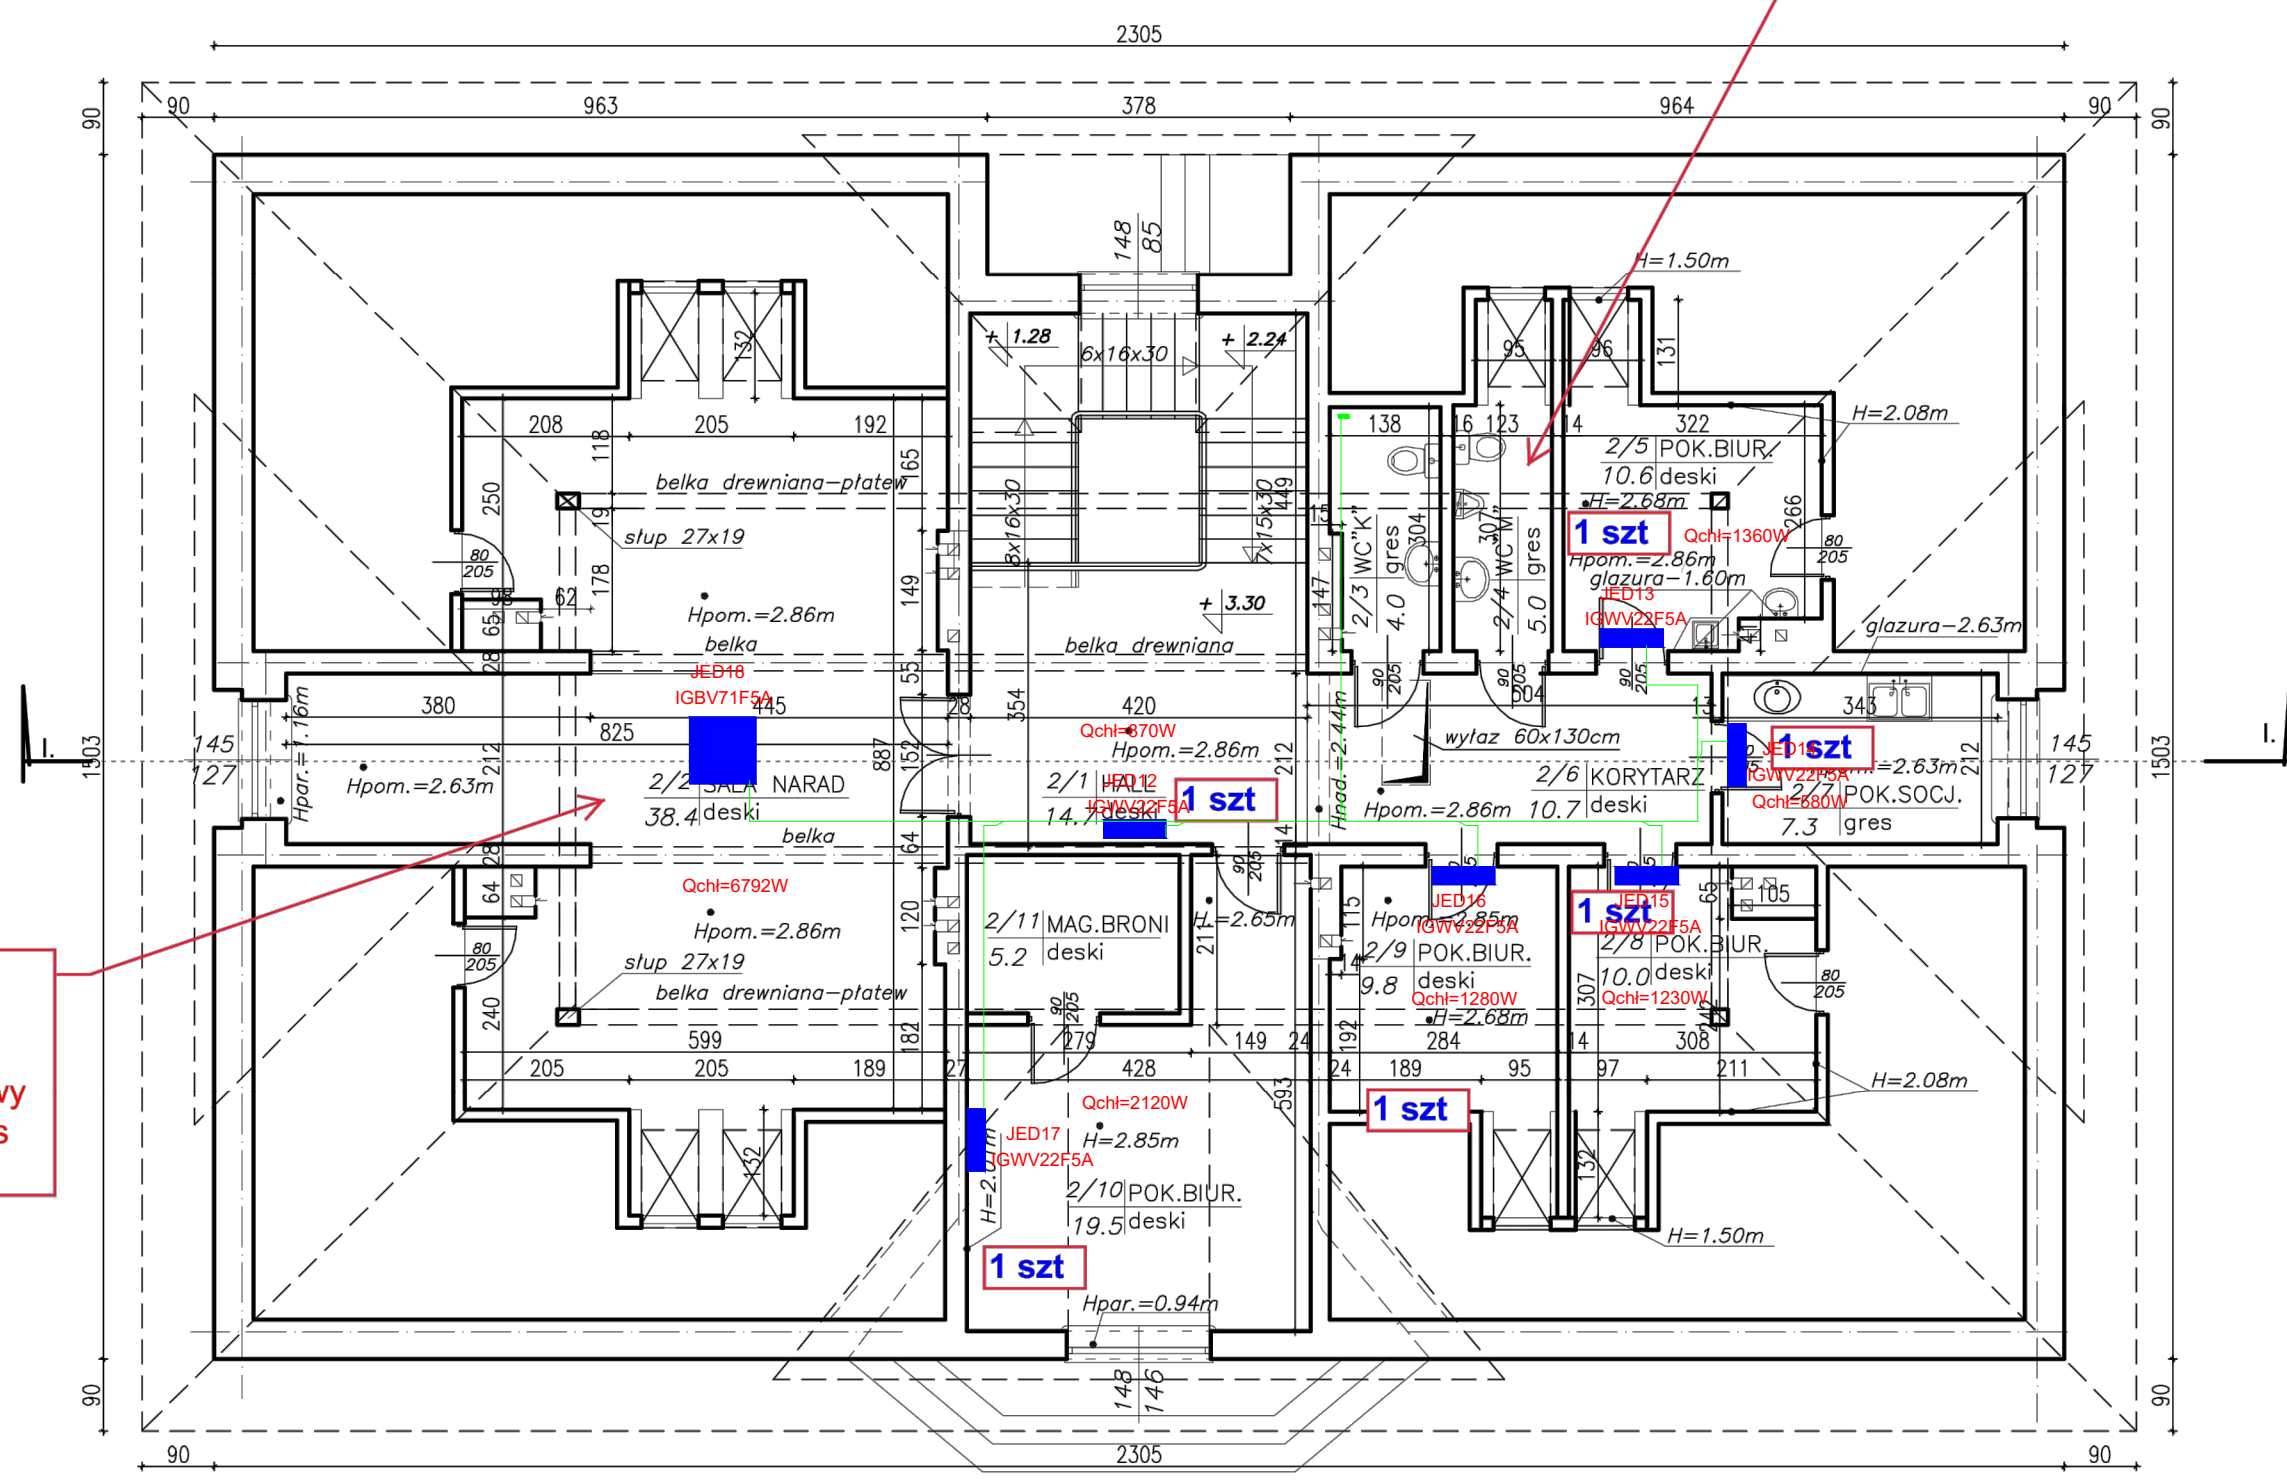

RZUT PODDASZA skala 1:100