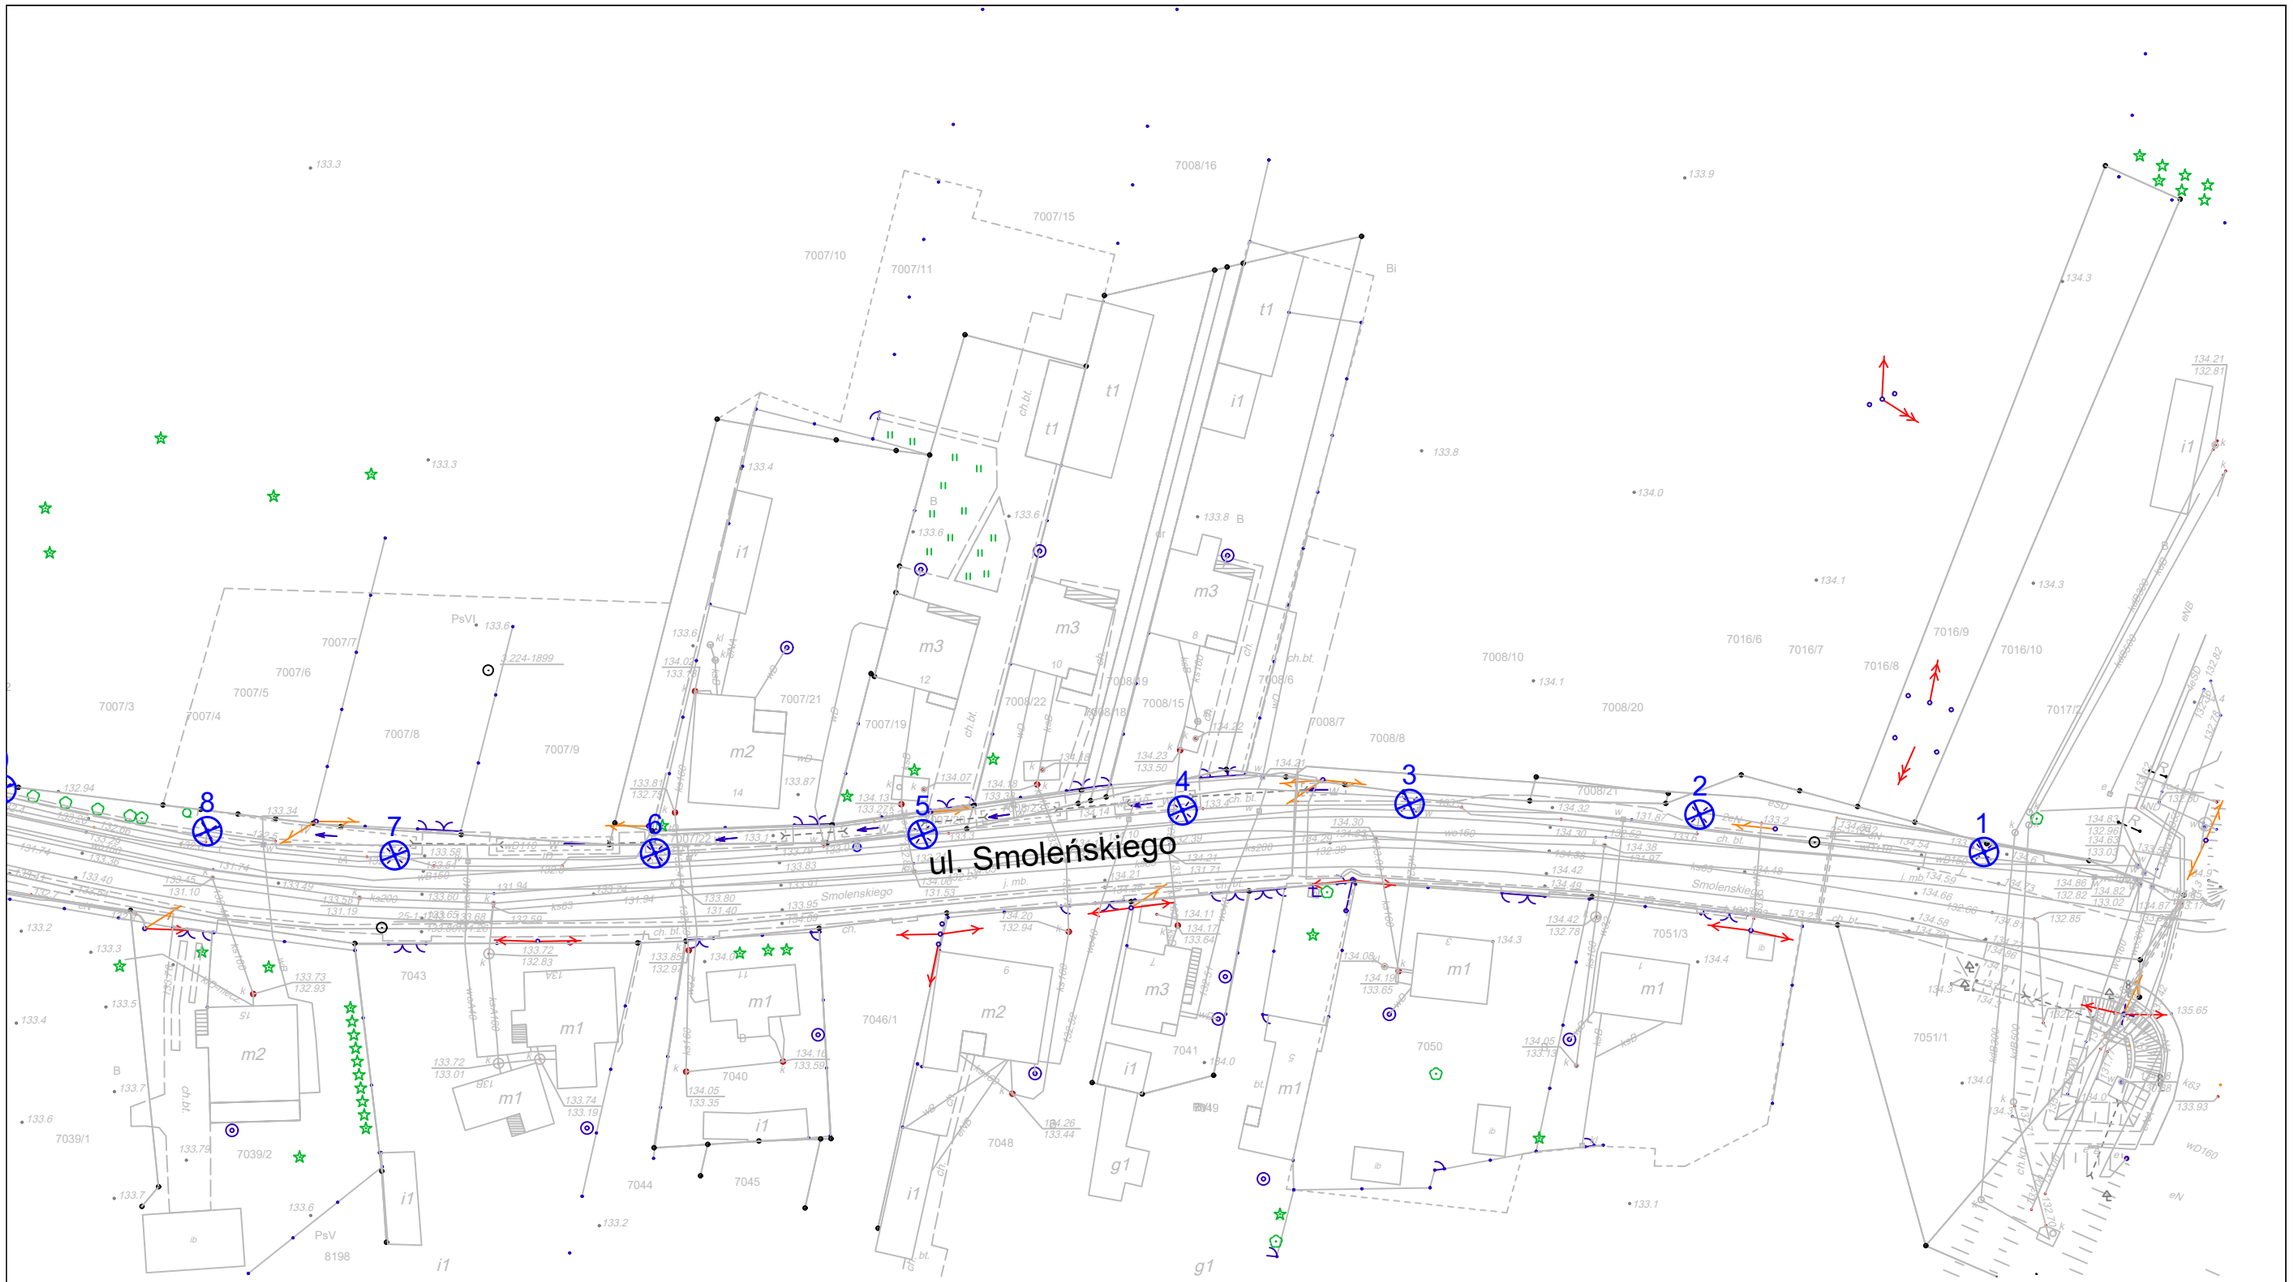

Legenda: 1 - lokalizacja opraw oświetleniowych

Rys. nr 3	Plan sytuacyjny
Lokalizacja opraw oświetlenia do wymiany	
Mińsk Mazowiecki ulica Smoleńskiego	
Inwestor miasto Mińsk Maz.	maj 2023r.