



## ZAKŁAD KOMUNALNY GMINY KOŚCIERZYNA

Stare Nadleśnictwo 5, 83-400 Kościerzyna tel. (058) 686-63-42, fax. (058) 686-69-60  
NIP 591-14-98-243 e-mail: [zkgk@koscierzyna.pl](mailto:zkgk@koscierzyna.pl) REGON 190597909

Stare Nadleśnictwo, dnia 18.05.2022 r.

DR.7230.162.2022.ML

### Decyzja

Na podstawie art. 39 ust. 3 Ustawy z dnia 21 marca 1985 r. o drogach publicznych (Dz. U. z 2021 r. poz. 1376) Zakład Komunalny Gminy Kościerzyna, jako zarząd dróg gminnych reprezentowany przez Dyrektora Arkadiusza Malinowskiego, działającego na podstawie upoważnienia Wójta Gminy Kościerzyna, po rozpatrzeniu wniosku: **G1 Szczepan Guziński Projektowanie Nadzory, 83-407 Korne, ul. Władysława Jagiełły 12, działającego na zlecenie inwestora: Gmina Kościerzyna, ul. Strzelecka 9, 83-400 Kościerzyna oświadcza że:**

uzgadnia projekt zagospodarowania terenu dla inwestycji: „Przebudowa odcinka drogi gminnej ul. Akacjowej, Rzemieślniczej oraz Leśnej w miejscowości Mały Klincz, gm. Kościerzyna” w zakresie: przebudowy drogi, wykonanie kanału technologicznego, wykonanie odwodnienia drogi, wykonanie oświetlenia oraz wyraża zgodę na umieszczenie projektowanego uzbrojenia w drogach gminnych (zgodnie z załącznikami nr 1-3) z następującymi uwagami:

- przebudowa i zabezpieczenie niezainwentaryzowanych instalacji i urządzeń znajdujących się na odcinku robót odbędzie się na koszt i staraniem inwestora,
- wszelkie roboty w pasie drogowym należy planować w terminie sprzyjających warunków pogodowych,
- na czas wykonywania robót udzielam prawa na czasowe dysponowanie gruntem (pas drogowy) – niniejsza decyzja upoważnia inwestora do złożenia oświadczenia o prawie do dysponowania nieruchomością na cele budowlane w rozumieniu art. 3 pkt. 11 ustawy Prawo Budowlane,

Niniejsza decyzja, ważna dwa lata od daty otrzymania, nie stanowi zezwolenia na prowadzenie robót w pasie drogowym. Zezwolenie takie, w formie decyzji administracyjnej, zgodnie z przepisami ustawy z dnia 21 marca 1985 r. o drogach publicznych (tekst jednolity: Dz. U. z 2021 r. poz. 1376) i Rozporządzenia Rady Ministrów z dnia 1 czerwca 2004r. w sprawie określenia warunków udzielania zezwoleń na zajęcie pasa drogowego (Dz. U. Nr 140 poz.1481 z 2004 r.) należy uzyskać u zarządcy drogi – tj. Zakład Komunalny Gminy Kościerzyna, Stare Nadleśnictwo 5.

## UZASADNIENIE

Zgodnie z art. 107 par. 4 KPA, odstąpiono od uzasadnienia decyzji, gdyż uwzględnia ono w całości żądanie strony.

## POUCZENIE

Od niniejszej decyzji służy odwołanie do Samorządowego Kolegium Odwoławczego w Gdańsku ul. Podwale Przedmiejskie 30 za pośrednictwem Dyrektora Zakładu Komunalnego Gminy Kościerzyna w terminie 14 dni od dnia doręczenia.

Integralną część decyzji stanowi (załącznik nr 1-3) – projekt zagospodarowania terenu dla inwestycji: „Przebudowa odcinka drogi gminnej ul. Akacjowej, Rzemieślniczej oraz Leśnej w m. Mały Klincz - opieczętowny pieczęcią ZKGK.

Z up. Wójta




mgr inż. Arkadiusz Malinowski  
DYREKTOR ZAKŁADU KOMUNALNEGO  
GMINY KOŚCIERZYNA

### Otrzymują:

1. G1 Szczepan Guziński Projektowanie Nadzory  
Ul. Władysława Jagiełły 12 , 83-407 Korne.
2. a/a



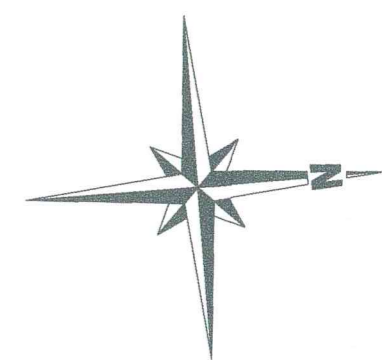

**ZAKŁAD KOMUNALNY  
GMINY KOŚCIERZYNA**

UZGADNIENIA W ZAKRESIE SIECI  
WODOCIĄGOWEJ I KANALIZACJI SANITARNEJ  
Z UWAGAMI ZAWARTYMI W PIŚMIE .....  
BEZ UWAG  
DATA: 18.05.22 PODPIS: [Signature]

Załącznik nr 2 do Decyzji  
DR-7230.162.2022.ML z dn. 18.05.2022



**GMINA KOŚCIERZYNA**  
UL. STRZELECKA 9, 83-400 KOŚCIERZYNA. Z up. Wójta  
NIP GMINY KOŚCIERZYNA:  
591-15-68-498  
ZAKŁAD KOMUNALNY inż. Arkadiusz Malinowski  
GMINY KOŚCIERZYNA, ul. Strzelecka 9, 83-400 Kościerzyna

**LEGENDA**

- projektowany słup z oprawą oświetlenia ulicznego typu LED
- istniejąca słupek oświetlenia ulicznego
- projektowane zasilanie oświetlenia ulicznego
- proj. kanał technologiczny
- proj. wpust uliczny
- proj. studnia rewizyjna
- proj. kanał deszczowy

PROJEKT: Przebudowa odcinka drogi gminnej ul. Akacjowej, Rzemieśniczej oraz Leśnej w miejscowości Mały Klincz Gmina Kościerzyna			 DATA 01.2022
INWESTOR: Gmina Kościerzyna ul. Strzelecka 9; 83-400 Kościerzyna			
PROJEKTOWAŁ KANAŁ TECH.	NR UPRAWNIENI:	PODPIS:	SKALA 1:500
mgr inż. SZCZEPAN GUZIŃSKI	POM/0502/PBD/21	[Signature]	
PROJEKTOWAŁ KD:	NR UPRAWNIENI:	PODPIS:	
mgr inż. PIOTR GREINKE	POM/0041/POOS/09	[Signature]	
PROJEKTOWAŁ EN:	NR UPRAWNIENI:	PODPIS:	NR RYS.
mgr inż. MIROSLAW BUKOWSKI	46/Gd/2002	[Signature]	
NAZWA RYSUNKU: <b>Plan sytuacyjny zagospodarowania terenu</b>			

Łączy Arkusz 2

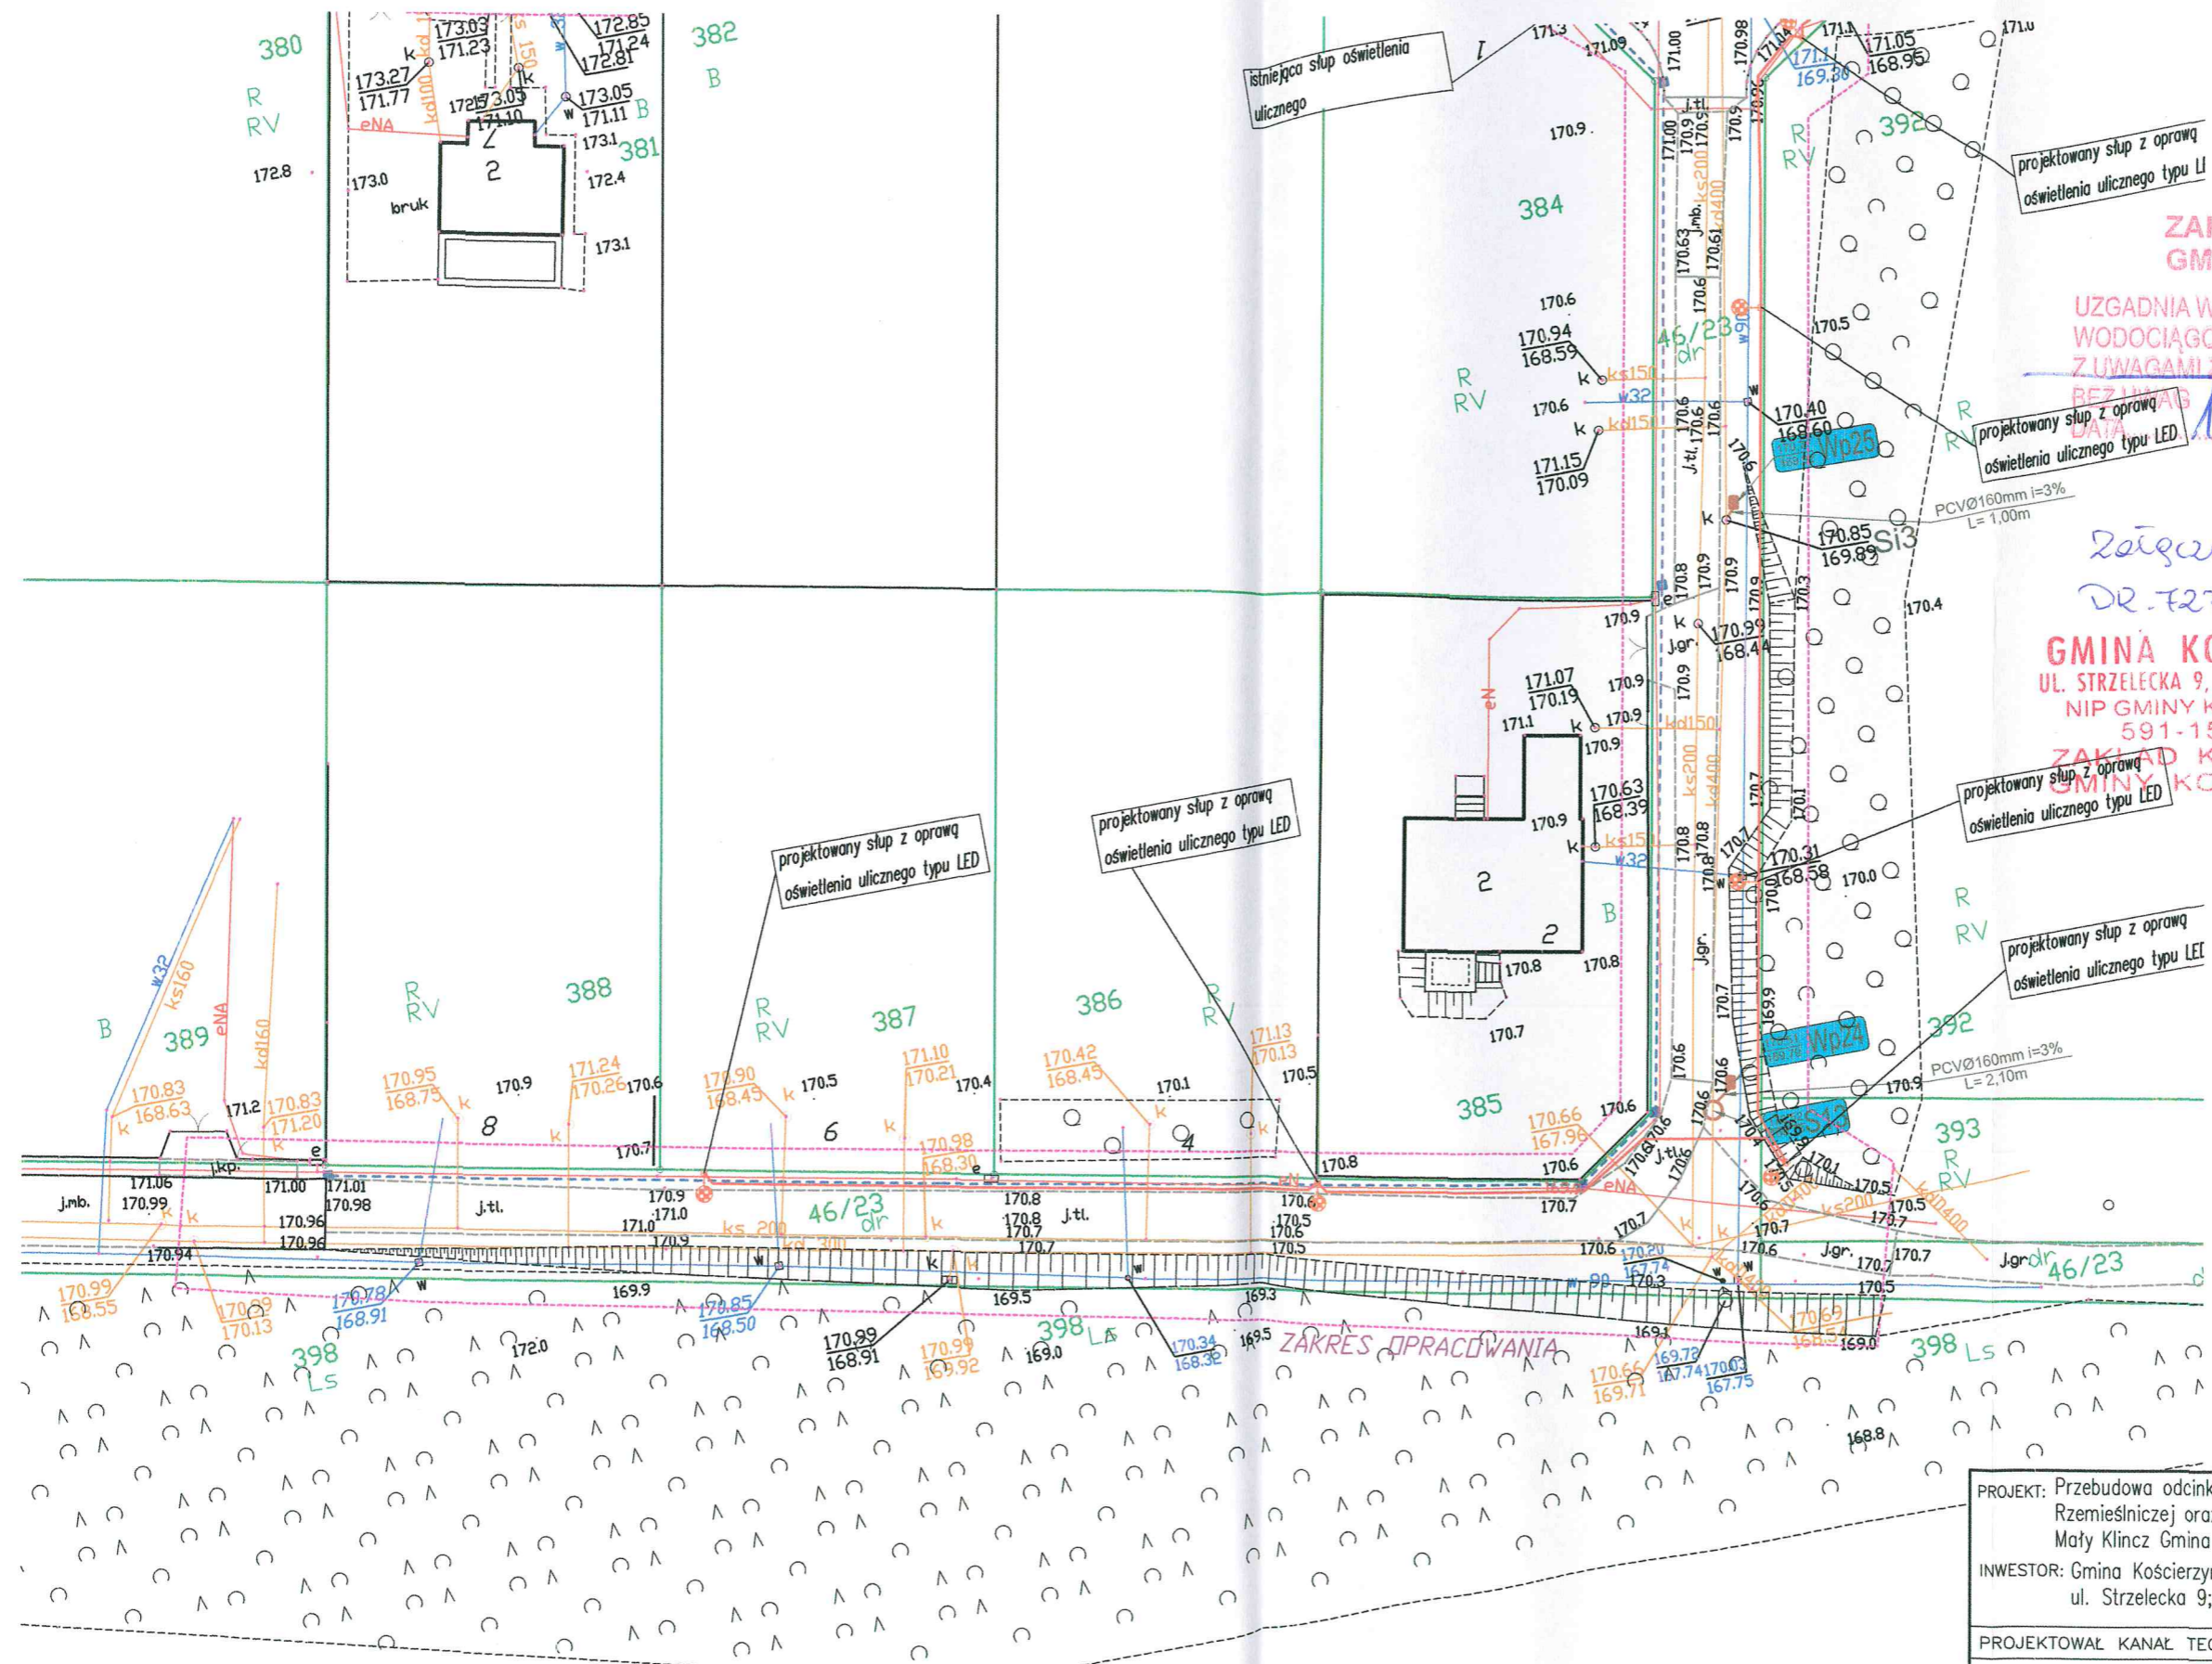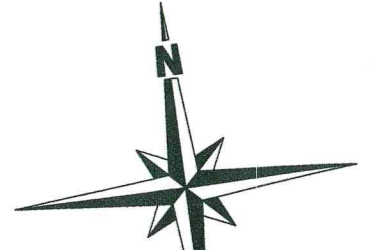

**ZAKŁAD KOMUNALNY GMINY KOŚCIERZYNA**

UZGADNIA W ZAKRESIE SIĘCI WODOCIĄGOWEJ I KANALIZACJI SANITARNEJ Z UWAGAMI ZAWARTYM W PIŚMIE

BEZ WAŻN. DATA: 18.01.22

Załącznik nr 3 do Decyzji DR-7230.162.2022.01 z dn. 18.05.22

**GMINA KOŚCIERZYNA** Z up. Wójta  
 UL. STRZELECKA 9, 83-400 KOŚCIERZYNA  
 NIP GMINY KOŚCIERZYNA: 591-15-68-498 mgr inż. Arkadiusz Malinowski  
 ZAKŁAD KOMUNALNY GMINY KOŚCIERZYNA

- LEGENDA**
- projektowany słup z oprawą oświetlenia ulicznego typu LED
  - projektowane zasilanie oświetlenia ulicznego
  - proj. kanał technologiczny
  - proj. wpust uliczny
  - proj. studnia rewizyjna
  - proj. kanał deszczowy

PROJEKT: Przebudowa odcinka drogi gminnej ul. Akacjowej, Rzemieśniczej oraz Leśnej w miejscowości Mały Klincz Gmina Kościerzyna INWESTOR: Gmina Kościerzyna ul. Strzelecka 9; 83-400 Kościerzyna				DATA 01.2022
PROJEKTOWAŁ KANAŁ TECH. mgr inż. SZCZEPAN GUZIŃSKI	NR UPRAWNIENI: POM/0502/PBD/21	PODPIS: 		
PROJEKTOWAŁ KD: mgr inż. PIOTR GREINKE	NR UPRAWNIENI: POM/0041/POOS/09	PODPIS: 	SKALA 1:500	
PROJEKTOWAŁ EN: mgr inż. MIROSLAW BUKOWSKI	NR UPRAWNIENI: 46/Gd/2002	PODPIS: 		
NAZWA RYSUNKU: Plan sytuacyjny zagospodarowania terenu ul. Rzemieśnicza i Leśna			NR RYS. 4	