


**Inwentaryzacja**  
**Elewacja południowa**  
**ul. Kilińskiego 15, Słupsk**  
**skala 1:100**

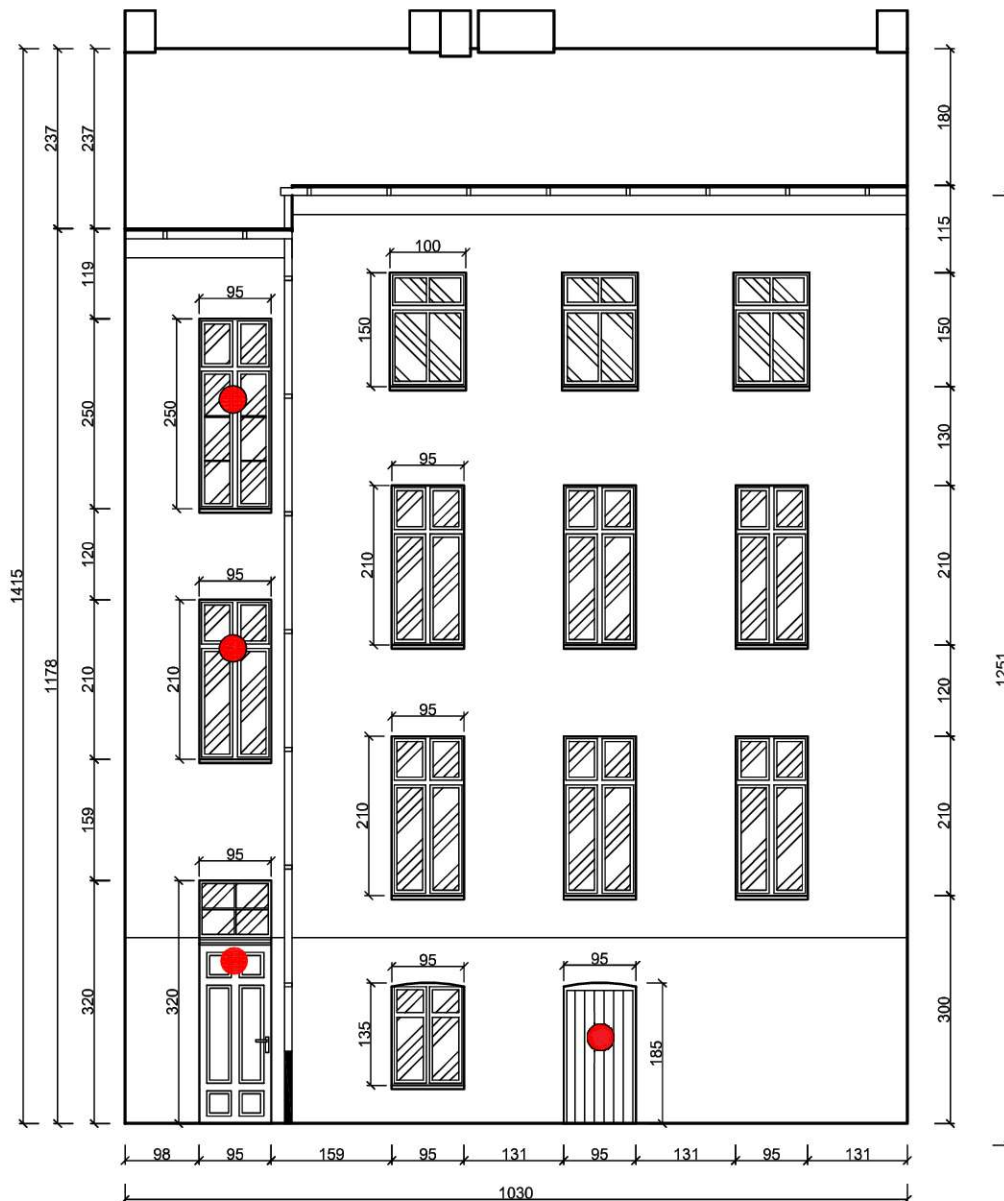

● Drzwi i okna przeznaczone do wymiany

<b>BIURO PROJEKTOWE</b> Mirosław Piórkowski 78-530 Wierzchowo, ul. Wojska Polskiego 14 tel/fax 94 3618185, kom. 662172440, e-mail: piorkowski_m@poczta.fm, www.piorkowski-projekty.com.pl		
<b>Obiekt:</b>	<b>Budynek mieszkalny</b>	<b>Data:</b> 2017
<b>Temat:</b>	<b>Inwentaryzacja - elewacja południowa</b>	<b>Rys. nr:</b> 3
<b>Adres:</b>	<b>ul. Kilińskiego 15, Słupsk</b>	<b>Skala:</b> 1:100
<b>Inwestor:</b>	<b>ZGM Słupsk</b>	
<b>Opracował:</b>	<b>Biuro Projektowe Mirosław Piórkowski</b>	
<b>Projektant:</b>		