Dokument bez mocy prawnej.

Sporządził: Monika Kulczyk (data:14.02.2024 r.)

Wydruk z systemu IntraEWID

Lniano ul. Kościelna

skala 1: 2 000
układ współrzędnych 2000 strefa 6 (18°)

x = 5932641.64, y = 6514596.95

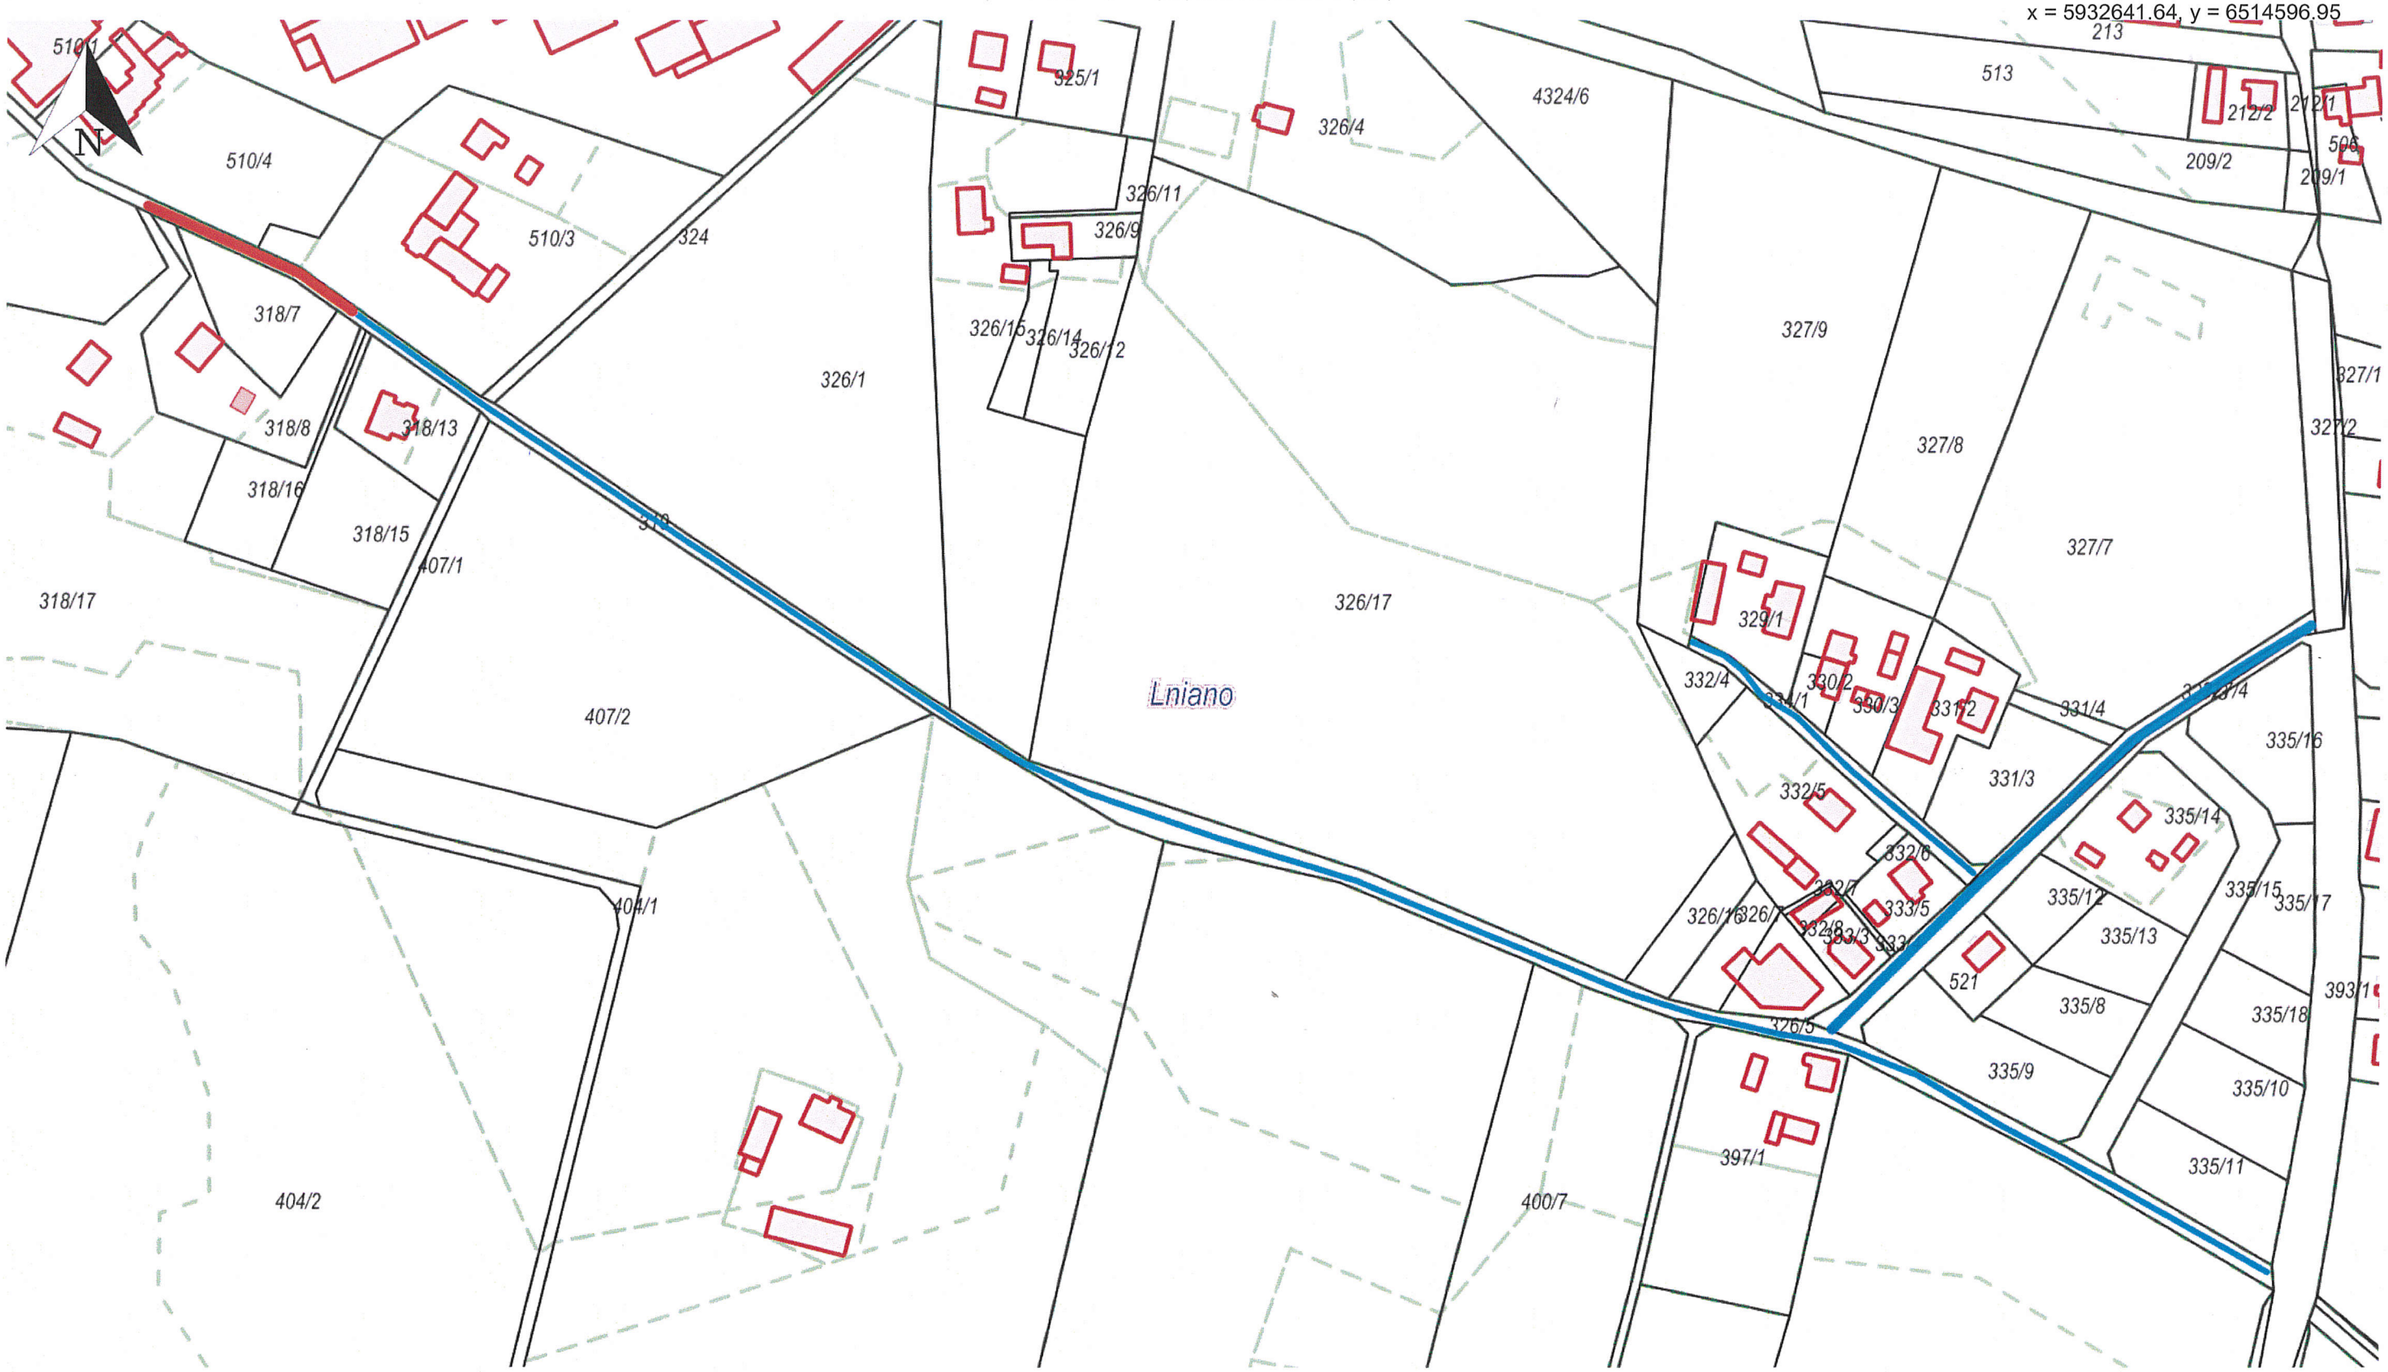

- czerwona linia określa zwiększoną długość odcinka drogi L8 w stosunku do PFU

-niebieska linia określa pierwotną długość odcinka drogi L8 zgodnie z PFU

WÓJT
mgr inż. Zofia Topolińska