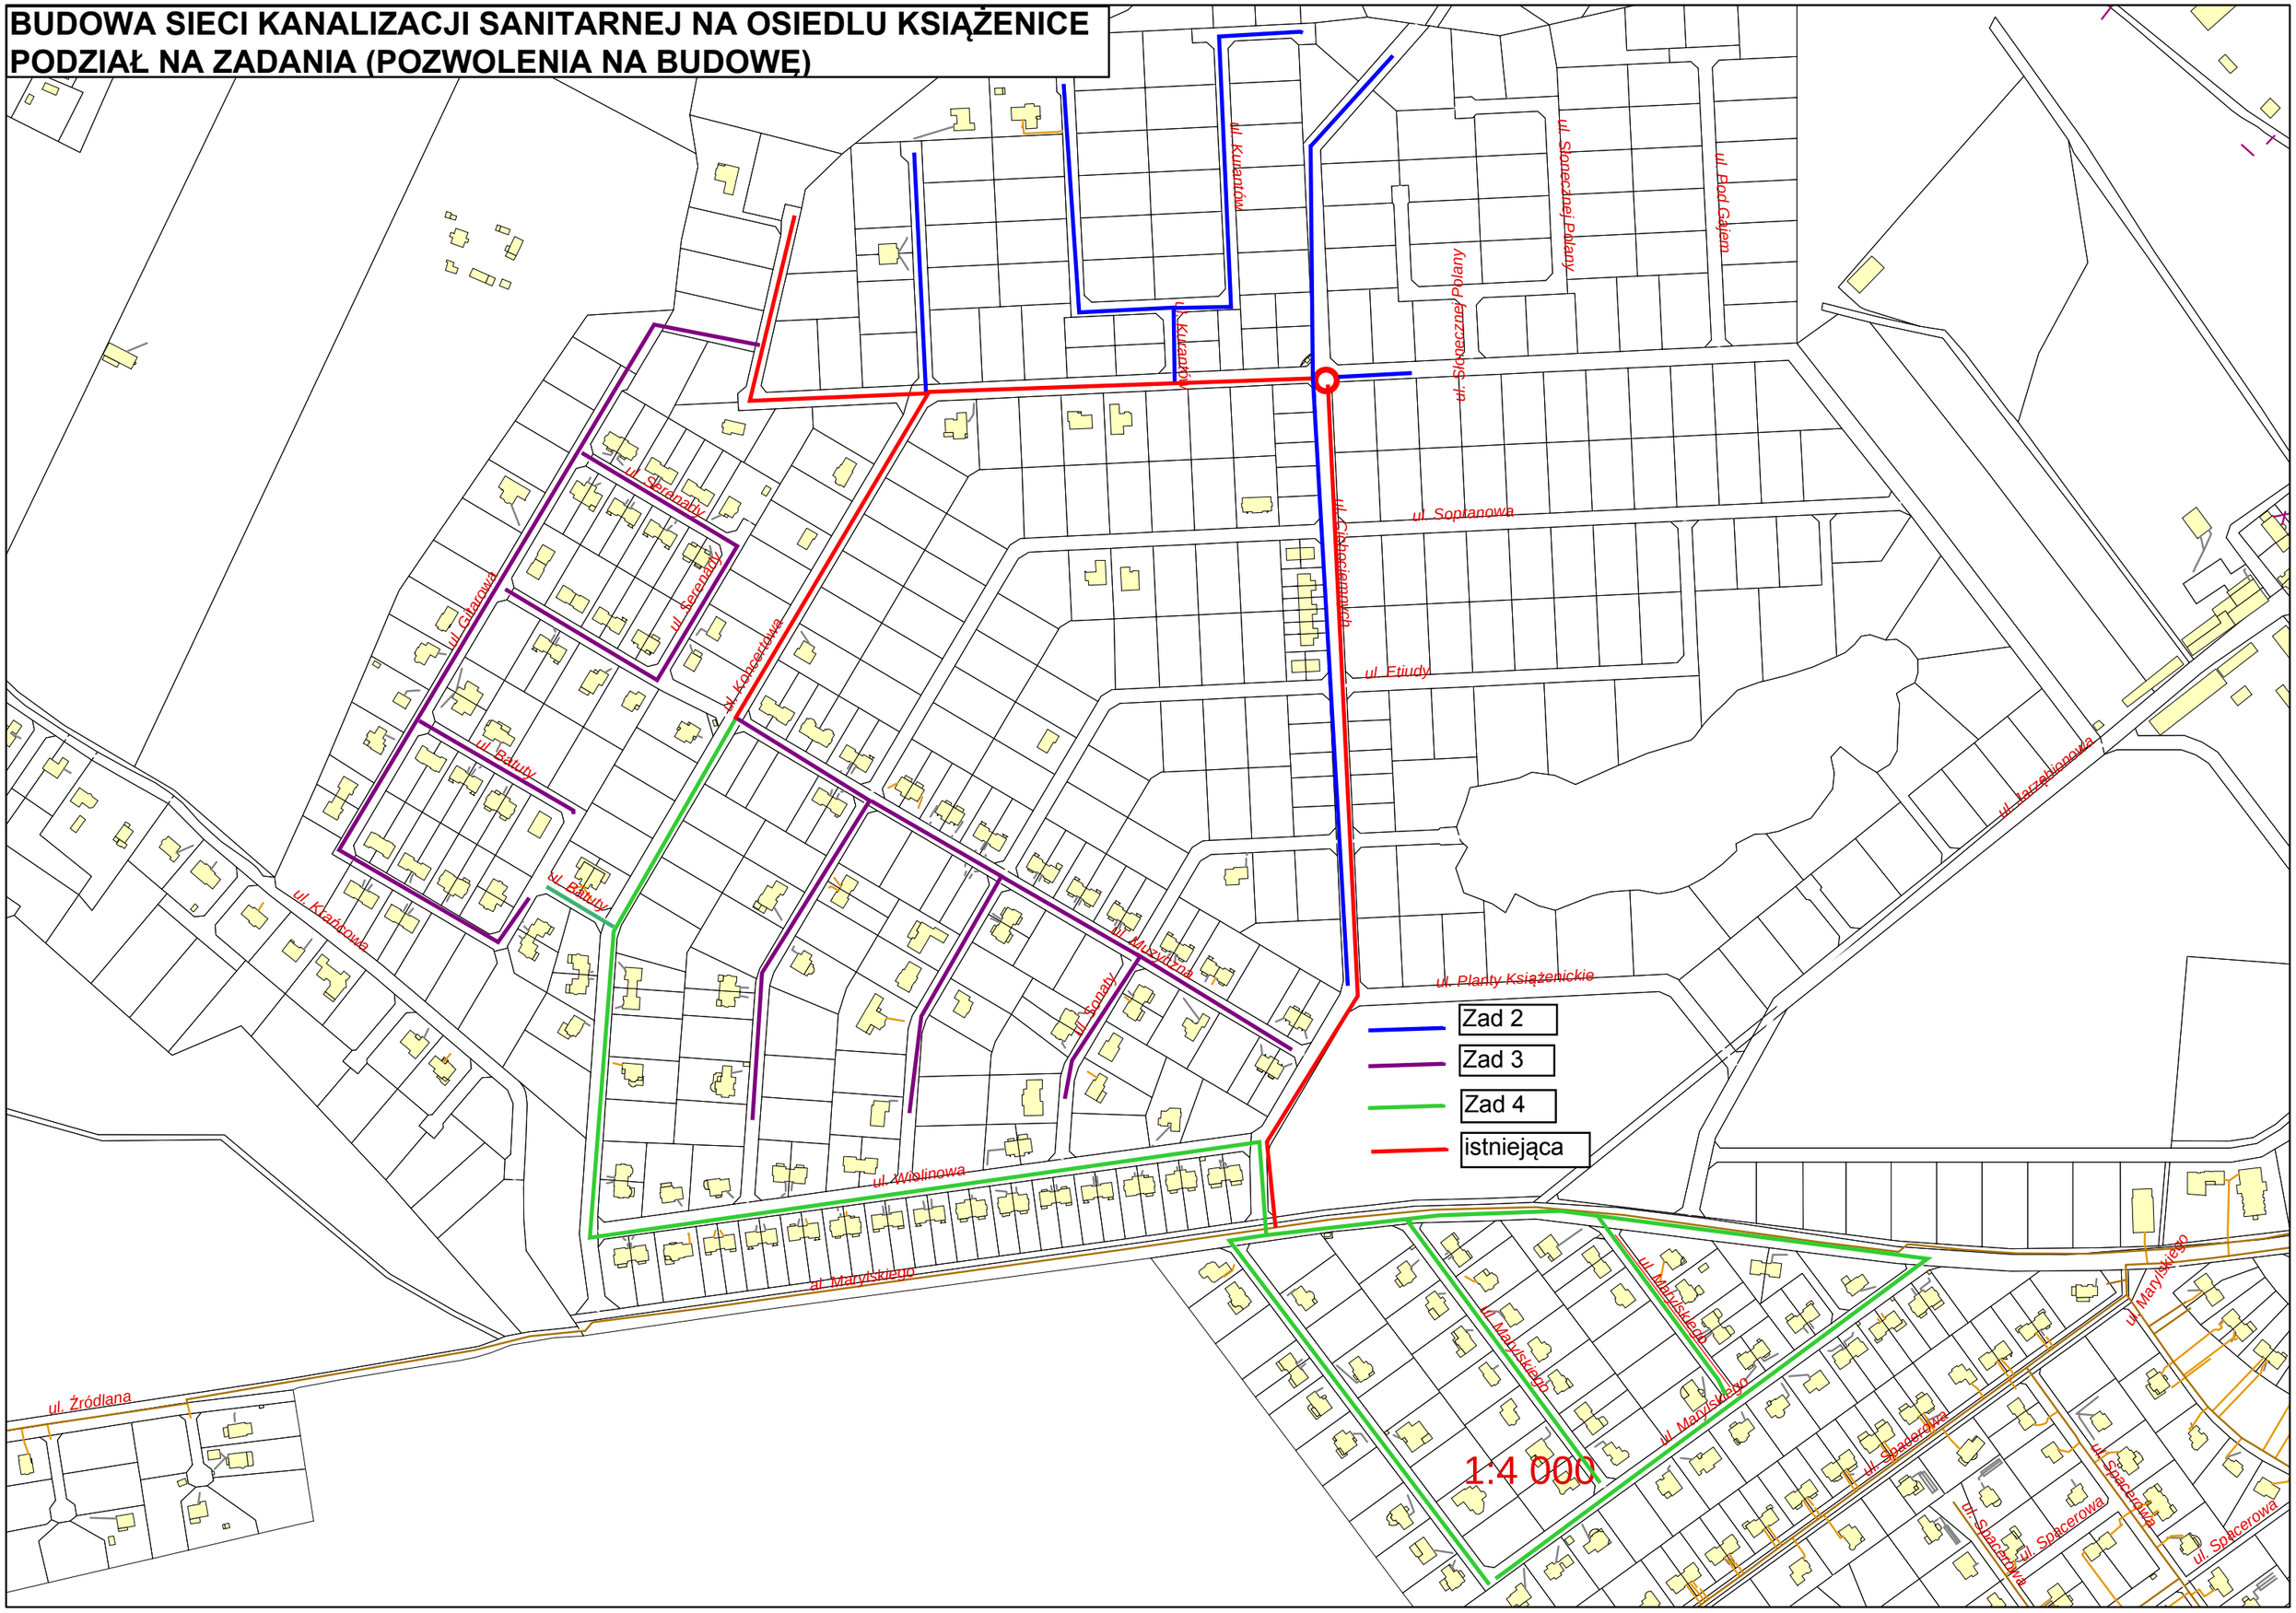# BUDOWA SIECI KANALIZACJI SANITARNEJ NA OSIEDLU KSIĄŻENICE
# PODZIAŁ NA ZADANIA (POZWOLENIA NA BUDOWĘ)