



Załącznik nr 1

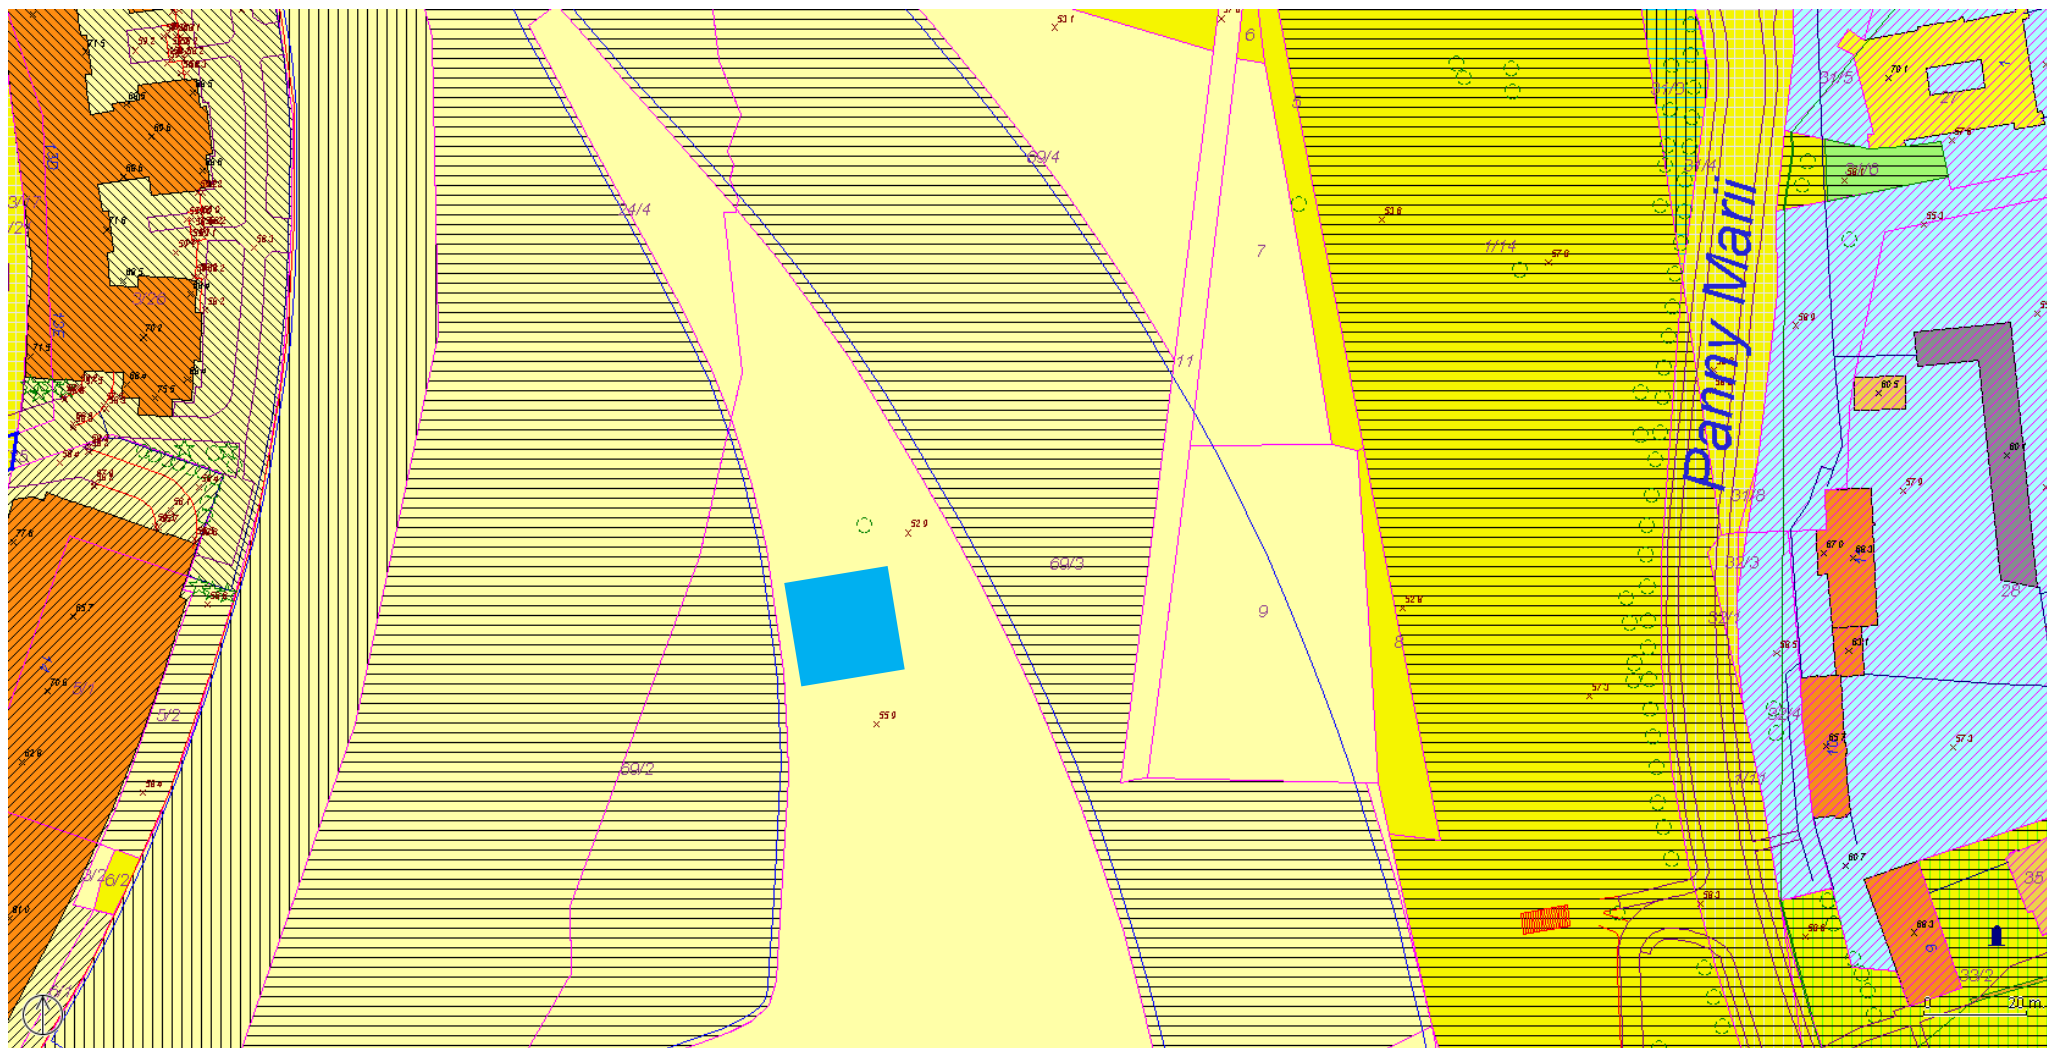

**Legenda:**

 - Teren przeznaczony pod tymczasową przystań