


PZ 2215

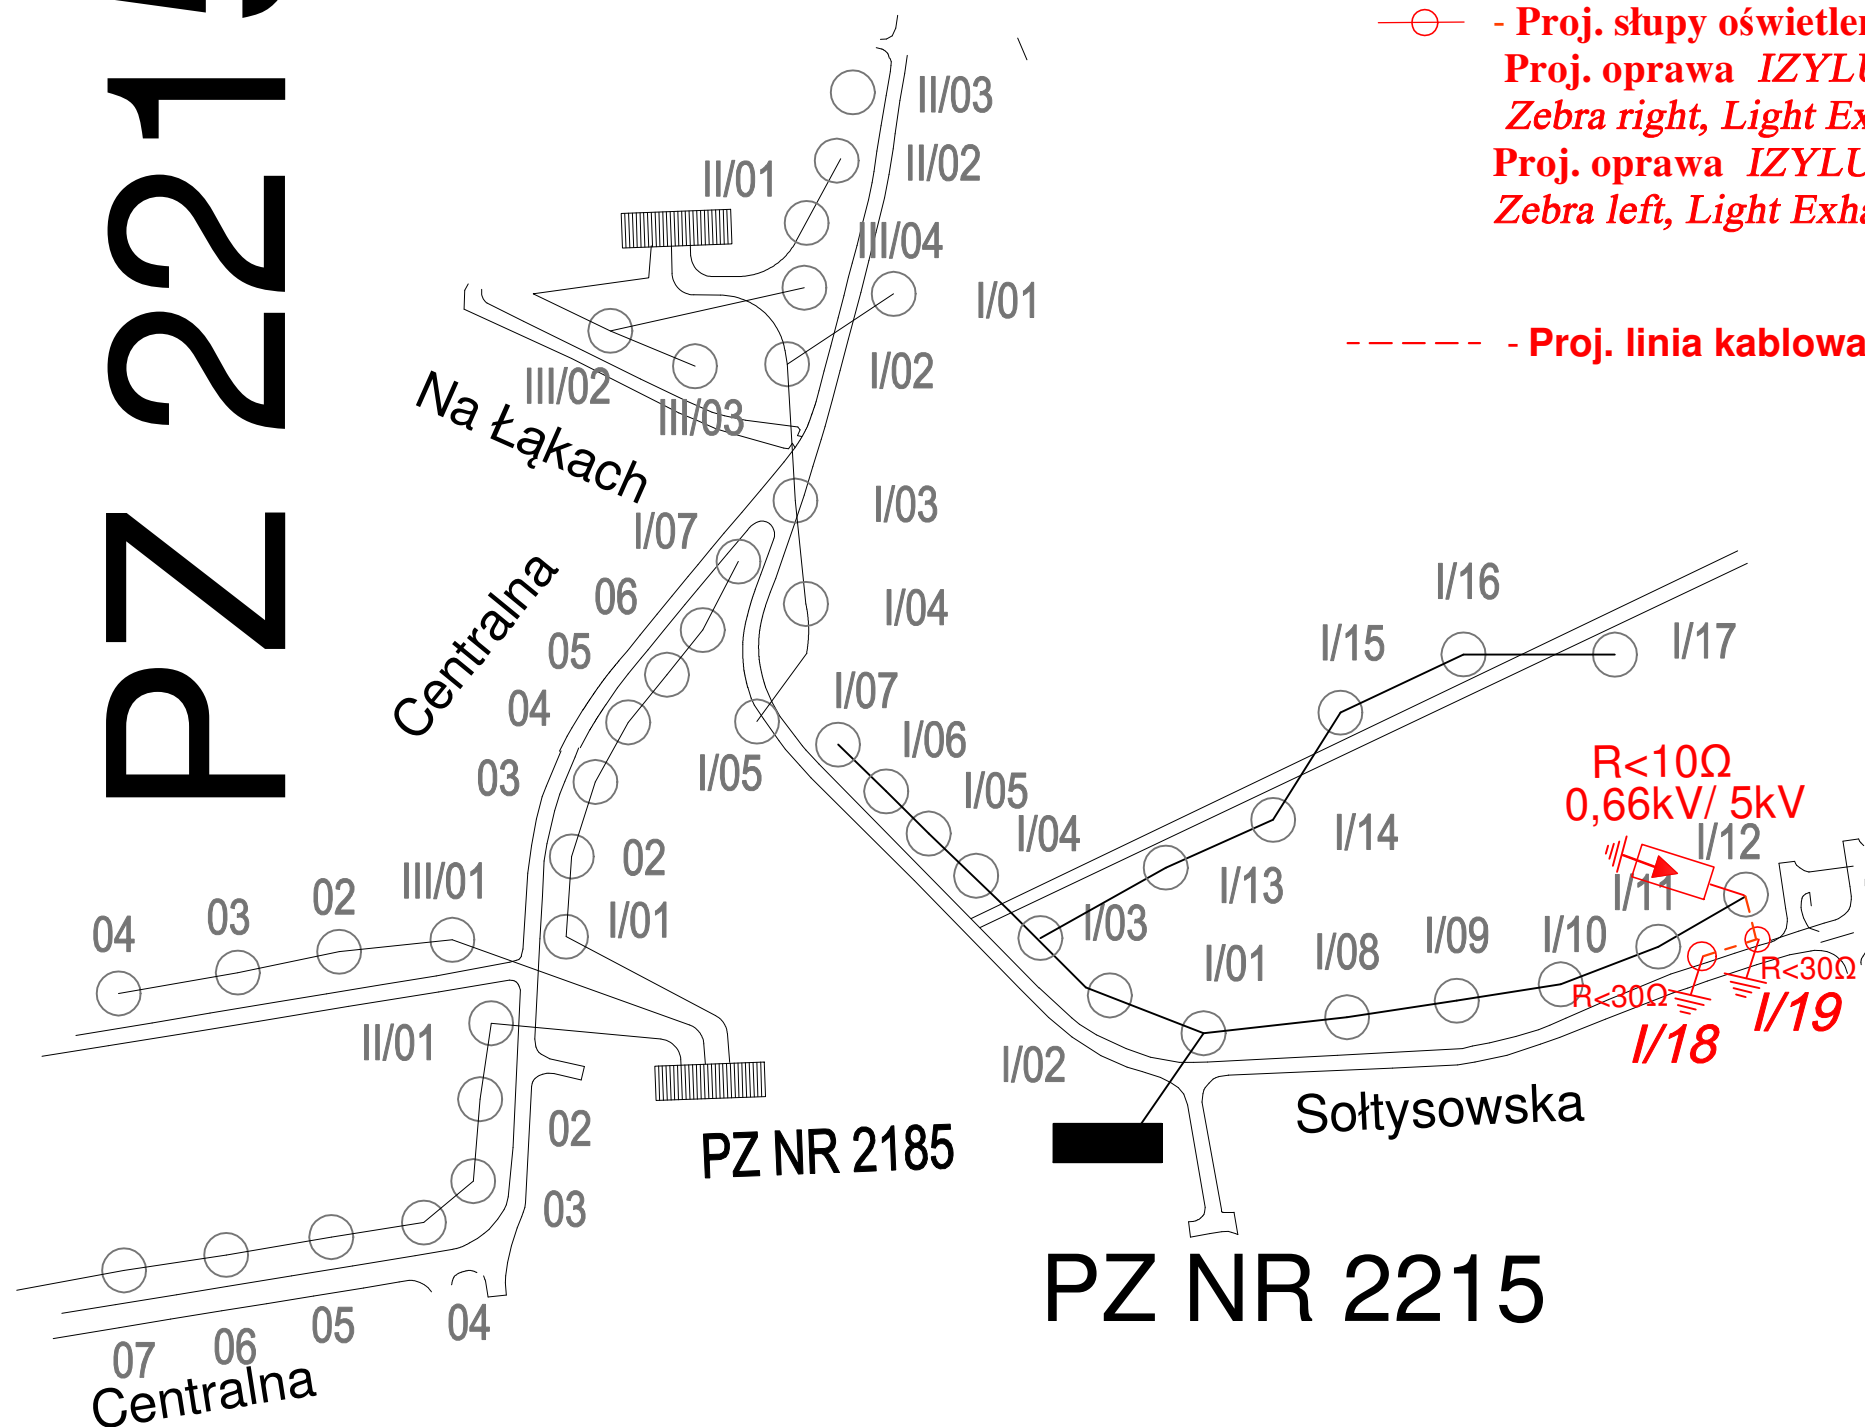


LEGENDA:

- Proj. słupy oświetlenia CC6 /62 /128 /4 +  
Proj. oprawa IZYLUM 1 / 5369 / 20 LEDs 1000mA CW 757 65W /  
Zebra right, Light Exhauster wyposażone w sterownik lokalny
- Proj. oprawa IZYLUM 1 / 5370 / 20 LEDs 1000mA CW 757 65W /  
Zebra left, Light Exhauster wyposażone w sterownik lokalny

----- - Proj. linia kablowa YKXS 5x16 w rurze ochronnej DVR 75

LEGENDA:

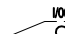NR OBWODU  NR PUNKTU ŚWIETLNEGO

INWESTOR:				Gmina Miejska Kraków Zarząd Dróg Miasta Krakowa			
WYKONAWCA:				ELENTECH Daniel Wąsik Czułów 270, 32-060 Liszki			
STADIUM: PB/ PW		BRANŻA: ELEKTROENERGETYCZNA					
ZADANIE: <i>Opracowanie dokumentacji projektowej dla zadania Doświetlenie przejścia dla pieszych w ul. Sołtysowskiej (okolicie sklepu Biedronka)"</i>							
OBIEKTY BUDOWLANE: <i>Budowa elektroenergetycznego przyłącza oświetlenia przejść dla pieszych przy ul. Sołtysowskiej w Krakowie "</i> <i>Adres inwestycji: dz. nr 118/ 26</i> <i>obręb 0054 Nowa Huta w Krakowie</i>							
TYTUŁ RYSUNKU Plan sytuacyjny							
AUTORZY:		IMIĘ I NAZWISKO:		UPRAWNIENIA:		PODPIS:	
PROJEKTOWAŁ:		mgr inż. DANIEL WĄSIK		MAP/00328/PWOE/14			
NR RYSUNKU:		NR EGZ.:		SKALA: _____		DATA: 09.2023	