


9-700

9-163/2

9-226

MAPA DO CELÓW PROJEKTOWYCH		
Oznaczenie kancelaryjne zgłoszenia pracy geodetycznej		Og 6041/3004/2022
Województwo	warmiński	
Powiat	szczęciński	
Jednostka ewidencyjna	Identyfikator nazwa	281706_2 Szczecyno
Obręb ewidencyjny	Identyfikator nazwa	281706_2 0009 Lipowiec
Dziśka ewidencyjna	764/1	
Skala mapy	1:500	
Nazwa układu współrzędnych	procentalnych płaskich	2000.17
Współrzędne	PL-5455027-NH	
Numer góla	7.201.21.15.4.2, 7.201.21.15.4.4, 7.201.22.11.3.3, 7.201.22.16.1.1	
Oznaczenie granic obszaru, który był przedmiotem aktualizacji		
Służebności gruntowe mające wpływ na zagospodarowanie gruntów		
nie badano KVM w zakresie służebności gruntowych		
Linia rozgraniczająca teren inwestycji zgodnie z MPZP lub decyzją o warunkach zabudowy		
Nieprzekraczalna linia zabudowy zgodnie z MPZP lub decyzją o warunkach zabudowy		
Pieczałka firmowa		

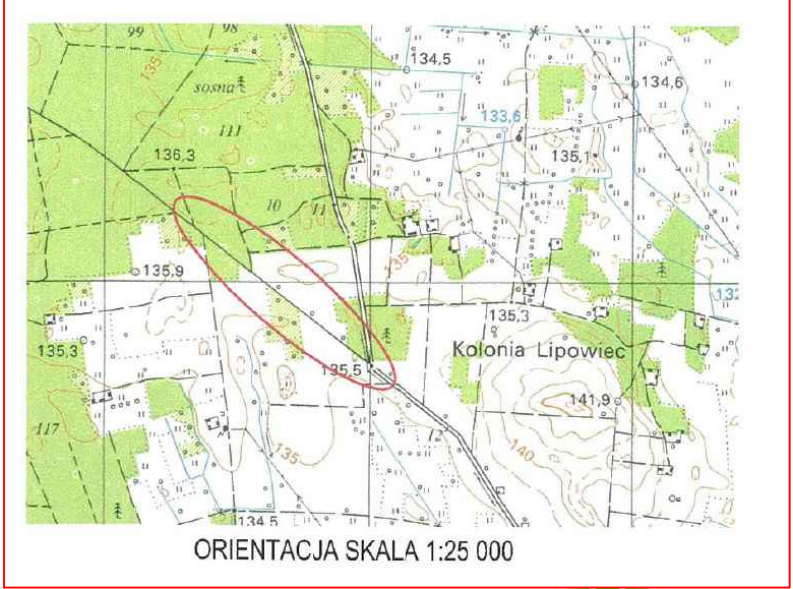

9-226/RVI

9-187/RV

9-5/dh

9-783/1

początek opracowania
0+000 km

Przebudowa drogi wewnętrznej w miejscowości Lipowiec działka numer 764/1 obręb Lipowiec, gmina Szczecyno			
skala: 1:500	Ark: 1	Inwestor:	Gmina Szczecyno, ul. Łomżyńska 3 12-100 Szczecyno
data opracowania:		03.01.2023 r.	Opracował: Marek Godlewski