



Polskie Górnictwo Naftowe i Gazownictwo SA
Oddział w Zielonej Górze

Dział Uzgodnień Zewnętrznych
ul. Boh. Westerplatte 15, 65-034 Zielona Góra
tel. (68) 329 13 41,
iwona.wantuch@pgnig.pl

Pani Joanna Felska
Biuro Projektów „KANRYS”
ul. Żołnierzy Narwiku 23
61-695 Poznań

Wasz znak:
Nasz znak: TK.2122.115(5).19

Zielona Góra, 30.07.2019r.

Dot.: uzgodnienia trasy projektowanego rurociągu tłocznego ścieków sanitarnych
ø 110 mm w m. Wytomyśl, gm. Nowy Tomyśl.

Szanowna Pani,

Nawiązując do Pani pisma z dnia 11.07.2019r., uprzejmie informujemy, że przedmiotowa inwestycja nie leży na obszarze i terenie górniczym PGNiG SA w Warszawie, utworzonym w związku z wydobywaniem ropy naftowej i gazu ziemnego.

Jednocześnie nadmieniamy, że ww. inwestycja tworzy kolizję (skrzyżowanie) z gazociągiem w/c DN 300 relacji Lubiatów - Sątopy, ciśnienie 8,4 MPa wraz z linią telemetryczną, rok budowy 2012, należącymi do PGNiG SA w Warszawie Oddział w Zielonej Górze.

Miejsce ww. skrzyżowania zaznaczono kolorem czerwonym na załączonym fragmencie mapy sytuacyjno-wysokościowej.

W związku z powyższym:

1. **Akceptujemy** sposób wykonania skrzyżowania projektowanej inwestycji z istniejącym ww. gazociągiem wraz z linią telemetryczną, z zastosowaniem rury ochronnej na rurociągu tłocznym ścieków sanitarnych, której końce będą wyprowadzone, mierząc prostopadłe do osi gazociągu, na odległość **10,0 m** oraz z zachowaniem odległości pionowej między nimi, minimum **0,5 m**.
2. Przed przystąpieniem do prac budowlanych należy dokładnie określić przebieg gazociągu wraz z linią telemetryczną w miejscu skrzyżowania z projektowaną inwestycją oraz głębokość ich posadowienia poprzez wykonanie ręcznych przekopów pod nadzorem uprawnionego ich eksploatatora, wskazanego przez Dział Sieci Gazowych.
3. W pasie o szerokości **15 m** na stronę od osi gazociągu nie wolno prowadzić jakichkolwiek prac bez zezwolenia i nadzoru ww. eksploatatora.
4. Prace ziemne w miejscu skrzyżowania z ww. gazociągiem wraz z linią telemetryczną należy wykonywać ręcznie, a praca sprzętu mechanicznego zezwolona jest przy zachowaniu minimum **5 m**, licząc od najdalej wysuniętej części sprzętu do osi gazociągu.
5. Zabrania się na trasie przebiegu gazociągu wraz z linią telemetryczną składowania ziemi z wykopu oraz poruszania się sprzętem i pojazdami budowlanym, poza istniejącą drogą.
6. O terminie rozpoczęcia prac w zakresie objętym uzgodnieniem należy powiadomić pisemnie z co najmniej dwutygodniowym wyprzedzeniem PGNiG SA w Warszawie Oddział w Zielonej Górze, Dział Sieci Gazowych, adres: Złotniki, ul. Krzemowa 1, 62-002 Suchy Las, (tel. 61 8214 280, 663726435, e-mail: mariusz.winiarski@pgnig.pl) i zlecić **płatny** nadzór.

W powiadomieniu należy podać:

- nr uzgodnienia,
- termin rozpoczęcia prac,
- nazwisko osoby odpowiedzialnej z ramienia wykonawcy za prowadzone prace wraz z numerem telefonu kontaktowego.

Kopię zlecenia dotyczącego nadzoru należy przesłać do PGNiG SA w Warszawie Oddział w Zielonej Górze, ul. Boh. Westerplatte 15, 65-034 Zielona Góra, Dział Uzgodnień Zewnętrznych, (e-mail: uzg.owzg@pgnig.pl).

7. Wykonawca zobowiązany jest po zakończeniu prac dostarczyć do PGNiG SA w Warszawie Oddział w Zielonej Górze inwentaryzację powykonawczą miejsca skrzyżowania oraz doprowadzić teren do stanu pierwotnego.

Inwentaryzacja powykonawcza powinna zawierać:

- sprawozdanie techniczne,
- szkic polowy,
- wykaz współrzędnych,
- kopię mapy zasadniczej,
- mapę numeryczną w skali 1:250 w systemie EWMAPA lub AutoCad.

Z poważaniem,

ZASTĘPCA DYREKTORA
ds. Wydobycia


Grzegorz Kowalski

Załączniki:

1. Plan zagospodarowania terenu, rys. nr 2.
2. Fragment mapy sytuacyjno-wysokościowej.

Do wiadomości:

- Kierownik Działu Sieci Gazowych – p. M. Winiarski.

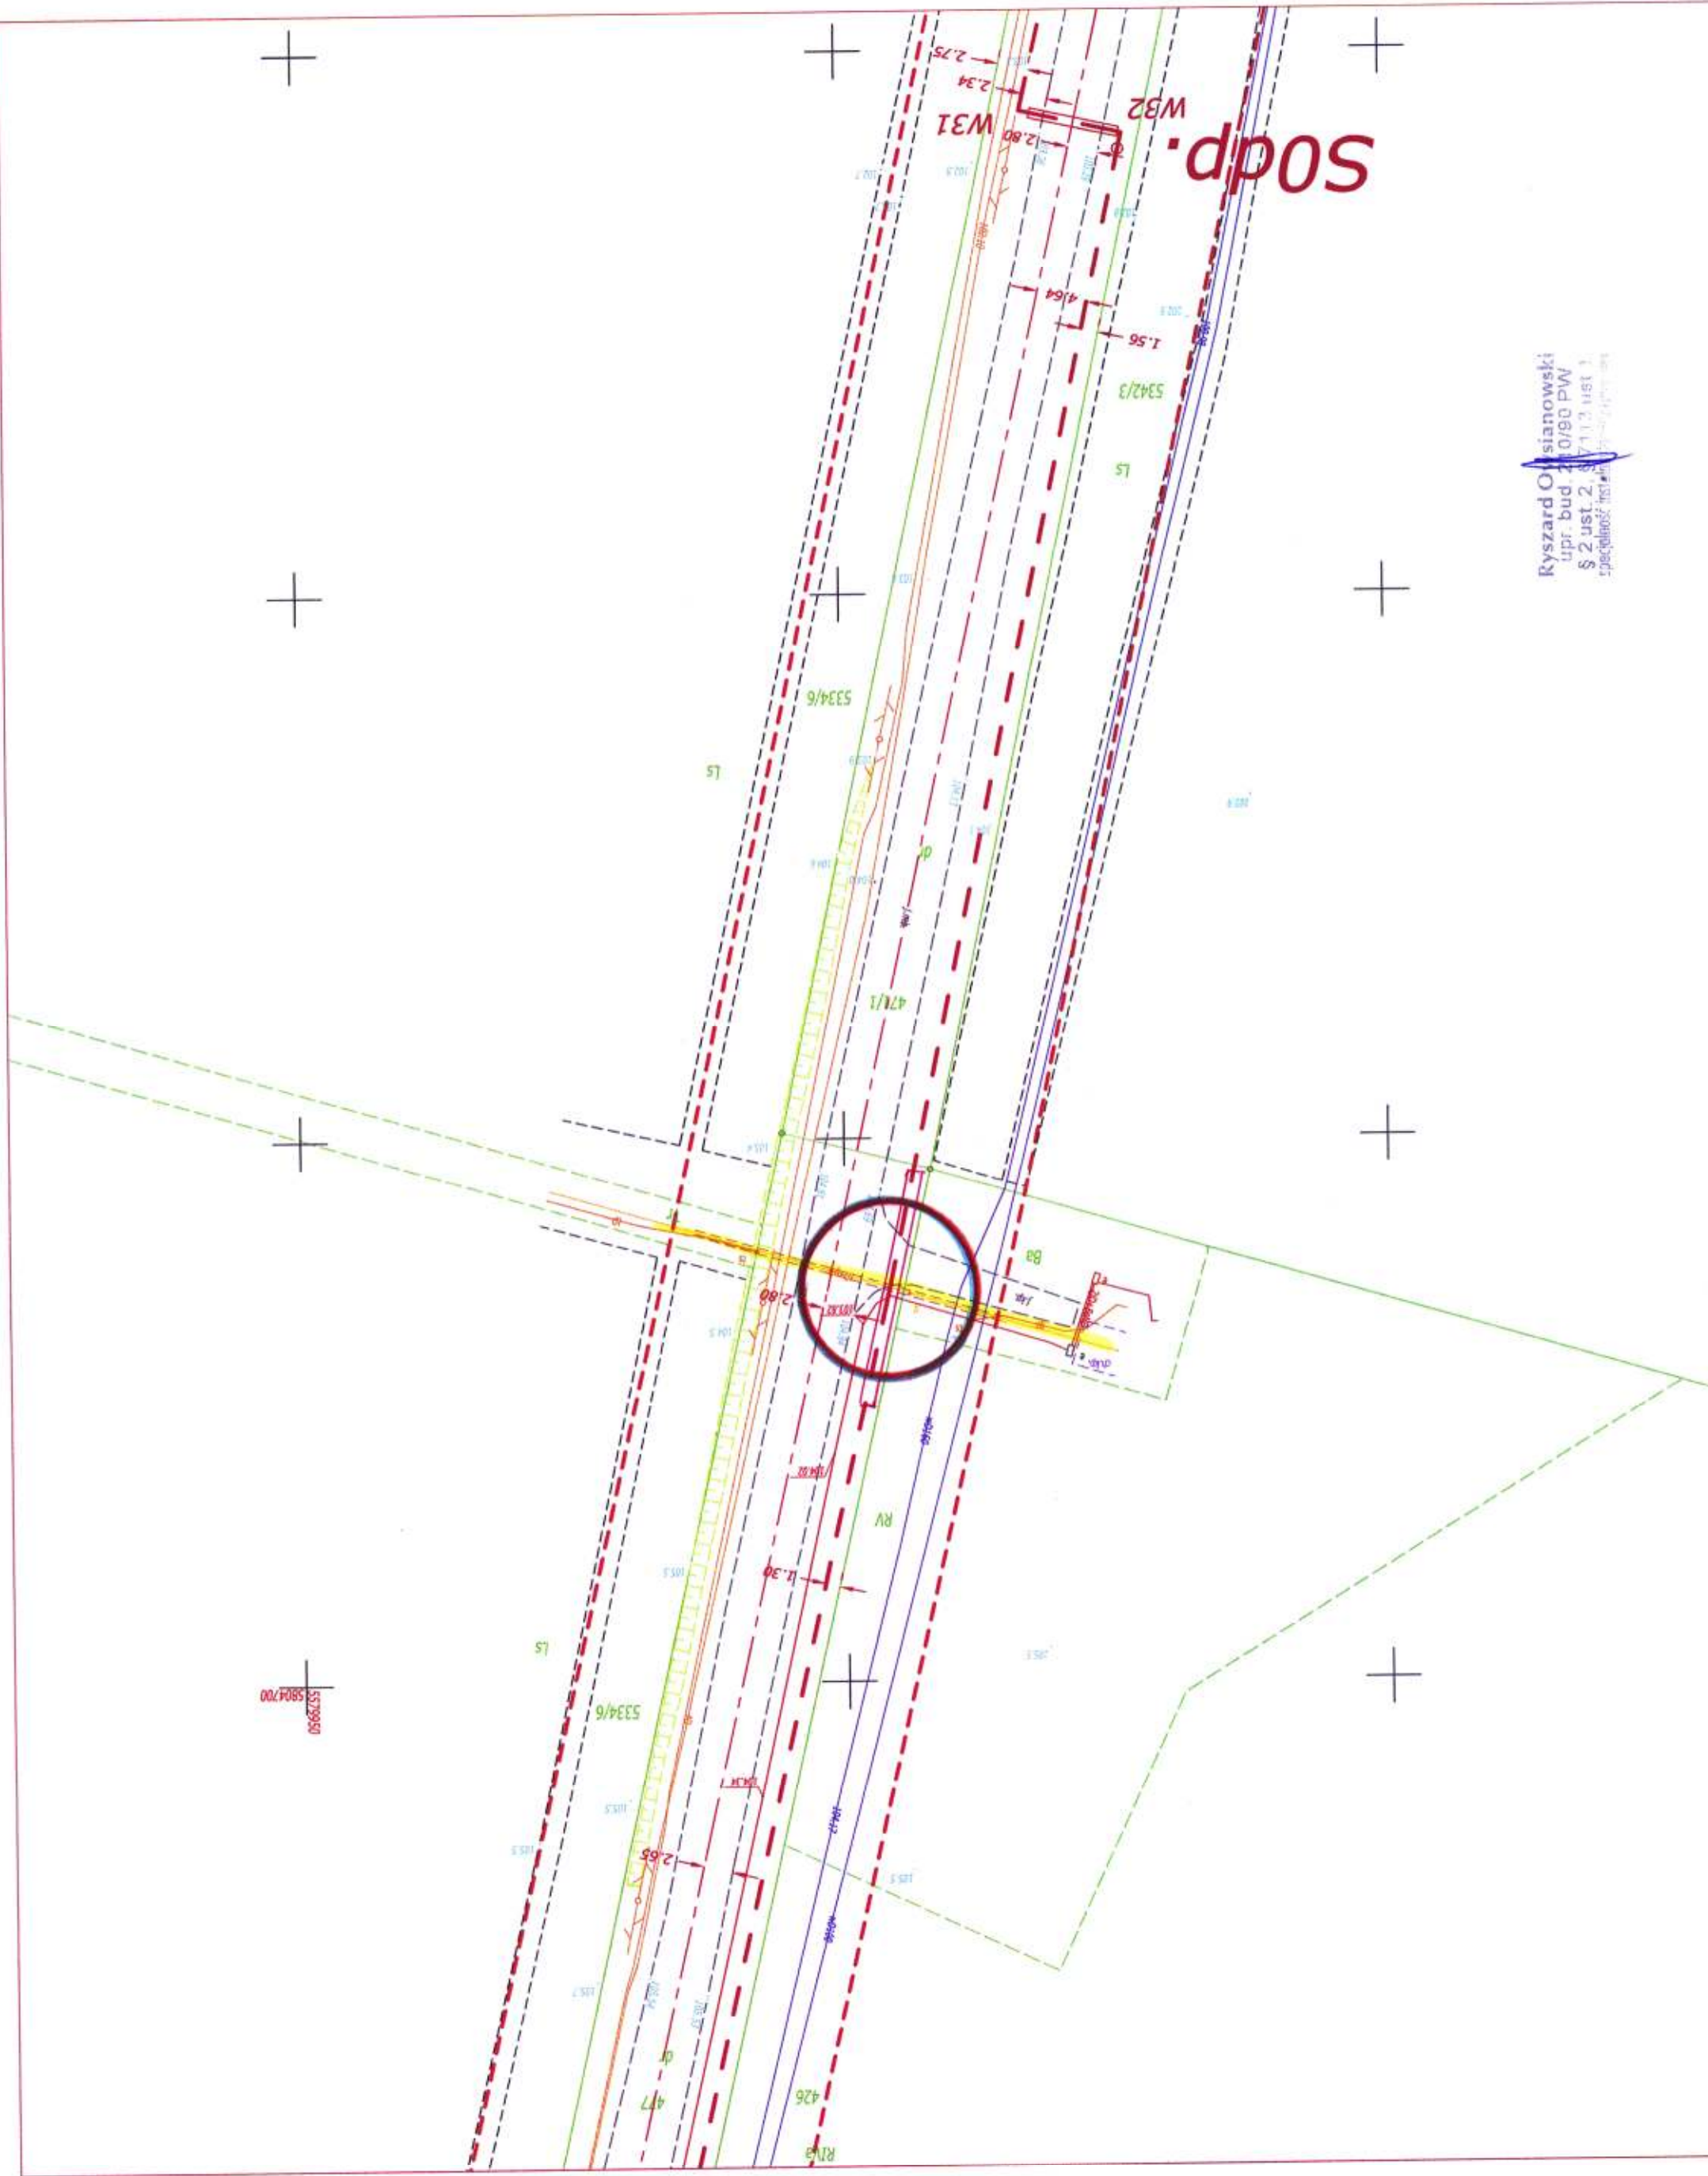

Ryszard Olszowski
 upr. bud. 2010/80 PW
 § 2 ust. 2, § 7 i 7.2 ust. 1
 specjalność: instalacje elektryczne