




PLAN ORIENTACYJNY

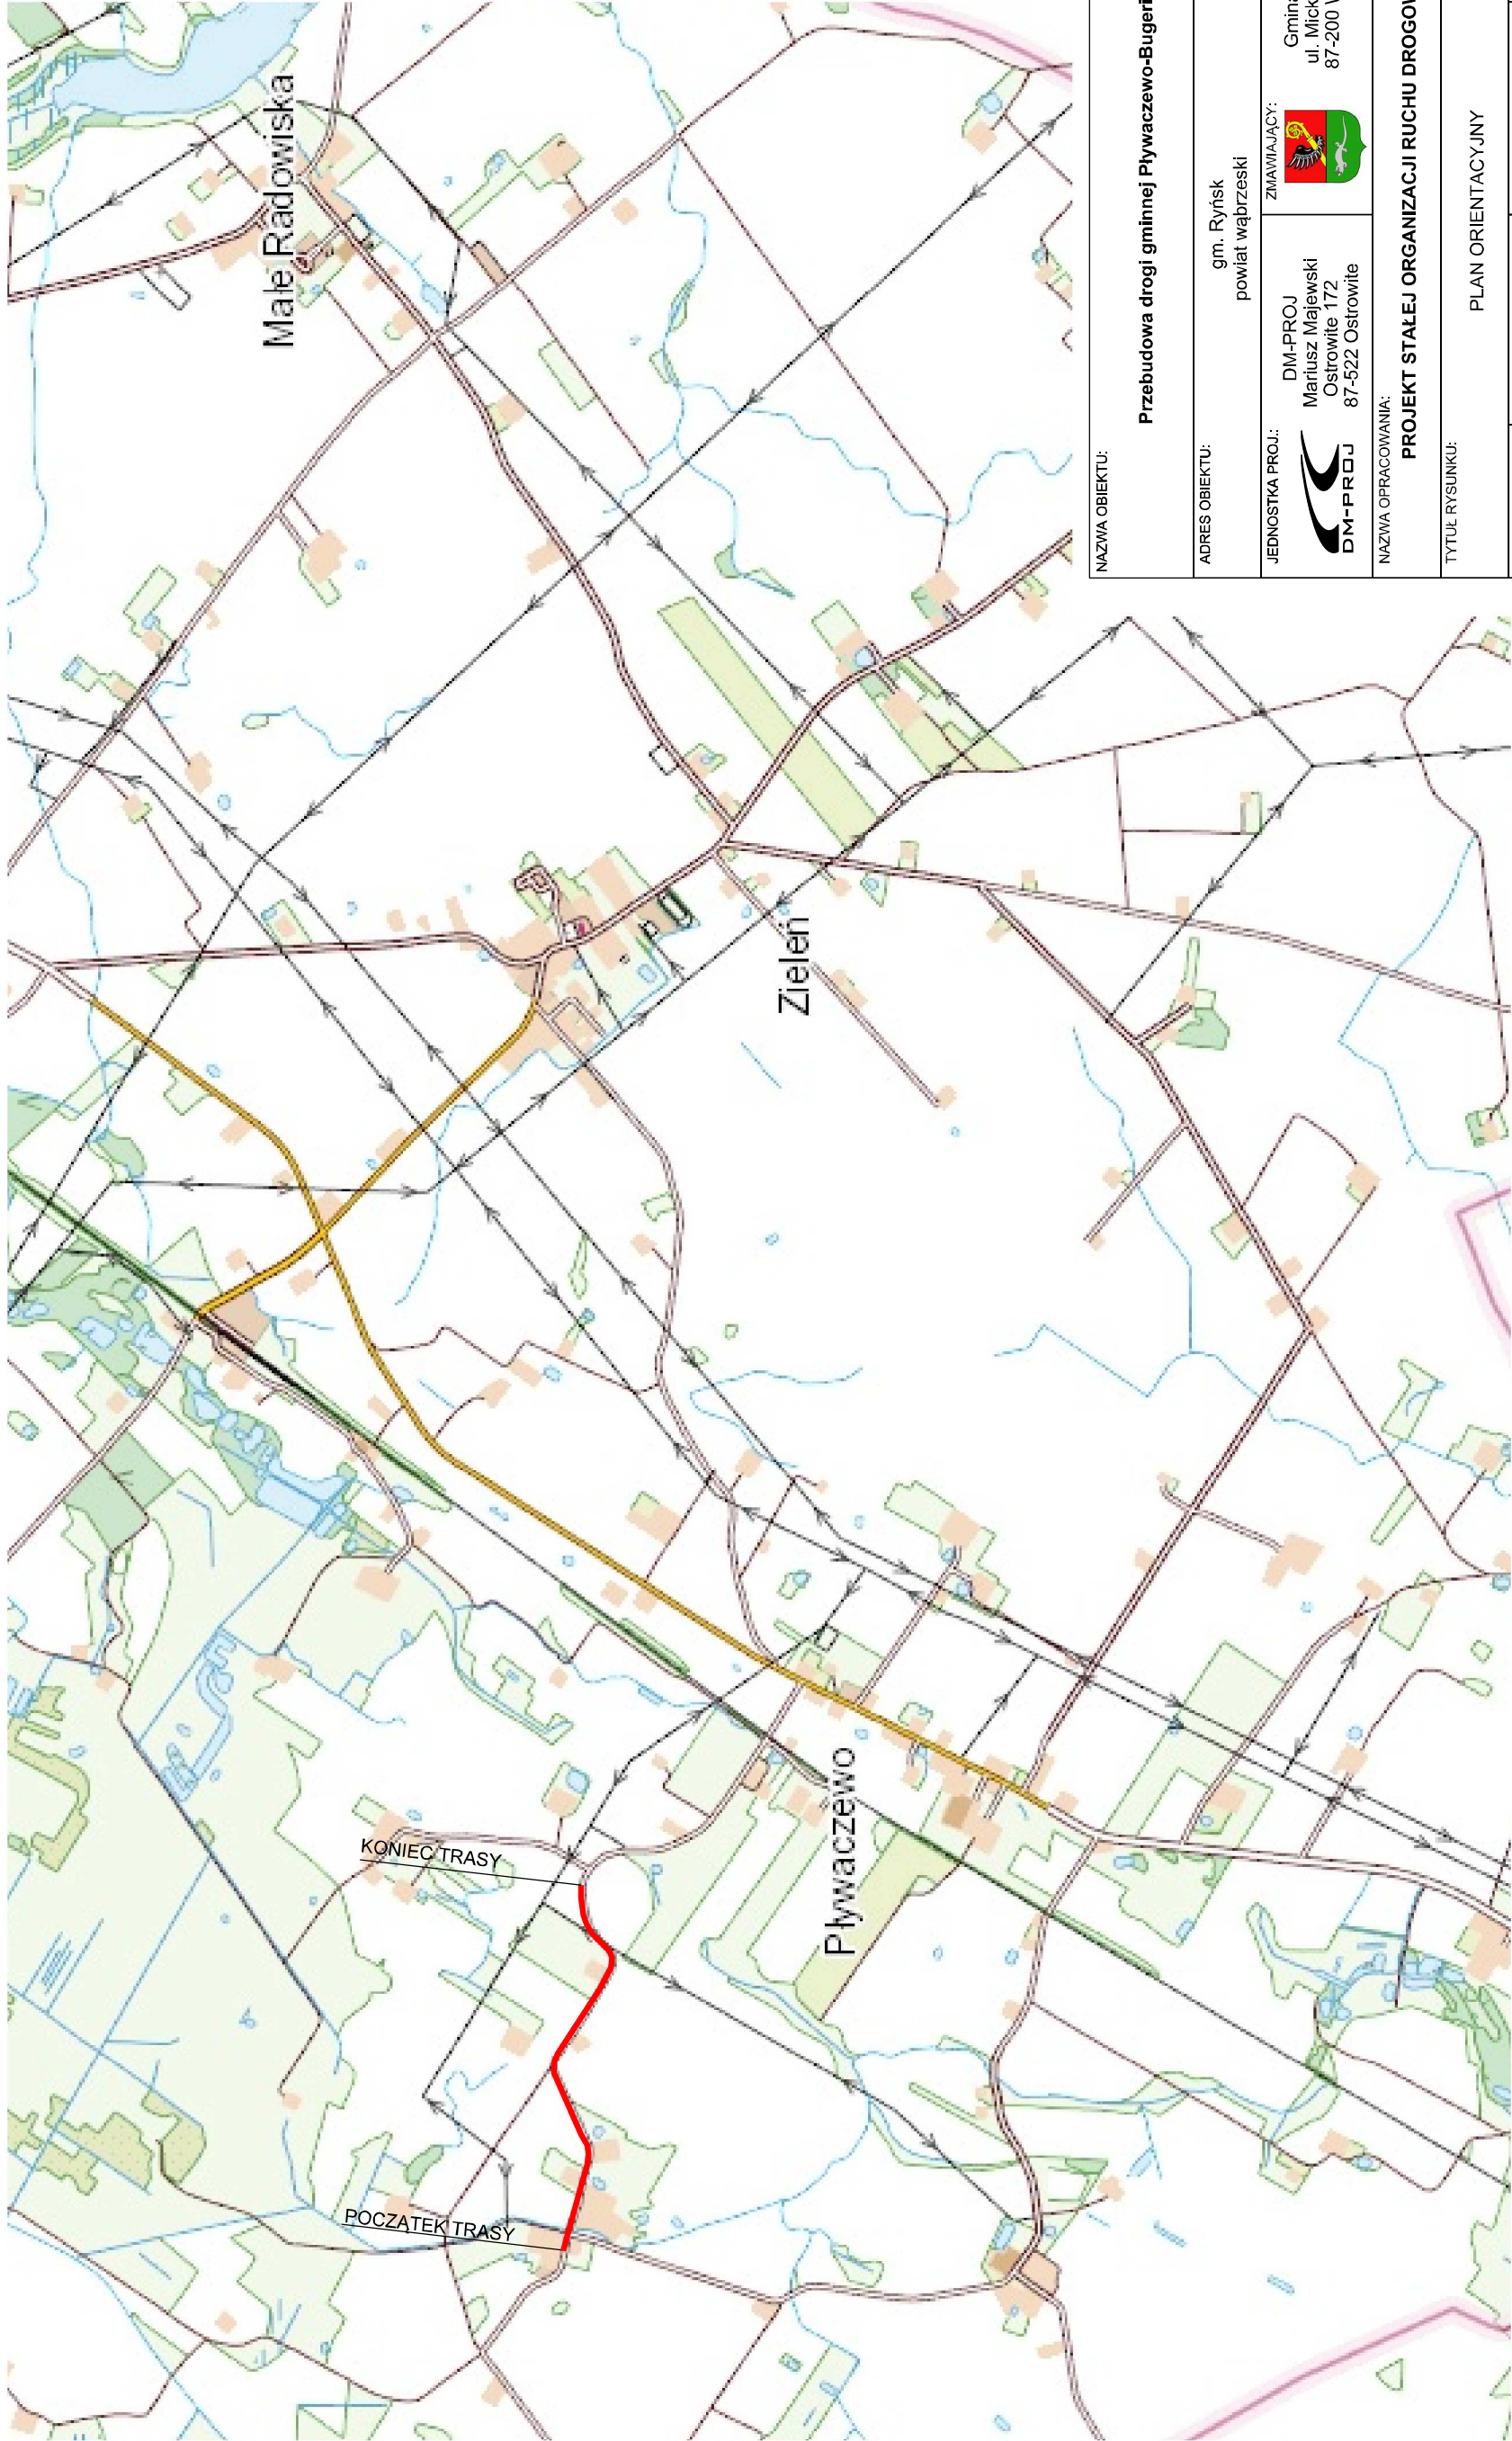

NAZWA OBIEKTU:				Przebudowa drogi gminnej Pływaczewo-Bugeria			
ADRES OBIEKTU:				gm. Ryńsk powiat wąbrzeski			
JEDNOSTKA PROJ.:		 DM-PROJ		DM-PROJ Mariusz Majewski Ostrowite 172 87-522 Ostrowite		ZMAWIAJĄCY:  Gmina Ryńsk ul. Mickiewicza 21 87-200 Wąbrzeźno	
NAZWA OPRACOWANIA:				PROJEKT STAŁEJ ORGANIZACJI RUCHU DROGOWEGO			
TYTUŁ RYSUNKU:				PLAN ORIENTACYJNY			
FUNKCJA		IMIĘ I NAZWISKO		NR UPRAWNIENI I SPECJ.		PODPIS	
PROJEKTANT:		mgr inż. Mariusz Majewski		KUP/0116/POOD/13 do projektowania w specjalności drogowej bez ograniczeń			
DATA: 11.2021		BRANŻA: DROGOWA		SKALA: 1:10000		NR RYS. 1	

LEGENDA:

projektowany odcinek drogi gminnej