




PLAN ORIENTACYJNY

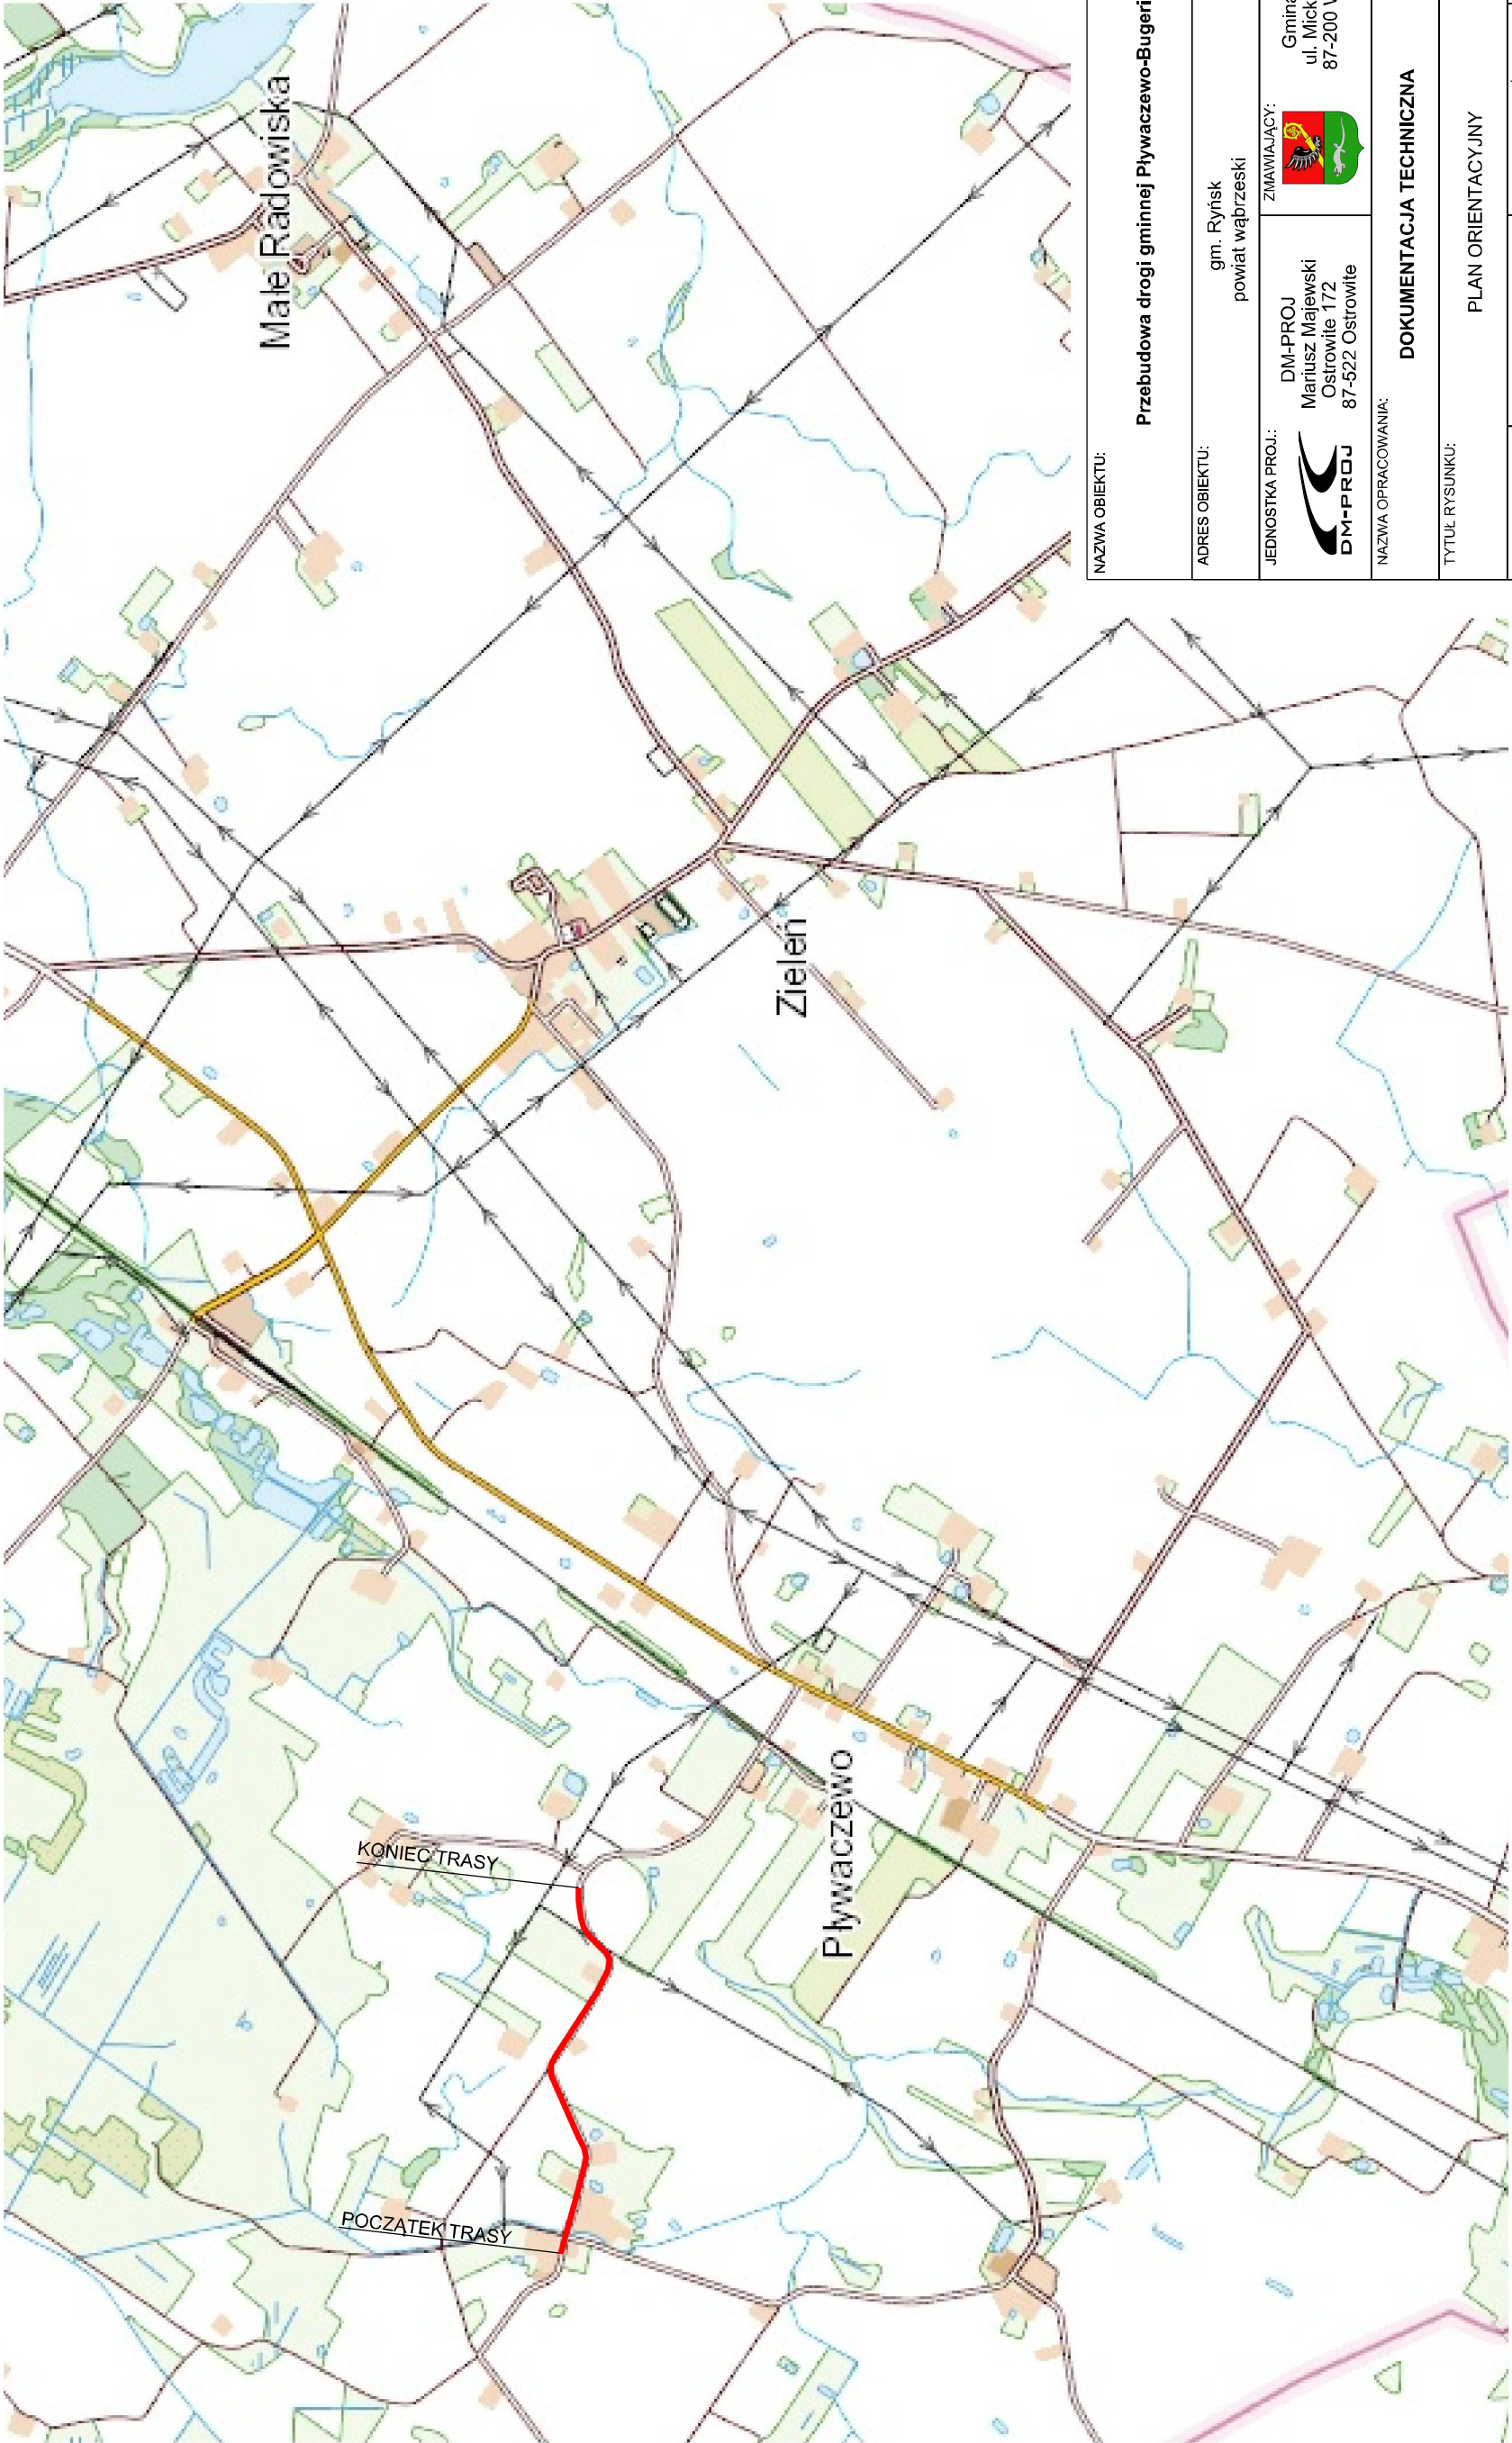

NAZWA OBIEKTU:				Przebudowa drogi gminnej Pływaczewo-Bugeria			
ADRES OBIEKTU:		gm. Ryńsk powiat wąbrzeski		ZMAWIAJĄCY:		Gmina Ryńsk ul. Mickiewicza 21 87-200 Wąbrzeźno	
JEDNOSTKA PROJ.:		 DM-PROJ Mariusz Majewski Ostrowite 172 87-522 Ostrowite					
NAZWA OPRACOWANIA:				DOKUMENTACJA TECHNICZNA			
TYTUŁ RYSUNKU:				PLAN ORIENTACYJNY			
FUNKCJA	IMIĘ I NAZWISKO		NR UPRAWNIEN I SPECJ.		PODPIS		
PROJEKTANT:	mgr inż. Mariusz Majewski		KUP/0116/POOD/13 do projektowania w specjalności drogowej bez ograniczeń				
DATA:	BRANŻA:		SKALA:		NR RYS.		1
12.2021	DROGOWA		1:10000				

LEGENDA:

projektowany odcinek drogi gminnej