


БУДОВА ОСЬМЕТИВНА АЛИЦА ЗАБЕДЖИЕТА КОЗТОК

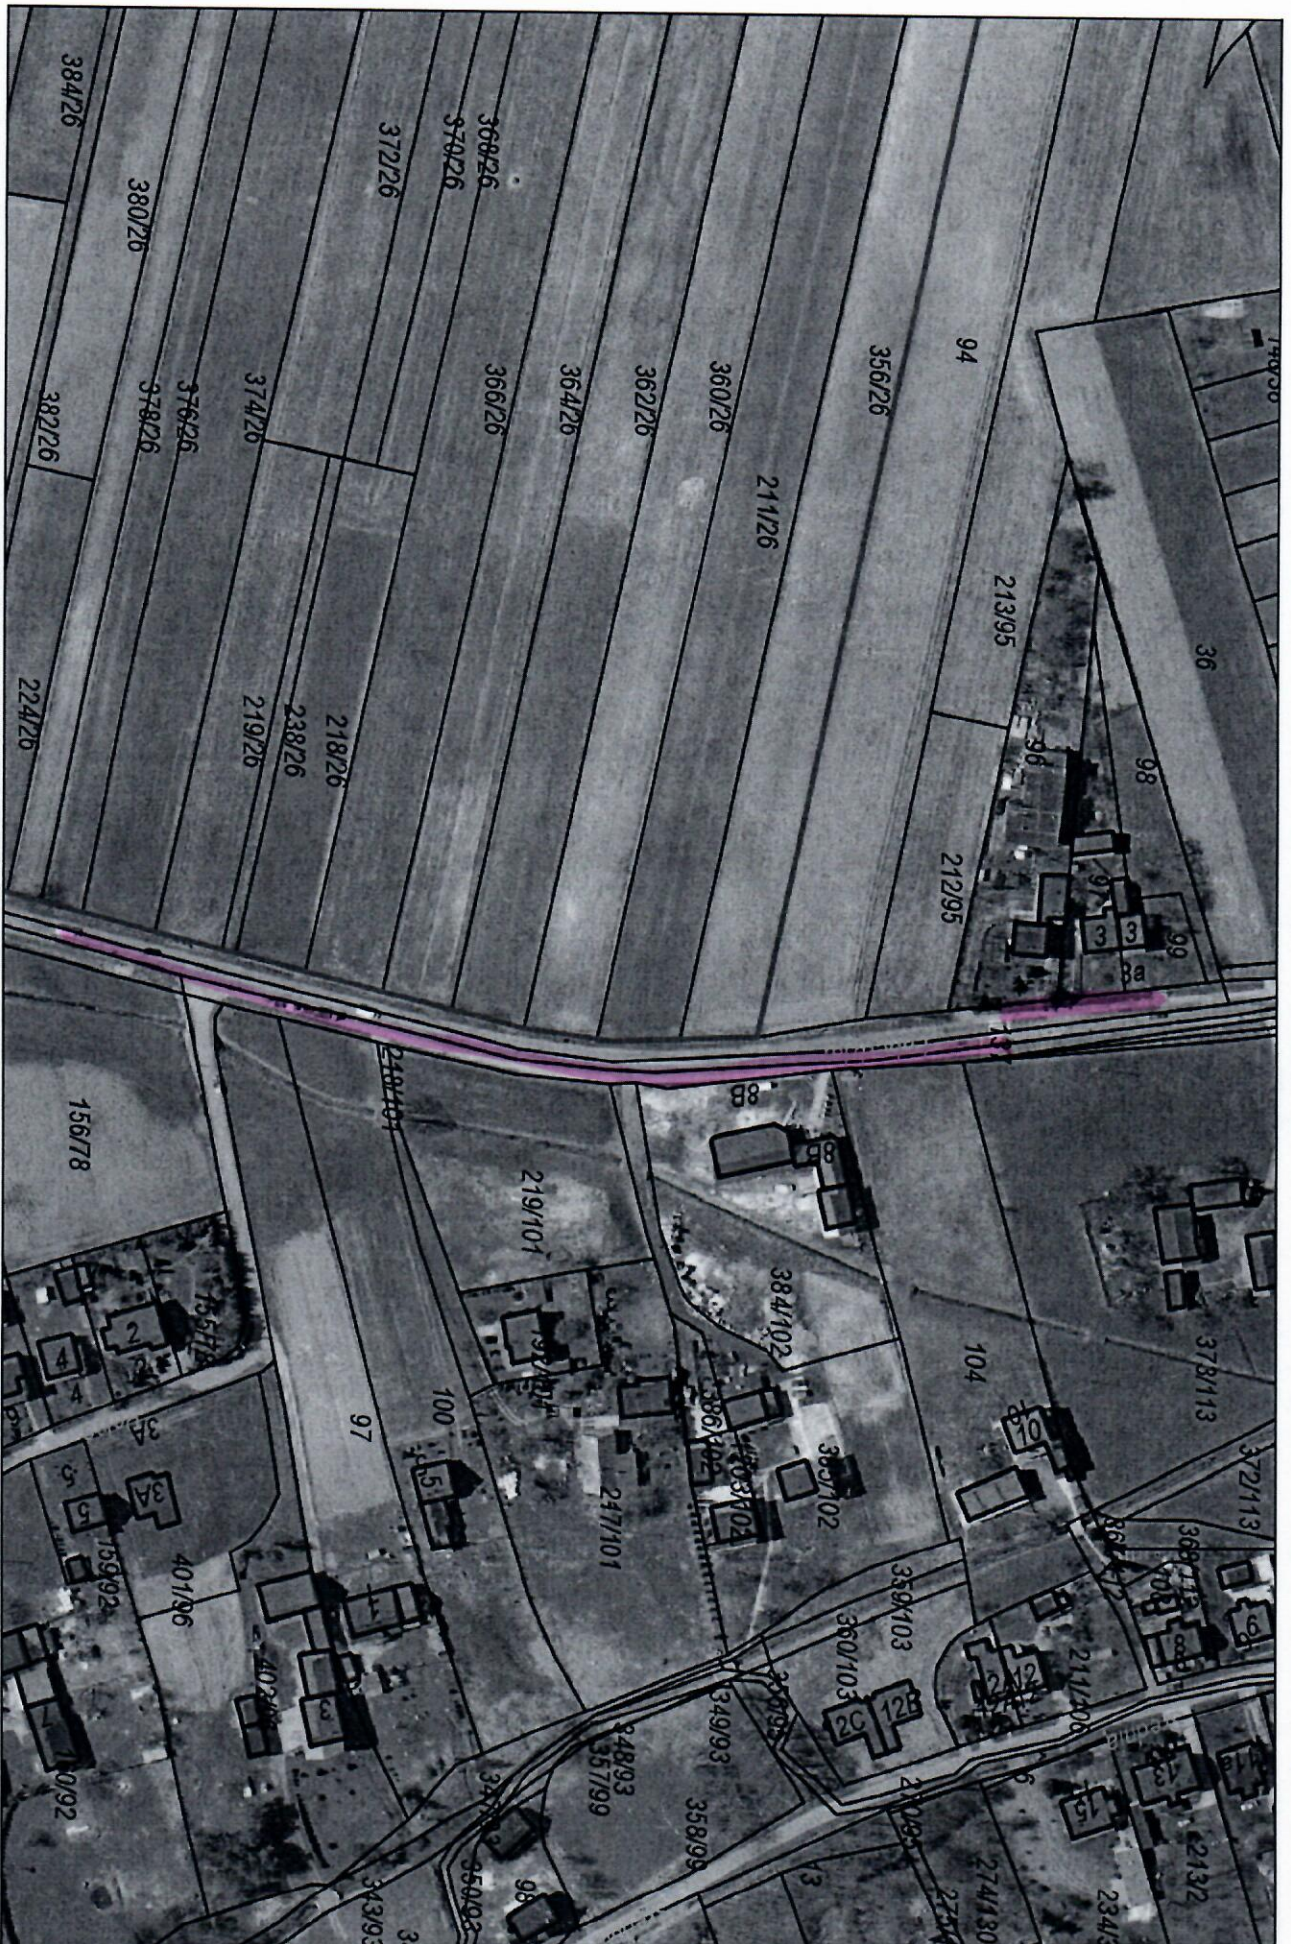

LEGENDA:

Wydruk w skali 1:2000

WebEWD

- ODCINEK DRUGI OBJĘTY ZAKRESEM OPRAWIANIA