


Schemat mijanki

skala 1:200

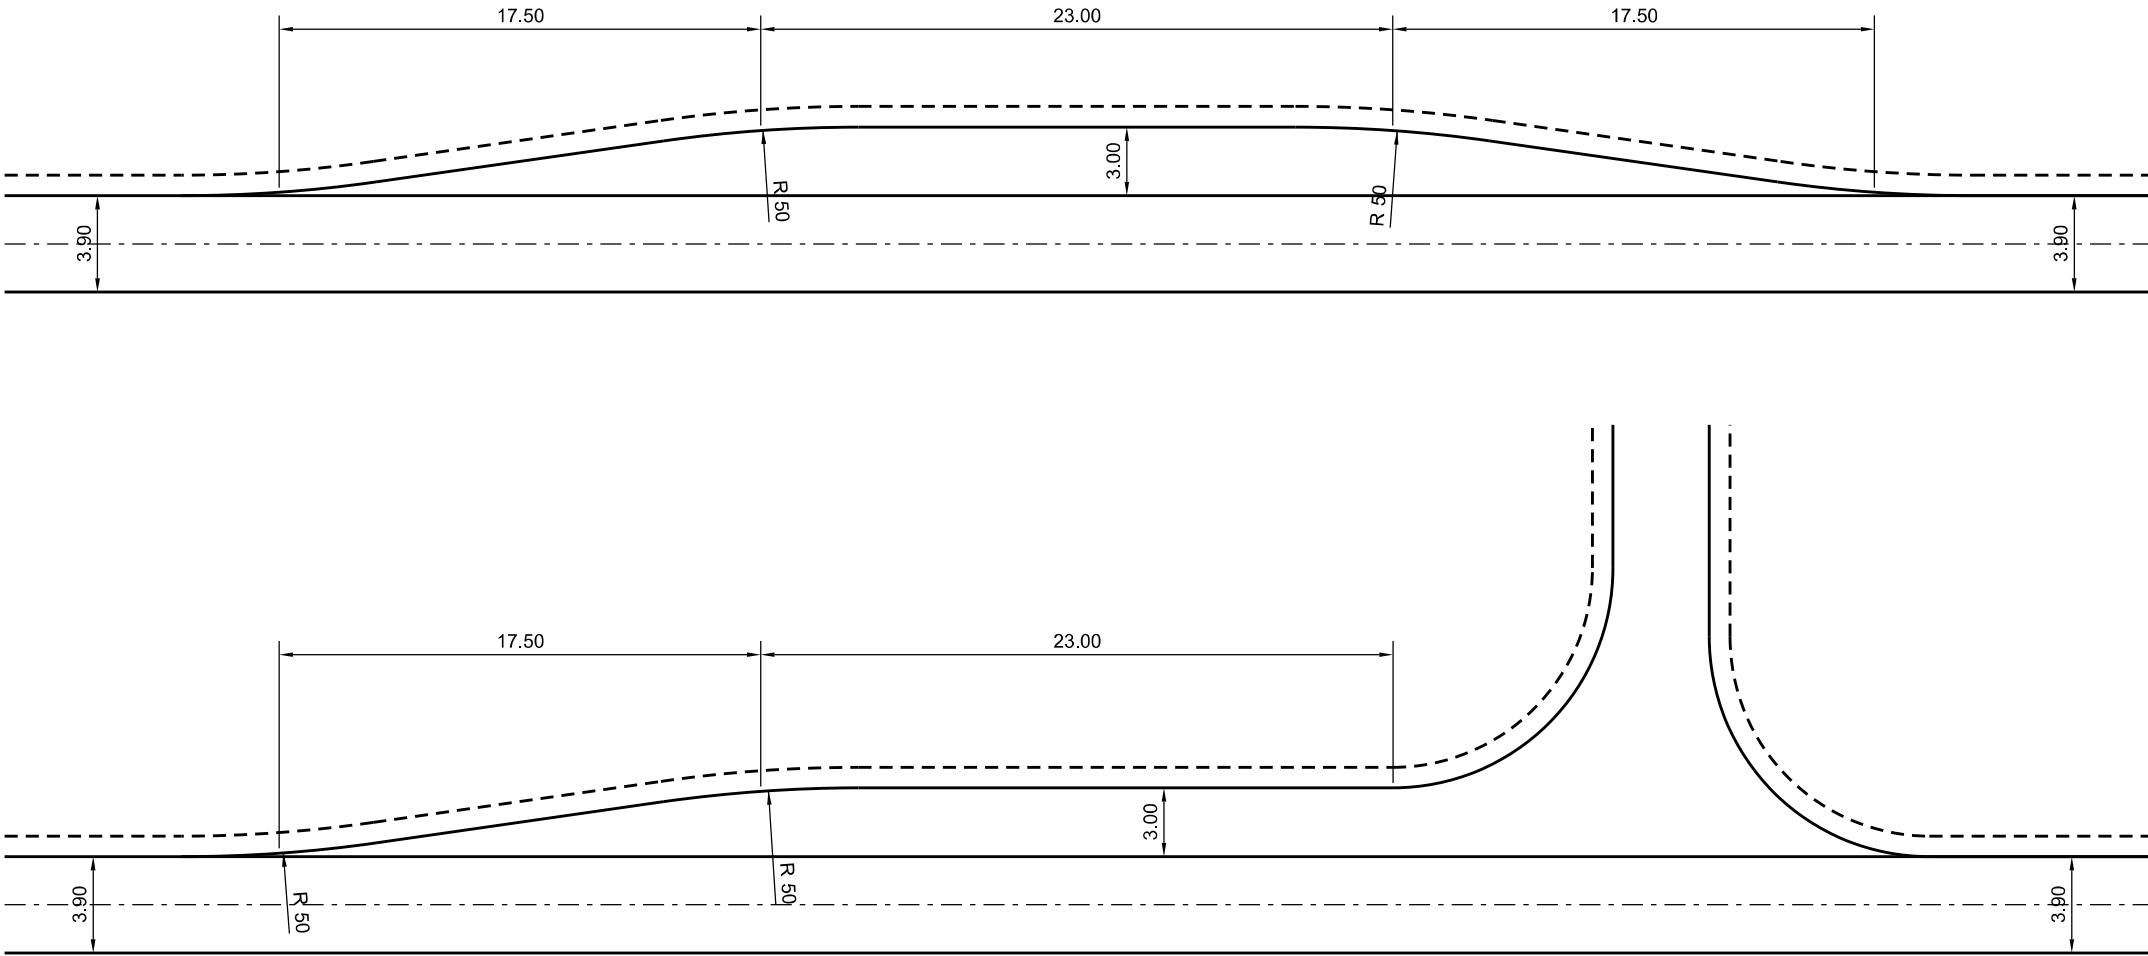

Nazwa i adres obiektu budowlanego			
Budowa dojazdu pożarowego na terenie Nadleśnictwa Przymuszewo: dojazd pożarowy nr 7 na terenie Leśnictwa Młynek			
Inwestor: Nadleśnictwo Przymuszewo w Przymuszewie			
Nazwa rysunku Przekroje normalne		Skala 1:50	
		Nr rys 5.3	
Branża	Imię i nazwisko	Uprawnienia	Podpis
Projektant br. drogowa	mgr inż. Daniel Folehr	Upr. bud. POM/0101/POOD/11	
Sprawdził br. drogowa	mgr inż. Tomasz Antolak	Upr. bud. ZAP/0021/PWBD/17	
27 sierpień 2018r			