



Przekrój normalny A-A

skala 1:50

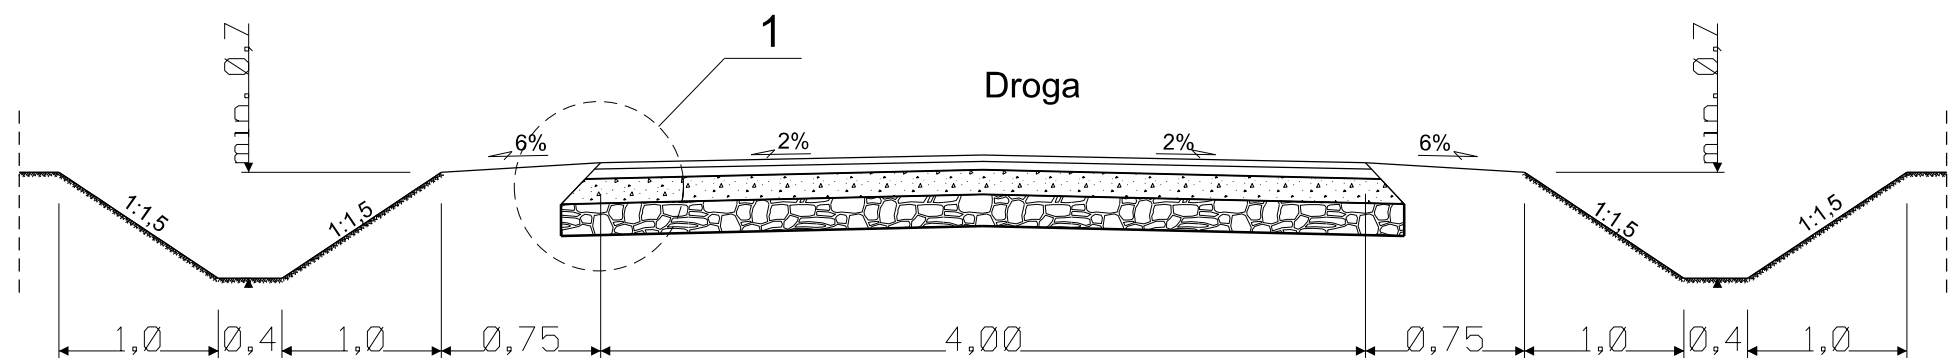

Szczegóły konstrukcyjne skala 1:10

Szczegół konstrukcyjny 1

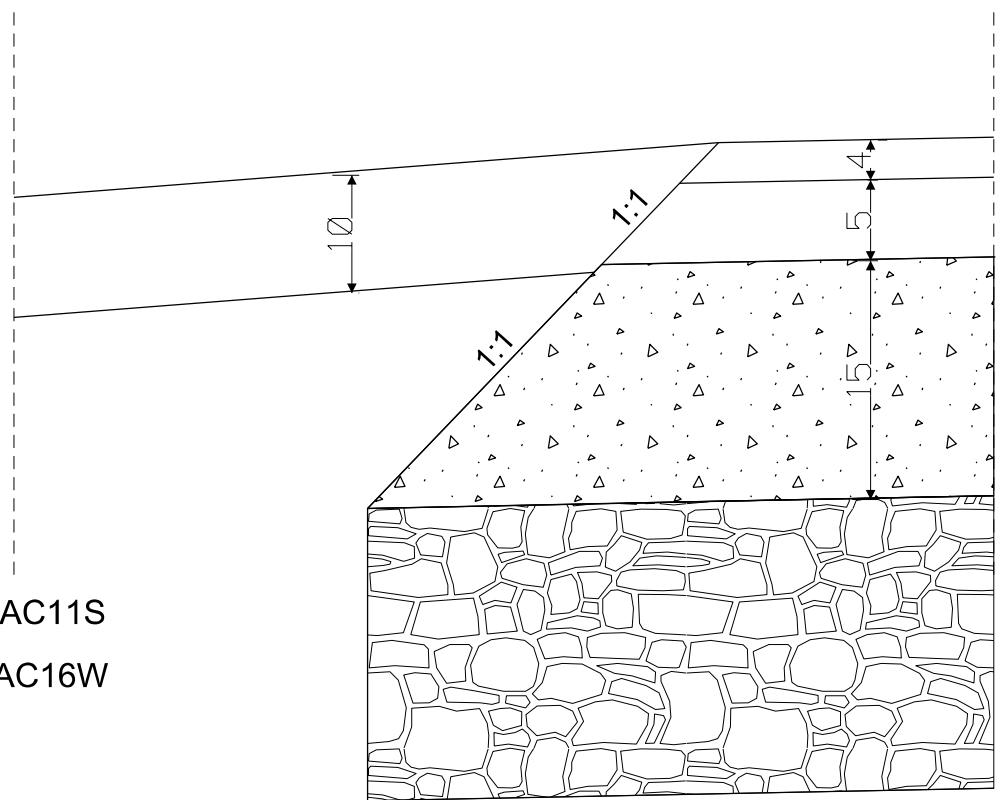

Konstrukcje nawierzchni jezdni



- 4 Warstwa ścieralna AC11S
- 5 Warstwa wiążąca AC16W
- 15 Warstwa podbudowy zasadniczej z kruszywa łamanego 0/31,5mm
- Istniejąca konstrukcja

Nazwa i adres obiektu budowlanego			
Budowa dojazdu pożarowego na terenie Nadleśnictwa Przymuszewo: dojazd pożarowy nr 7 na terenie Leśnictwa Młynek na nieruchomościach: 3236/2, 3237, 3238, 3239, 3240, 3241/4, 3242, 350			
Inwestor: Nadleśnictwo Przymuszewo w Przymuszewie			
Nazwa rysunku		Skala 1:50	
Przekroje normalne		Nr rys 4.1	
Branża	Imię i nazwisko	Uprawnienia	Podpis
Projektant br. drogowa	mgr inż. Daniel Folehr	Upr. bud. POM/0101/POOD/11	
Sprawdził br. drogowa	mgr inż. Tomasz Antolak	Upr. bud. ZAP/0021/PWBD/17	
27 sierpień 2018r			