


**BIBLIOTEKA 104x32x277cm**

- dół w zabudowie pełnej h=80cm
  - kolor NCS S 5030-R90B
  - korpus i fronty płyta meblowa lakierowana, wykończenie matowe,
  - fronty proste nakładane, otwierane na docisk (tip-on);
- górna część z półkami otwartymi h=197
  - kolor NCS S 3000-N
  - korpus i półki (półki stałe) z płyty meblowej lakierowanej, wykończenie matowe;

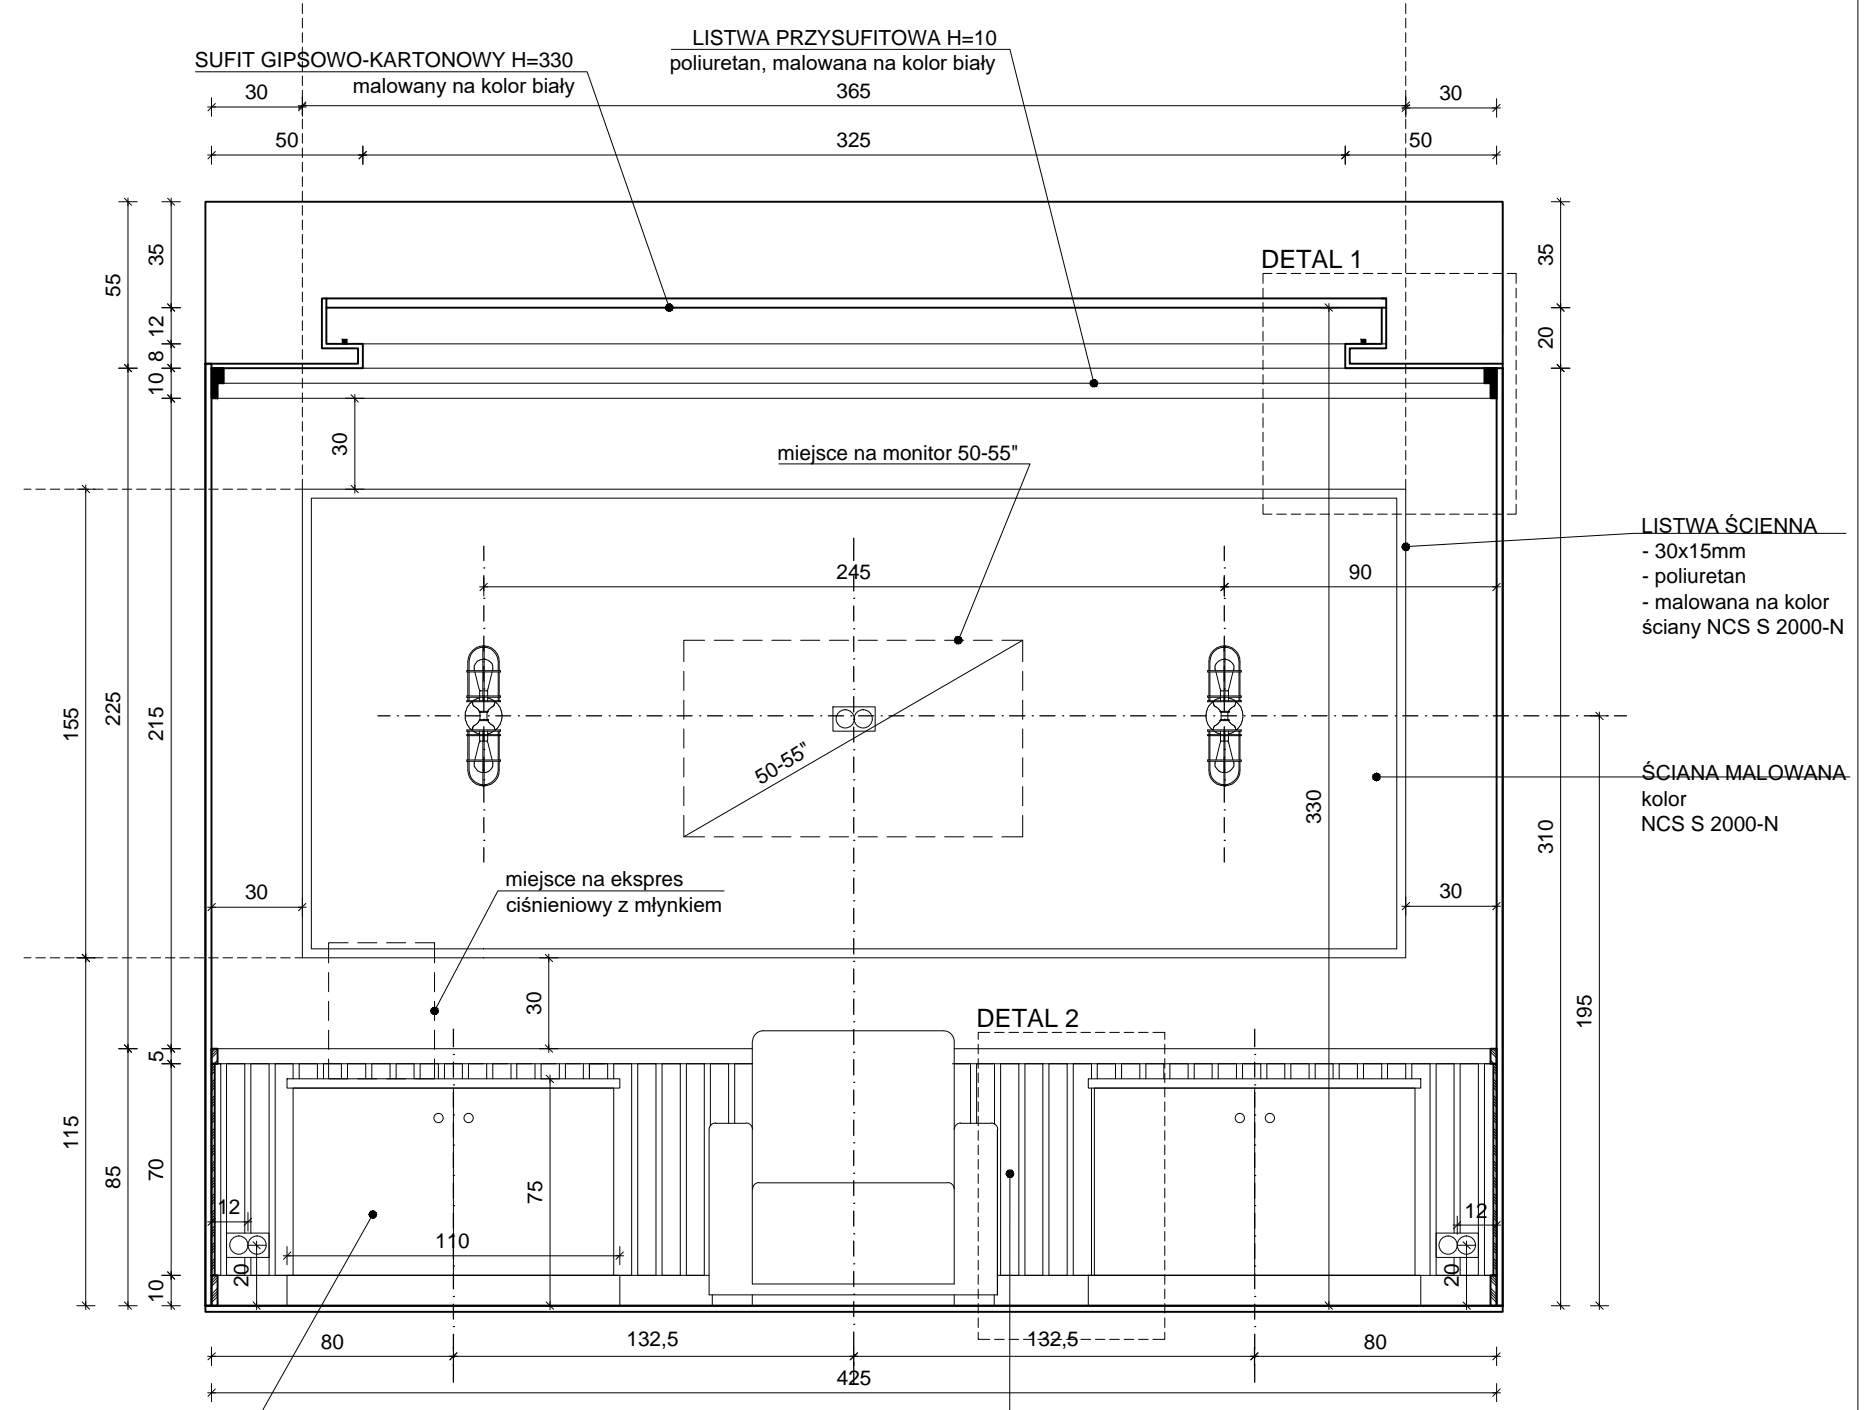

**SZAFKA NISKA ZAMYKANA 110x75x45cm**

- płyta meblowa laminowana,
- okleina w kolorze Orzech (zbliżona do podłogi),
- fronty proste nakładane,
- uchwyty meblowe jednopunktowe srebrne;

**WYKOŃCZENIE ŚCIANY H=85**

- listwa cokołowa (przyściłkowa) prosta h=10cm, gr.=2cm; płyta MDF lakierowana, wykończenie matowe, kolor NCS S 5030-R90B
- listwa ścienna pozioma h=5cm, gr.=2cm; płyta MDF lakierowana, wykończenie matowe, kolor NCS S 5030-R90B
- listwy ścienne pionowe h=70cm, szer.=6cm, gr.=1cm; płyta MDF lakierowana, wykończenie matowe; kolor NCS S 5030-R90B, rozstaw listew pionowych co 2cm;
- listwy mocowane stałe do ściany w sposób niewidoczny;
- ściana za listwami malowana na taki sam kolor NCS S 5030-R90B

**UWAGI:**

1. RYSUNEK NALEŻY ROZPATRYWAĆ ŁĄCZNIE Z CZĘŚCIĄ OPISOWĄ, PROJEKTEM WYKONAWCZYM ARCHITEKTURY, PROJEKTAMI BRANŻOWYMI A EWENTUALNE WĄTPLIWOŚCI WYJAŚNIĆ Z AUTORAMI.
2. WYKOŃCZENIE ŚCIAN I PODŁÓG WG RYSUNKÓW KOLORYSTYKI ŚCIAN I PODŁÓG.
3. WYKOŃCZENIE SUFITÓW WRAZ Z ROZMIESZCZENIEM OPRAW OŚWIETLENIOWYCH WG PROJEKTU WYKONAWCZEGO ARCHITEKTURY.
4. ŚCIANY TYNKOWANE I MALOWANE 10CM POWYŻEJ SUFITU PODWIESZANEGO.
5. STOLARKA WEWNĘTRZNA WG RYSUNKÓW I TABELI ZESTAWIENIA STOLARKI
6. WSZELKIE PRACE WYKONAĆ ZGODNIE Z WIEDZĄ BUDOWLANĄ ORAZ WYTYCZNYMI DOSTAWCY MATERIAŁÓW I WYPOSAŻENIA.
7. WYMIARY NA RYSUNKACH PODANO W CENTYMETRACH OD WYKOŃCZONYCH ŚCIAN I PODŁÓG
8. WSZYSTKIE WYMIARY I WIELKOŚCI ZWERYFIKOWAĆ W TRAKCIE REALIZACJI. W RAZIE ROZBIEŻNOŚCI SKONTAKTOWAĆ SIĘ Z PROJEKTANTAMI.
9. NIE SKALOWAĆ, NIE POBIERAĆ WYMIARÓW BEZPOŚREDNIO Z RYSUNKU.

<b>TEMAT</b>	PROJEKT PLACÓWKI NAUKOWO-BADAWCZEJ AKADEMICKIEGO CENTRUM TECHNOLOGII PODWODNYCH AKADEMII MARYNARKI WOJENNEJ W GDYNI WRAZ Z INFRASTRUKTURĄ TECHNICZNĄ I ZAGOSPODAROWANIEM TERENU	JEDN. PROJEKTOWA PNIEWSKI ARCHITEKCI Sp. z o.o. ul. Świętojańska 79/9, 81-389 Gdynia www.pniewskiarchitekci.pl	
<b>ADRES</b>	ul. Grudzińskiego, dz. nr 1597, 1600, 1604 obręb 0021 Oksywie	<b>INWESTOR</b>	AKADEMIA MARYNARKI WOJENNEJ IM. BOHATERÓW WESTERPLATTE ul. Śmidowicza 69, 81-127 Gdynia
<b>PROJEKTANT w specjalności architektonicznej</b>	mgr inż. arch. Patryk Pniewski upr. nr PO/KK/287/2009	<b>OPRACOWAŁ/A</b>	<b>FAZA</b> PROJEKT WYKONAWCZY
<b>OPRACOWAŁ/A</b>	mgr arch. Ewa Greczkowska	<b>SPRAWDZAJĄCY w specjalności architektonicznej</b>	<b>BRANŻA</b> ARCHITEKTURA WNĘTRZ
<b>SPRAWDZAJĄCY w specjalności architektonicznej</b>	mgr inż. arch. Szymon Czech upr. nr 205/POOKK/IV/2017	<b>TYTUŁ</b>	<b>SKALA</b> 1:25
		<b>DATA</b> październik 2020	
		<b>NR RYS.</b> PW-W68	
<b>POM. 219 (PIĘTRO) POKÓJ TRADYCJI - WIDOK ŚCIANY B-C</b>			