
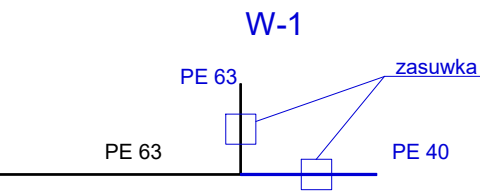


Profil podłużny przyłącza wodociągowego
skala 1:100/200

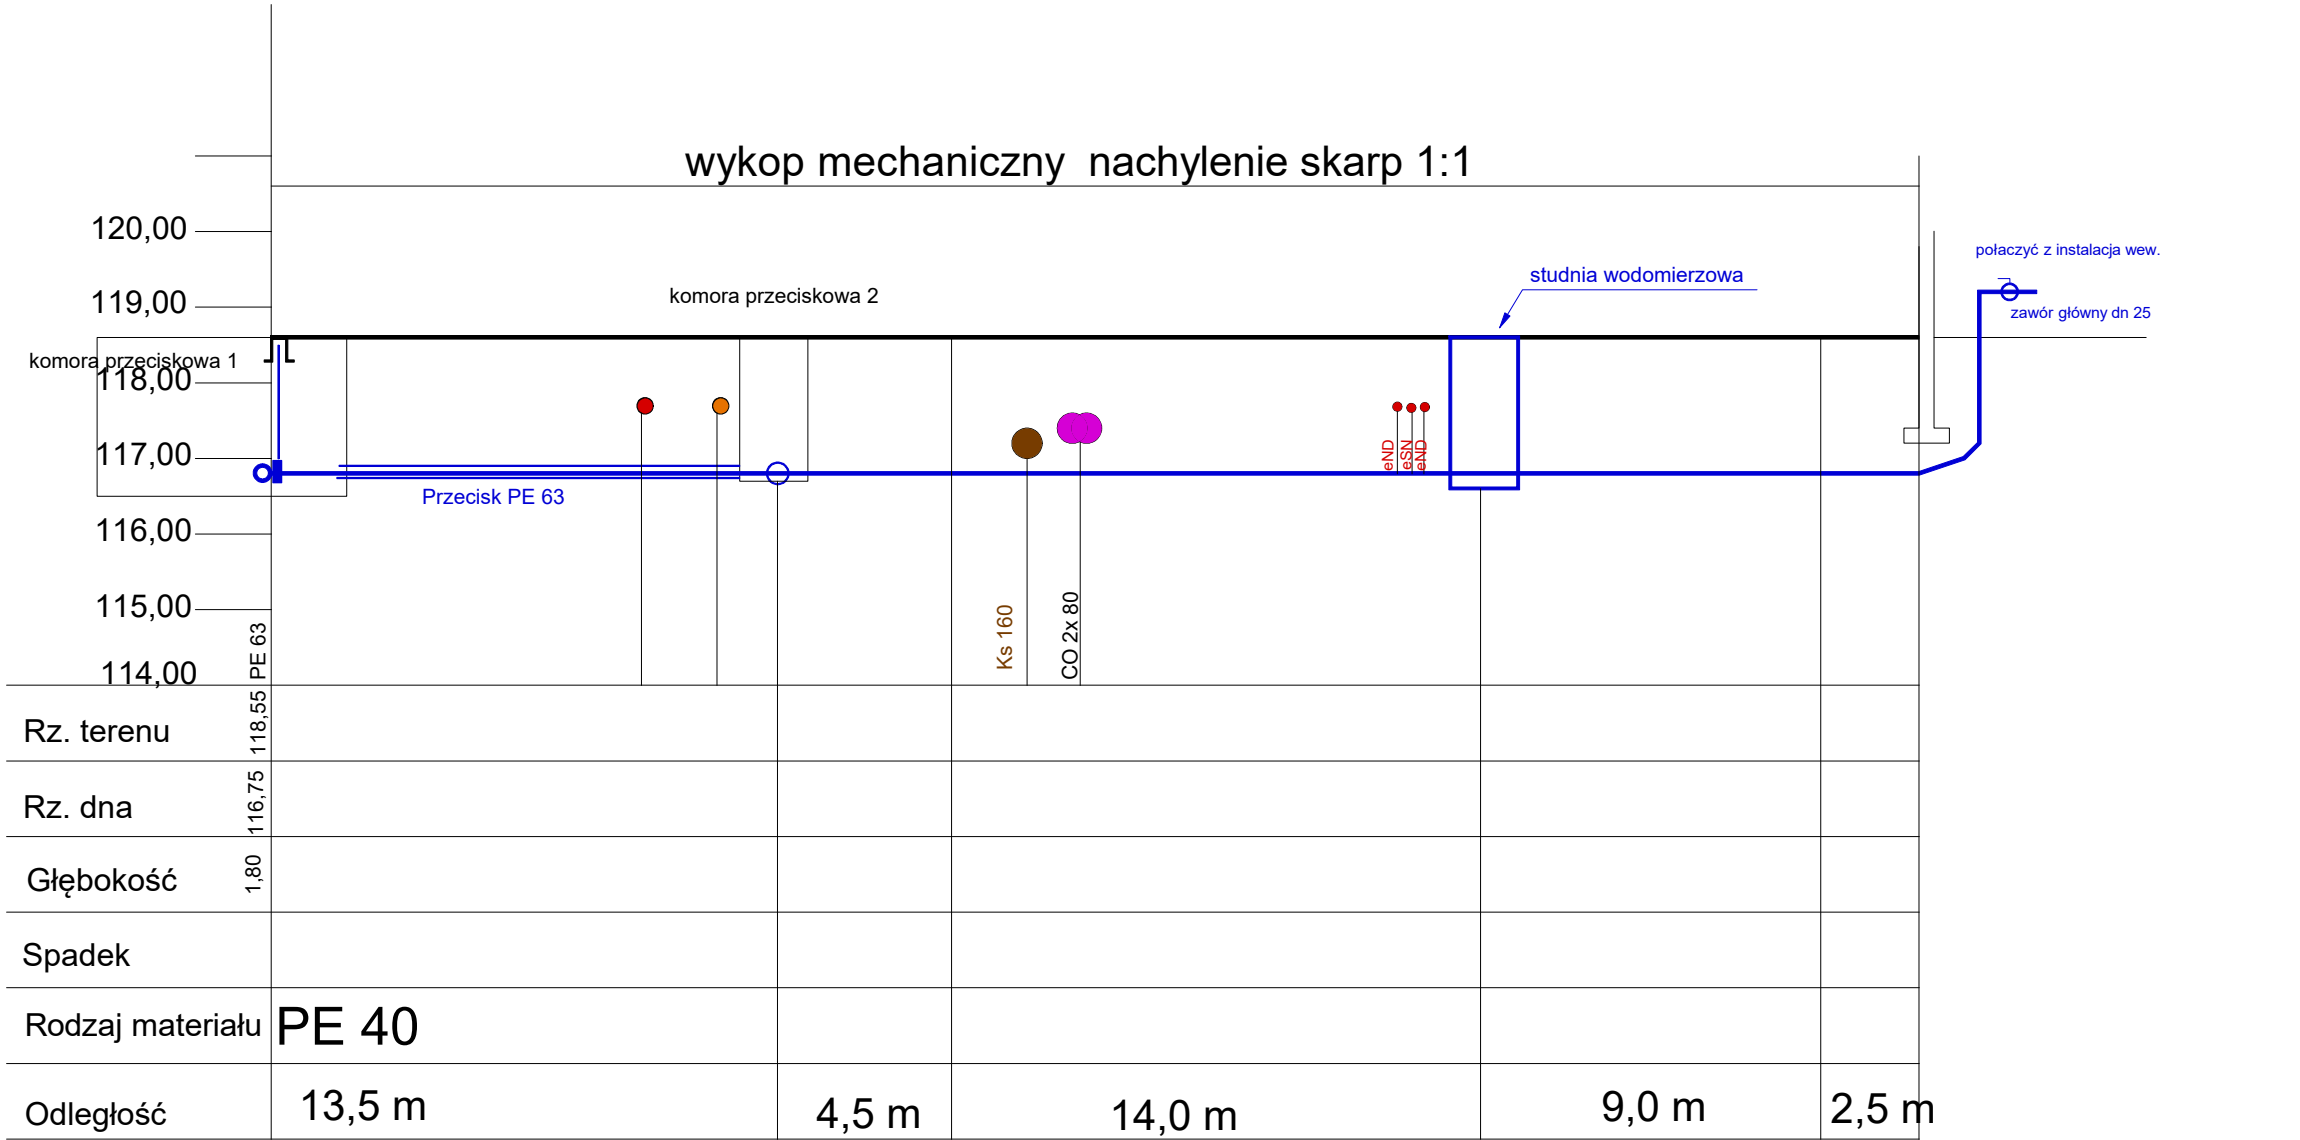

PROJEKTY TECHNICZNE Miroslaw Tchórzewski Gizycko, ul. Królowej Jadwigi 24A tel. 608 624 178; miroslaw_tchorzewski@gmail.pl		
INWESTOR	Administrator sp. z o.o. ul. Pocztowa 1; 11-500 Gizycko	
OBIEKT	Budynek mieszkalny istniejący Gizycko ul. olsztyńska 13A, dz. nr 1317	BRANŻA SAN.
RYSUNEK	Przyłącze wodociągowe	SKALA 1:100
ZAKRES	Profil podłużny	DATA VIII. 2028
PROJEKTANT	mgr inż. Miroslaw Tchórzewski UPR. NR SUW 81/88	PODPIS S 2