


# Szalowanie wykopów

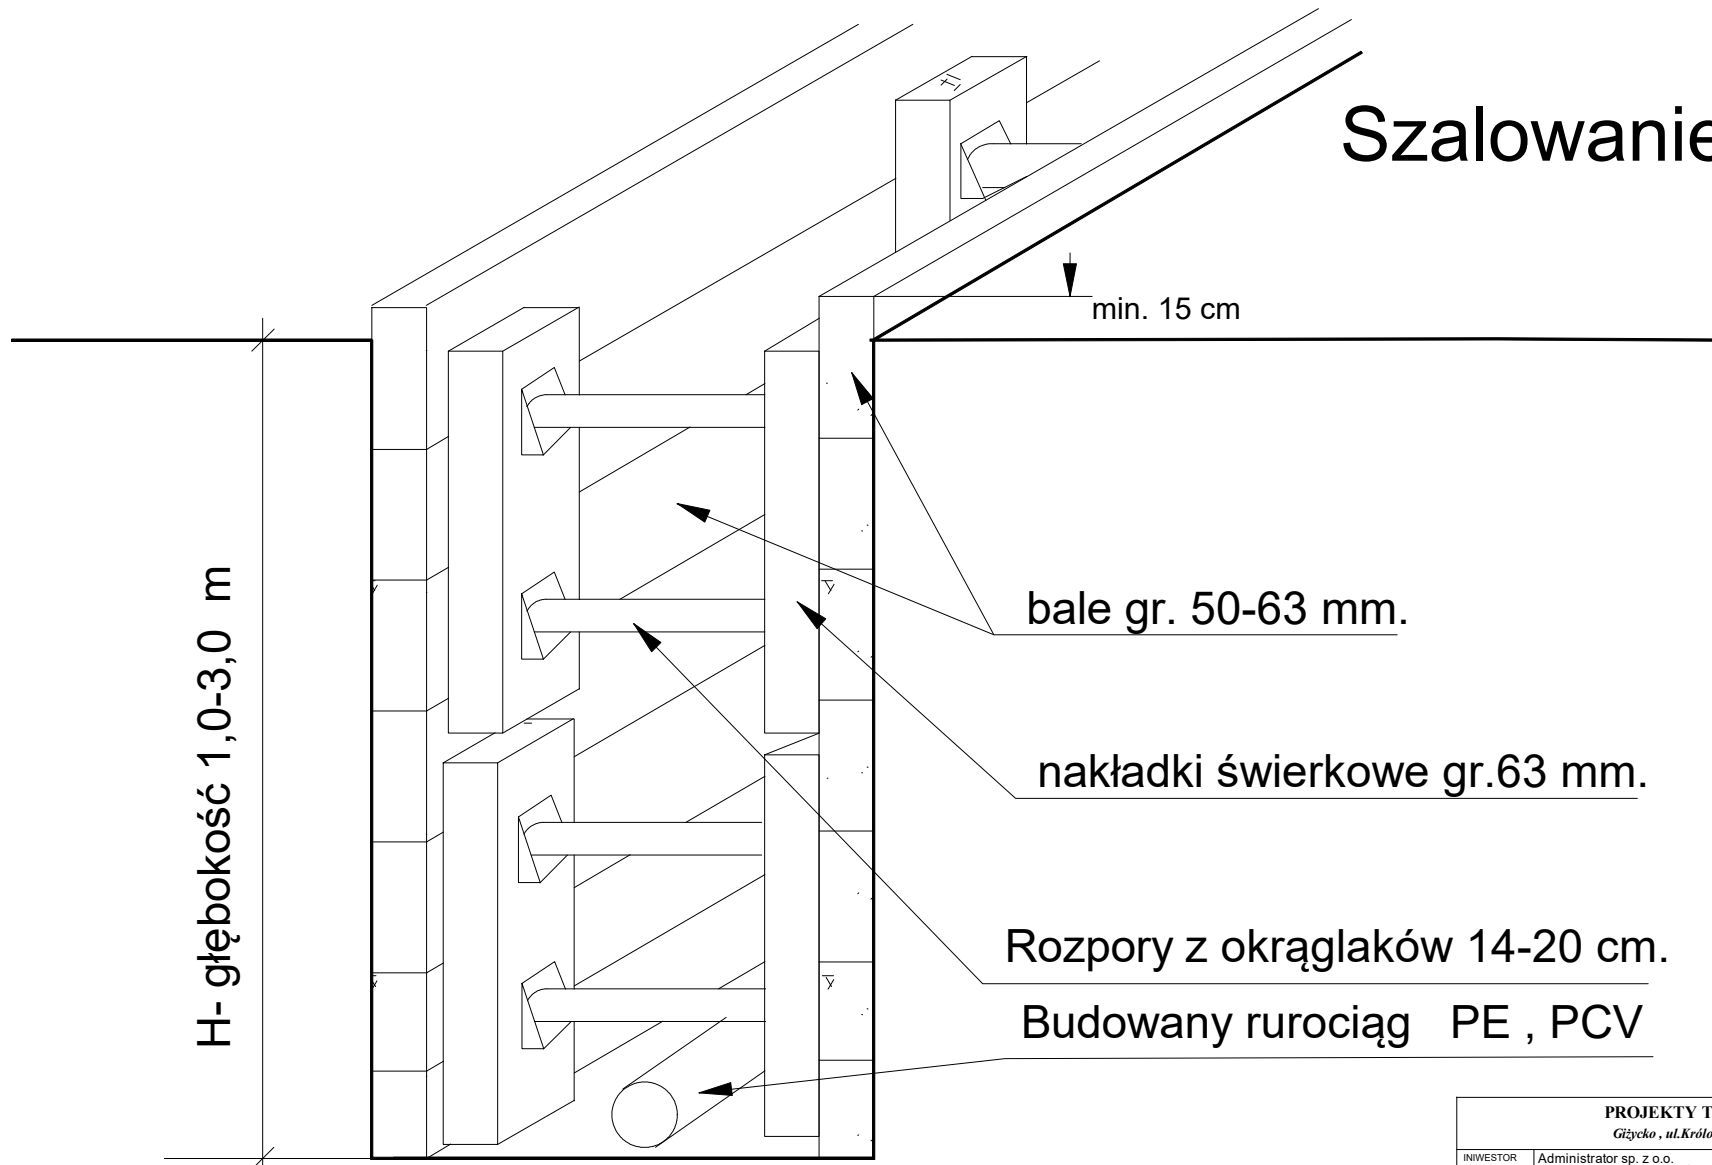

PROJEKTY TECHNICZNE		
Giżycko , ul.Królowej Jadwigi 24A		
INWESTOR	Administrator sp. z o.o. ul. Pocztowa 1, 11-500 Giżycko	FAZA P.B.
OBIEKT	Budynek mieszkalny istniejący Giżycko ul.Olsztyńska 13a_dz.nr 1317	BRANŻA SAN.
RYSUNEK	Przyłącze wodociągowe	SKALA
ZAKRES	Szalunek wykopu - schemat	DATA VIII. 2023 r.
PROJEKTANT	mgr inż. Mirosław Tchórzewski UPR. NR SUW 81/88	NR RYS. <b>S 5</b>