Nazwa organu prowadzącego zasób geodezyjny i kartograficzny	STAROSTA GIŻYCKI
Identyfikator ewidencyjny materiału zasobu	P.2806.2023.1052
Data przyjęcia materiału do zasobu	30.06.2023r.
Imię, nazwisko i podpis osoby reprezentującej organ	Inspektor Ewelina Antoniak

MAPA DO CELÓW PROJEKTOWYCH

Oznaczenie kancelaryjne zgłoszonej pracy geodezyjnej (KERG)		ID zgłoszenia WG.6640.1151.2023
OBIEKT	Giżycko2, ul. Owsiana dz. nr: 1315,1317	
Jednostka ewidencyjna	identyfikator	280601_1
	nazwa	Giżycko
Obręb ewidencyjny	identyfikator	280601_1.0002
	nazwa	Giżycko 2
Skala mapy		1:500
Nazwa układu współrzędnych	prostokątnych płaskich	2000 (7)
	układu wysokości	PL-EVRF2007-NH
Oznaczenie granic obszaru, który był przedmiotem aktualizacji		
Oznaczenie i informacje o służebnościach gruntowych mających wpływ na zagospodarowanie gruntów zlokalizowanych w granicach projektowanej inwestycji	Wykonanie niniejszej mapy nie było poprzedzone ustaleniami dotyczącymi ewentualnych służebności gruntowych obciążających grunty położone w granicach projektowanej inwestycji budowlanej.	
Oznaczenie i symbol konturu użytku gruntowego, który nie jest ujawniony w bazie danych ewidencji gruntów i budynków.		
Data opracowania mapy: 29.06.2023r	Ark. mapy: 7.213.27.02.1.4	

BIURO USŁUG GEODEZYJNYCH - MROZIK
11-500 Giżycko, Wikasy, ul. Olsztyńska 82
tel. 0-602 136 958
NIP 845-125-46-98 REGON 790355091

NAZWA/ imię i nazwisko Wykonawcy data i podpis osoby reprezentującej WYKONAWCĘ

GEODETA UPRAWNIONY
Remigiusz Mrozik
upr. nr 19152/05

imię i nazwisko nr uprawnień oraz data i podpis geodety uprawnionego, który opracował mapę

Szkic orientacyjny 1: 15 000

UWAGA!

Poza wykazanymi na niniejszej mapie urządzeniami podziemnymi nie wyklucza się istnienia w terenie urządzeń, które nie były zgłoszone do inwentarzyacji powykonawczej, zgodnie z art. 27 ustawy z dnia 17 maja 1989r. Prawo Geodezyjne i Kartograficzne. (Dz. U. Nr 30 poz. 163).

Dane w zakresie ewidencji gruntów naniesiono na podstawie materiałów udostępnionych przez PODGiK w Giżycku, bez prawnego ustalenia granic.

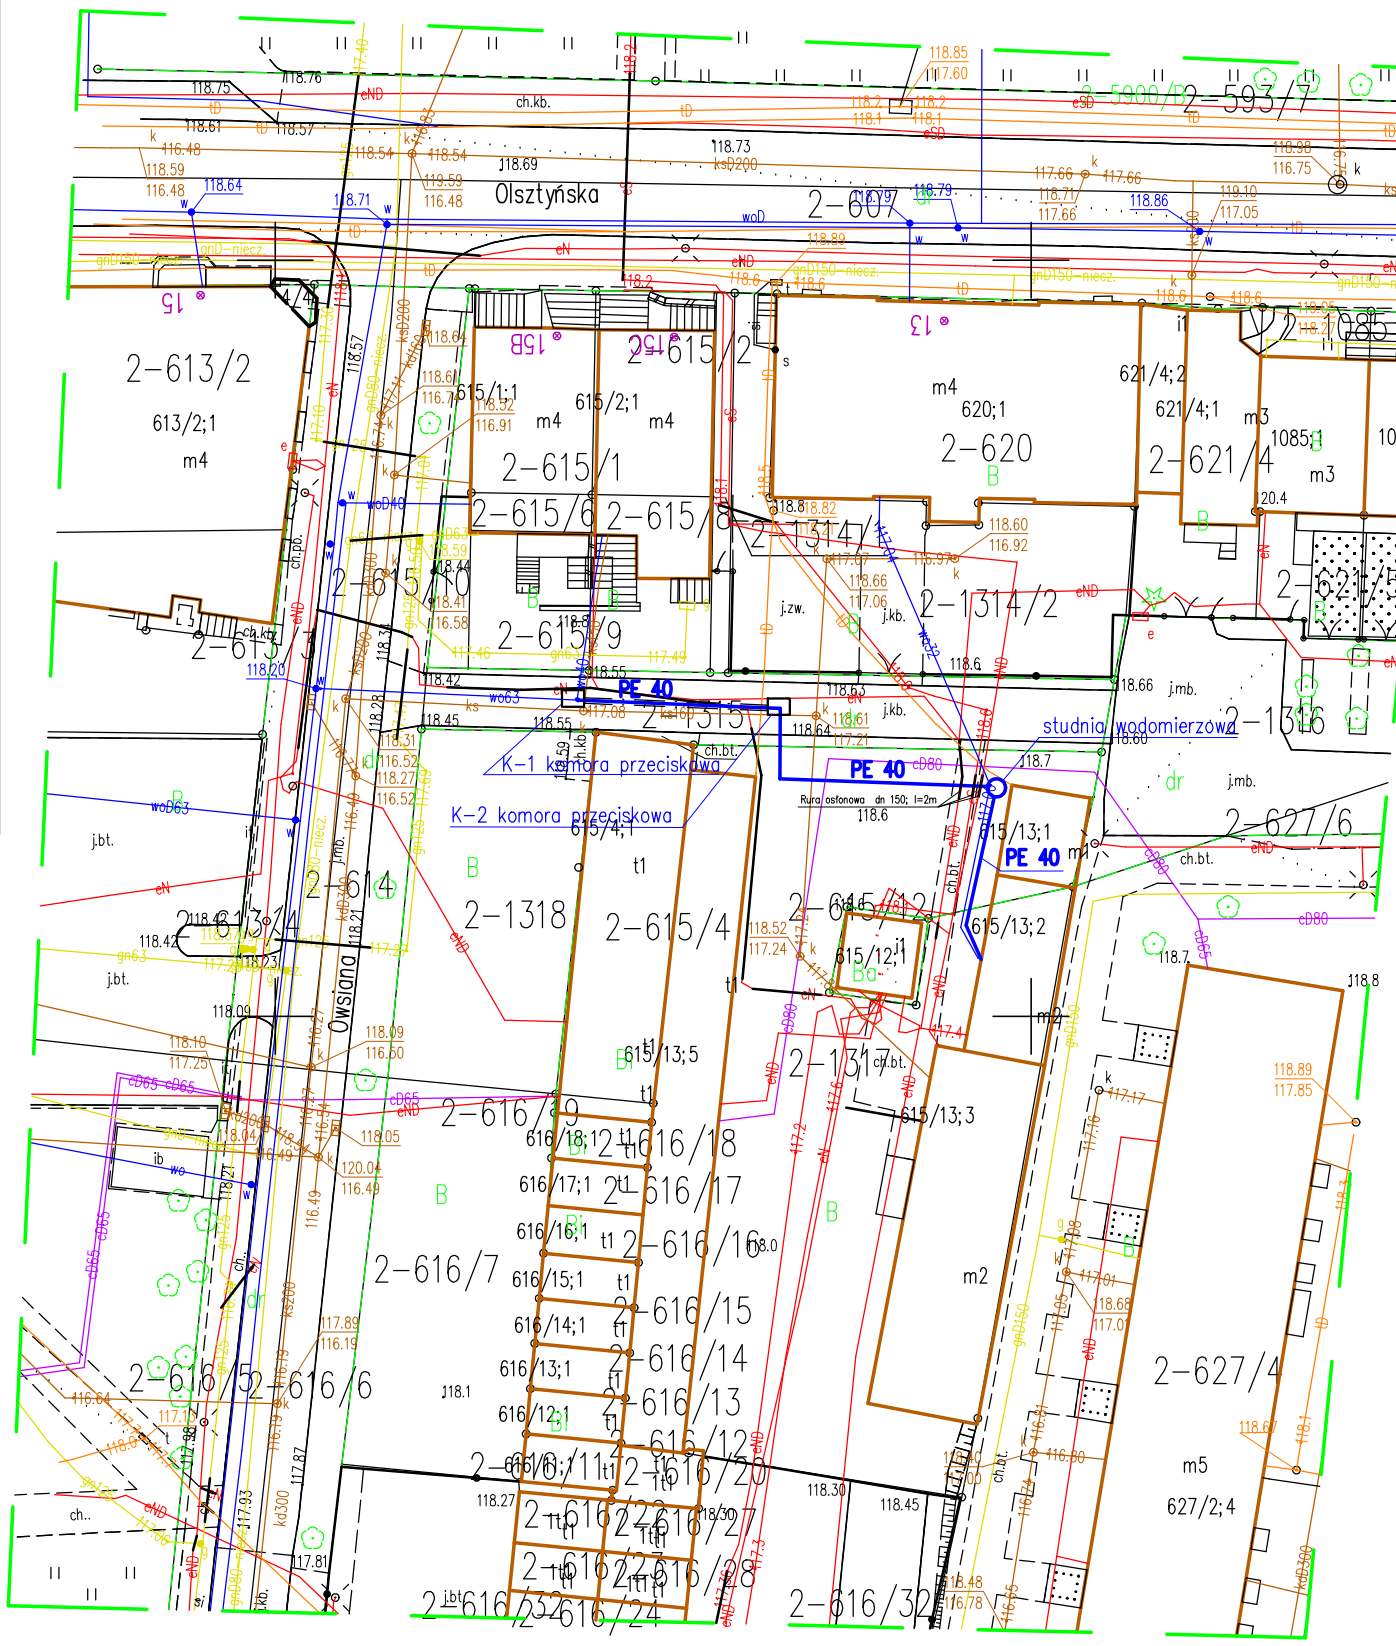

PROJEKTY TECHNICZNE *Giżycko , ul.Królowej Jadwigi 24A*		
INIWESTOR	Administrator sp.z o.o. ul.Pocztowa 1; 11-500 Giżycko	BRANŻA SAN.
OBIEKT	Budynek mieszkalny ul. Olsztyńska 13A; dz.nr 1317; Gizycko obr 280601_1/0002	SKALA 1:500
RYSUNEK	**Plan zagospodarowania terenu**	DATA VIII. 2023
ZAKRES	Przyłacze wodociągowe	
PROJEKTANT	mgr inż. Mirosław Tchórzewski UPR. NR SUW 81/88 PODPIS	**S 1**